



Pianta tracciamento nuove strutture - Inq. 4  
1 : 100

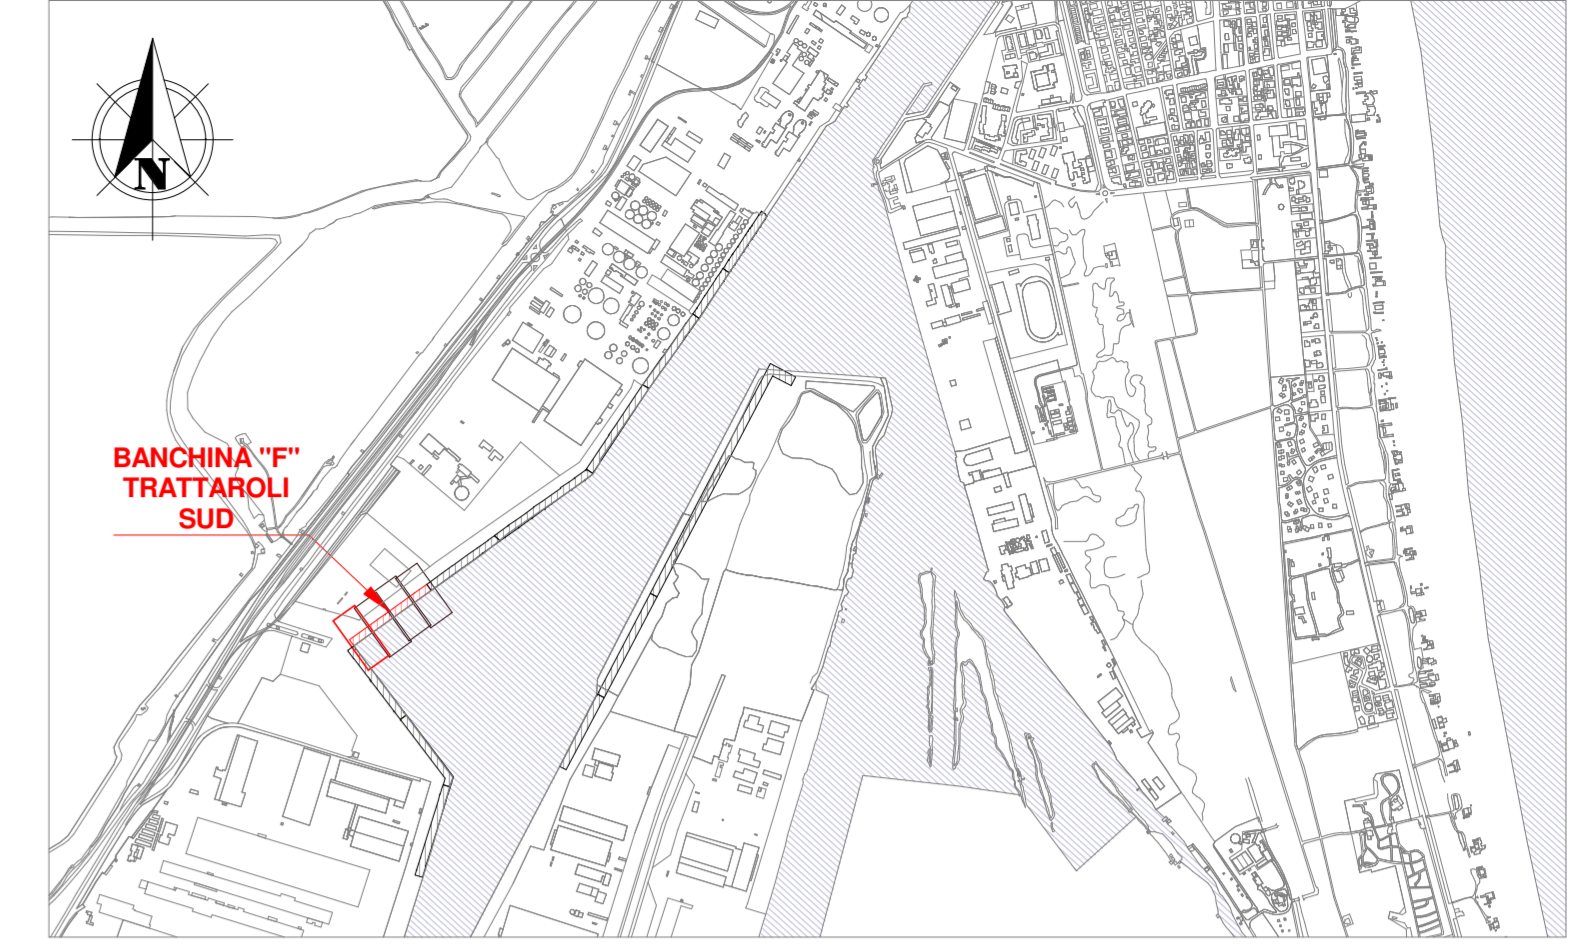

KEYPLAN 1:25000

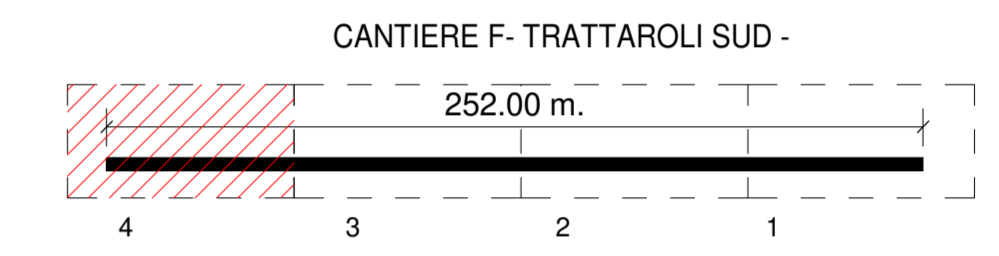

NOTE

1. TUTTE LE COORDINATE SONO RIFERITE AL SISTEMA ETRS89 / UTM zone 32N
2. TUTTE LE QUOTE SONO ESPRESSE IN m s.l.m.
3. TUTTE LE DIMENSIONI SONO ESPRESSE IN m SALVO OVE DIVERSAMENTE SPECIFICATO

**HUB PORTUALE ravenna**

Autorità di Sistema Portuale del Mare Adriatico centro settentrionale  
PORTO DI RAVENNA

APPROFONDIMENTO CANALI CANDIANO E BAIONA, ADEGUAMENTO BANCHINE OPERATIVE ESISTENTI, NUOVO TERMINAL IN PENISOLA TRATTAROLI E RIUTILIZZO MATERIALE ESTRATTO IN ATTUAZIONE AL P.R.P. VIGENTE 2007 - I FASE - PORTO DI RAVENNA

**PROGETTO ESECUTIVO**

oggetto **BA - BANCHINA "F" - TRATTAROLI SUD**  
**STRUTTURE**  
**PIANTA TRACCIAMENTO NUOVE STRUTTURE - INQ. 4**

| file                   | codice                 | scala   |
|------------------------|------------------------|---------|
| 1114-E-BAF-STR-PT-04-0 | 1114-E-BAF-STR-PT-04-0 | 1 : 100 |

| revisione | data       | causale         | redatto | verificato | approvato     |
|-----------|------------|-----------------|---------|------------|---------------|
| 0         | 28/07/2021 | Prima emissione | E. Sena | A. Longo   | M. Di Stefano |

responsabile delle Integrazioni Specialistiche: **Ing. Lucia de Angelis**  
responsabile del Procedimento: **Ing. Matteo Graziani**

committente: **Autorità di Sistema Portuale del Mare Adriatico centro settentrionale**  
contraente generale: **Consorzio Stabile Grandi Lavori S.r.l.**

progettisti: **TECNIPAL**, **F&M ingegneria**, **SISPI**