




STAZIONE TECNICA - Pianta piano carreggiata 1:100
STATION TECHNIQUE - Plan rez-de-chaussée 1:100

GALLERIA DI SICUREZZA
GALERIE DE SECURITE

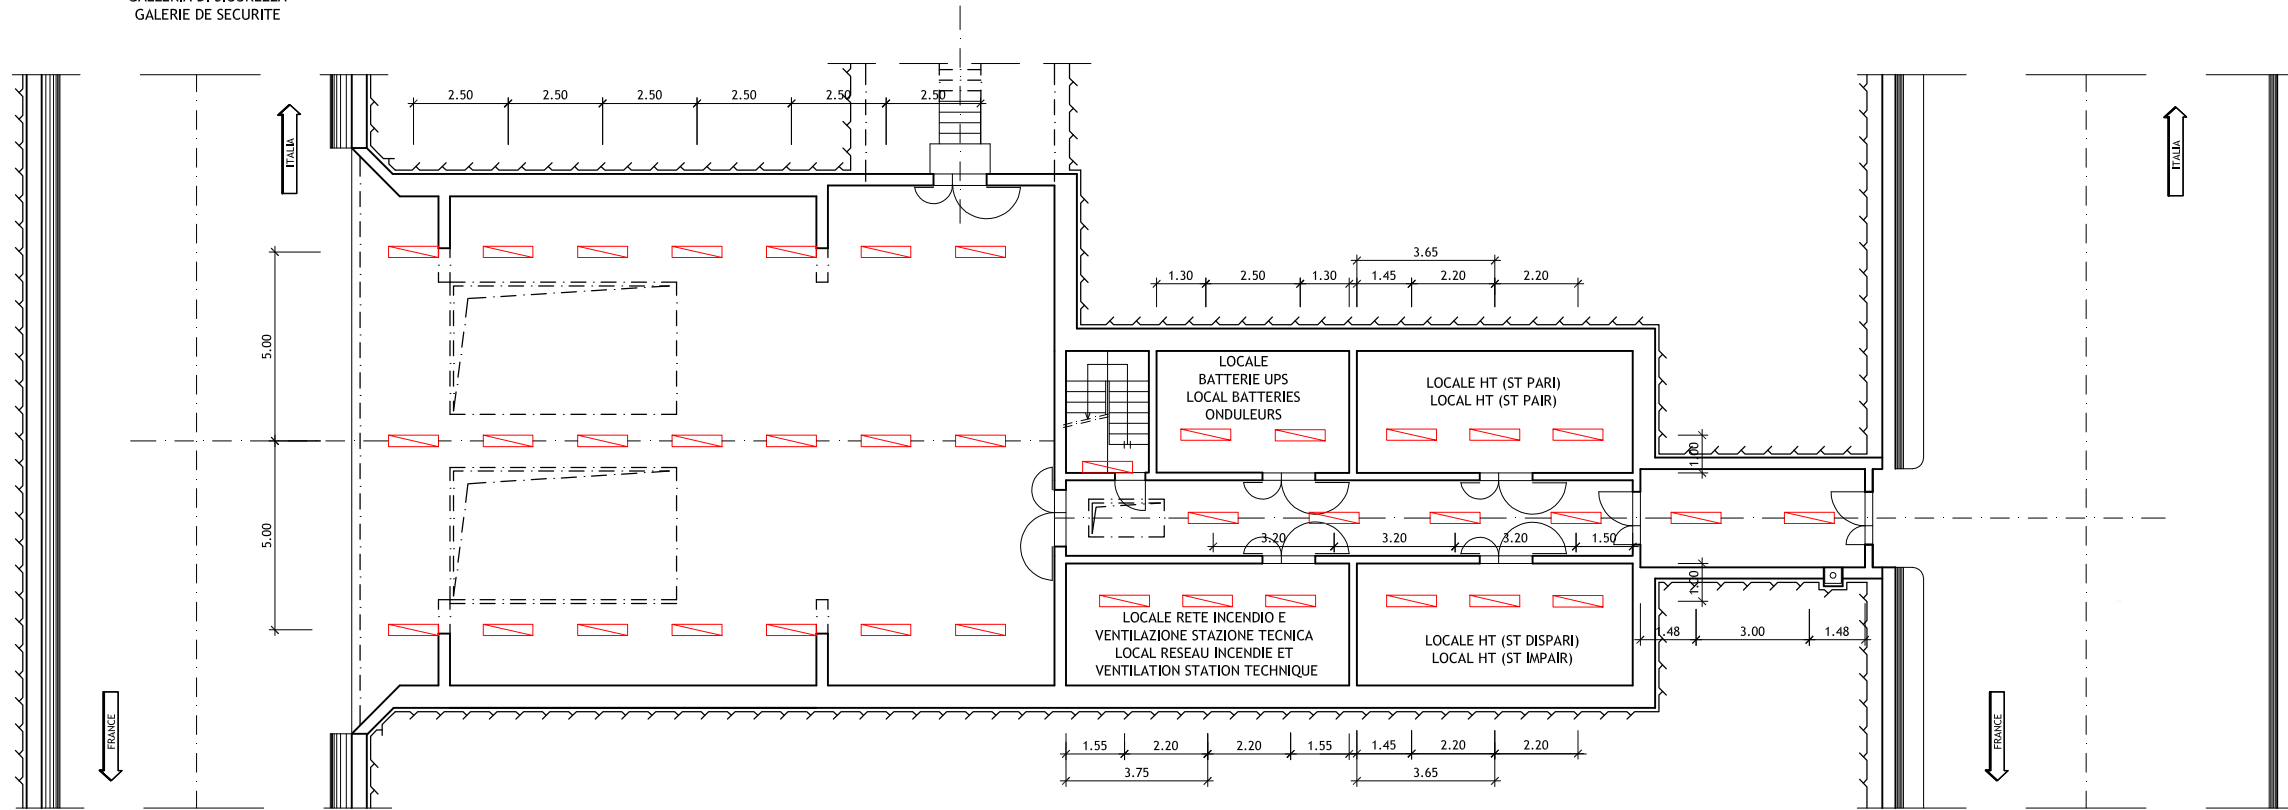

STAZIONE TECNICA - Pianta piano primo 1:100
STATION TECHNIQUE - Plan premier étage 1:100


GALLERIA DI SICUREZZA
GALERIE DE SECURITE

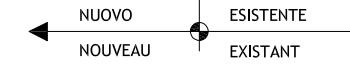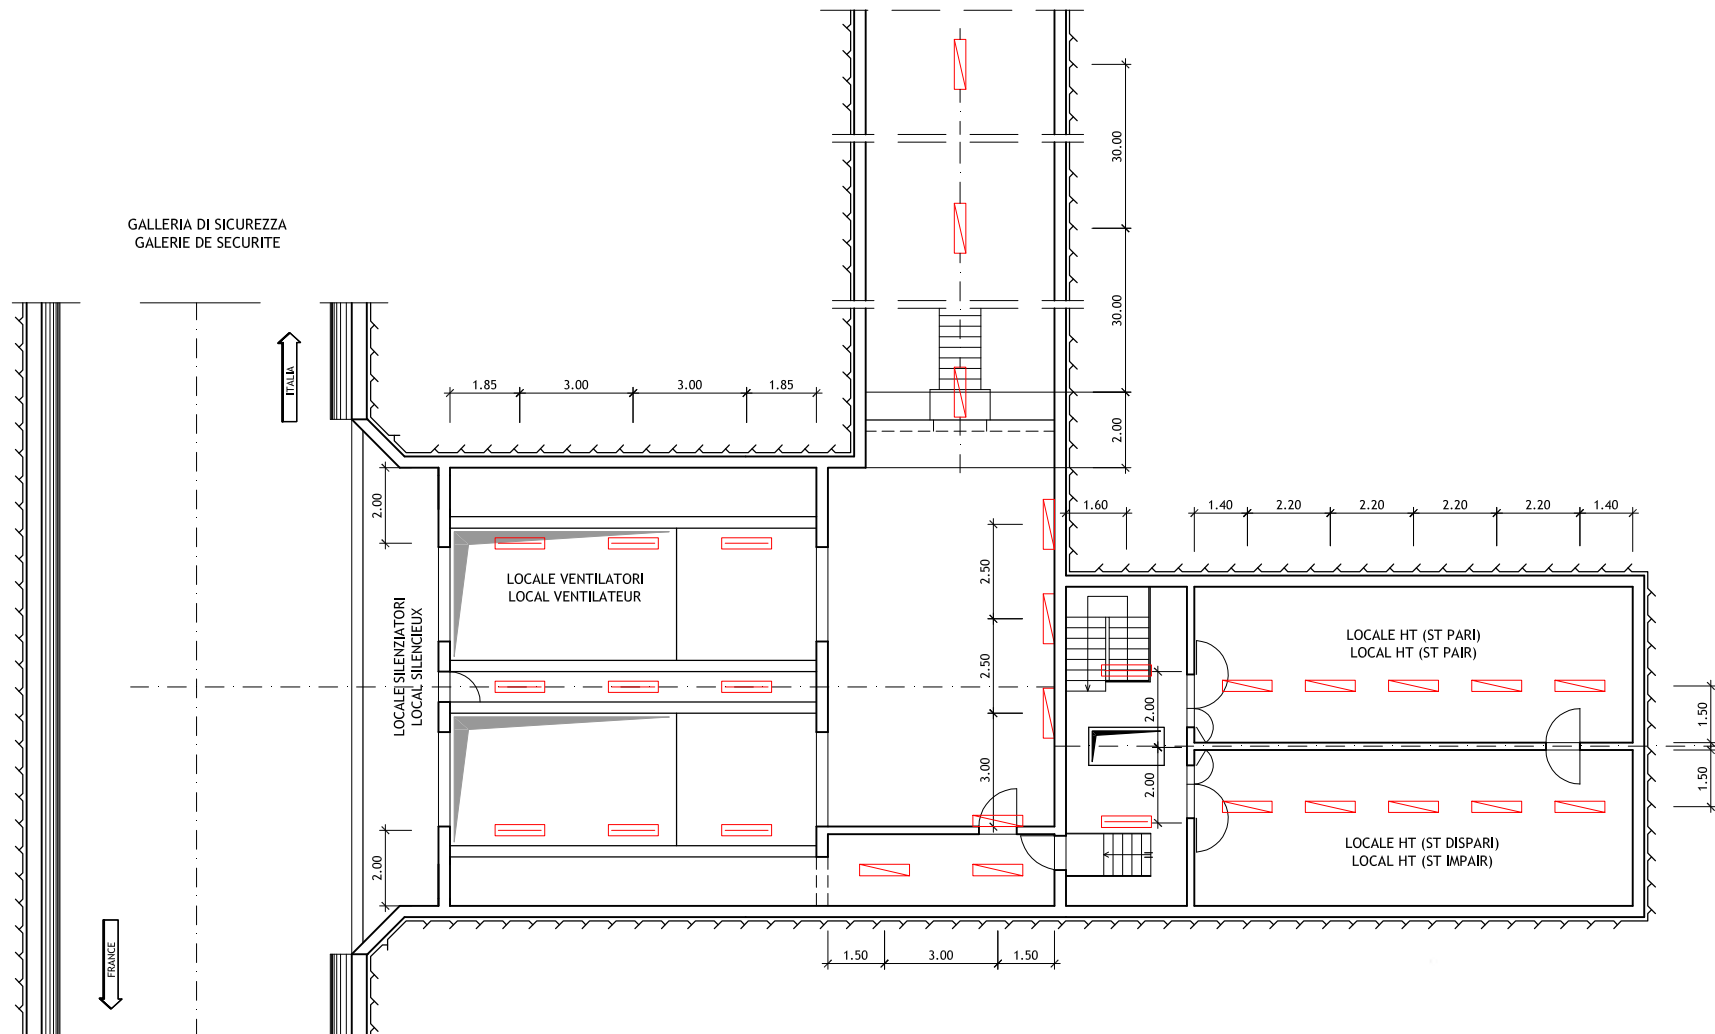

LEGENDA / LEGENDE

- Apparecchio illuminante fluorescente 1x28W / Appareil d'éclairage fluorescent 1x28W
- Apparecchio illuminante fluorescente 2x28W / Appareil d'éclairage fluorescent 2x28W
- Apparecchio illuminante fluorescente 1x49W / Appareil d'éclairage fluorescent 1x49W
- Circuito 1 rete normale / Circuit 1 réseau normal
- Circuito 2 rete normale / Circuit 2 réseau normal
- Circuito sicurezza rete UPS / Circuit sécurité réseau UPS
- Circuito di rinforzo rete normale / Circuit de renfort réseau normal
- Apparecchio a LED per segnalazione luminosa / Appareil à LED pour le balisage lumineux

SCALA GRAFICA - ECHELLE GRAPHIQUE :

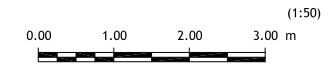

Stamp: **ORDINE DEGLI INGEGNERI DELLA PROV. DI...**
DOTT. ING. RUSSO MARCO
ISCRITTO AL R. ALBO PROFESSIONALE
COL. N. 7298

Nota: Per genio civile vedere disegni relativi
 Note: Pour genie civil voir plans relatifs

Stamp: **ORDINE DEGLI INGEGNERI DELLA PROV. DI...**
ING. MORASINI ANDREA
ISCRITTO AL R. ALBO PROFESSIONALE
COL. N. 7298

LOMBARDI SA
INGEGNERI CONSULENTI

Traforo Autostradale del Fréjus / Tunnel Routier du Fréjus
 COSTRUZIONE GALLERIA DI SICUREZZA / CONSTRUCTION GALERIE DE SECURITE

PROGETTO DEFINITIVO 2006 / PROJET 2006

GALLERIA DI SICUREZZA / GALERIE DE SECURITE
 ILLUMINAZIONE / ECLAIRAGE
 DISPOSIZIONE CENTRALI E/F E STAZIONI TZECHNICHE 7/14 E 8/13
 DISPOSITIO DES USINES E/F ET DES STATION TECHNIQUE 7/14 ET 8/13

24.11.2006	RM	GS	Mo	Aggiornamento / Mise à jour	B
					A
DATA	DISEGNATO	COSTRUITO	VISTO	Nome file :	
15.09.2006	RM	GS	Mo	6145.2-P-236A	No. 6145.2-236
Formato :	84x60	Scala :	1:50	No. L. F.	No. Com.

Progettisti: Ing. Andrea Mordasini, Dott. Ing. Marco Russo - Lombardi SA
 Collaborazione specialistica: Dott. Ing. Marco Bettelini, P. I. Stefano Giglio