

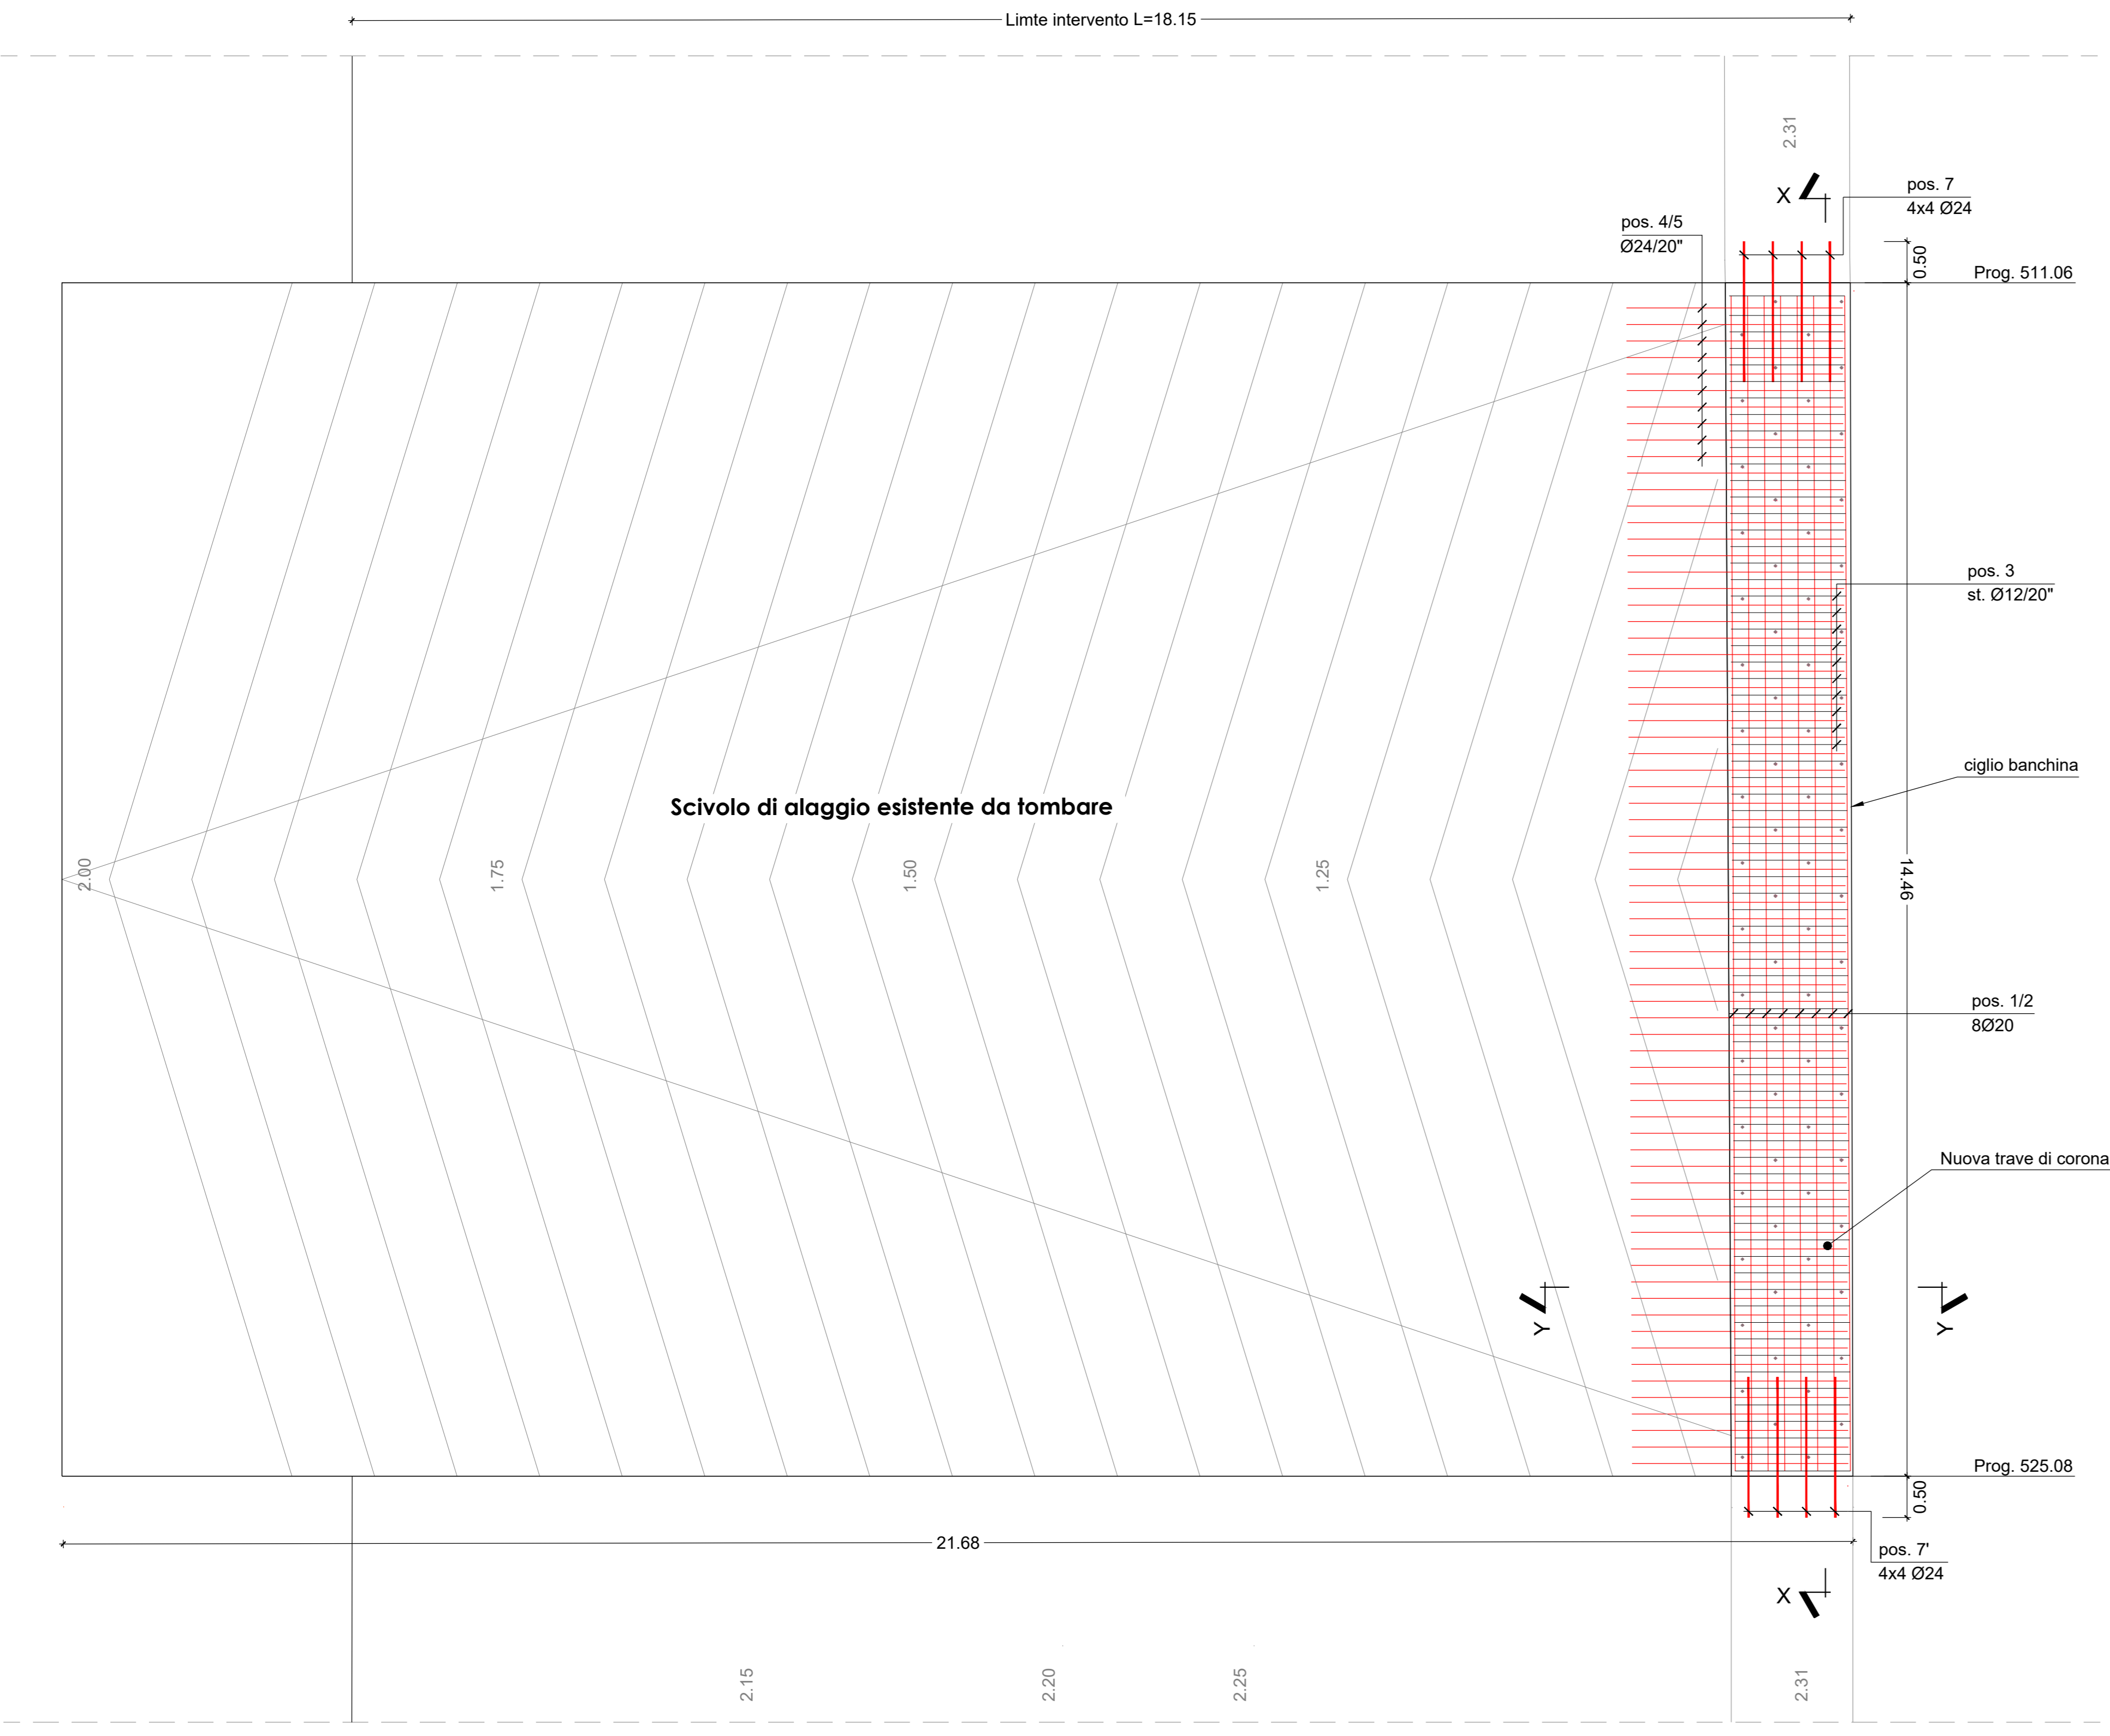



SCIVOLO DI ALAGGIO  
STRALCIO PIANTA ARMATURA TRAVE  
1:50

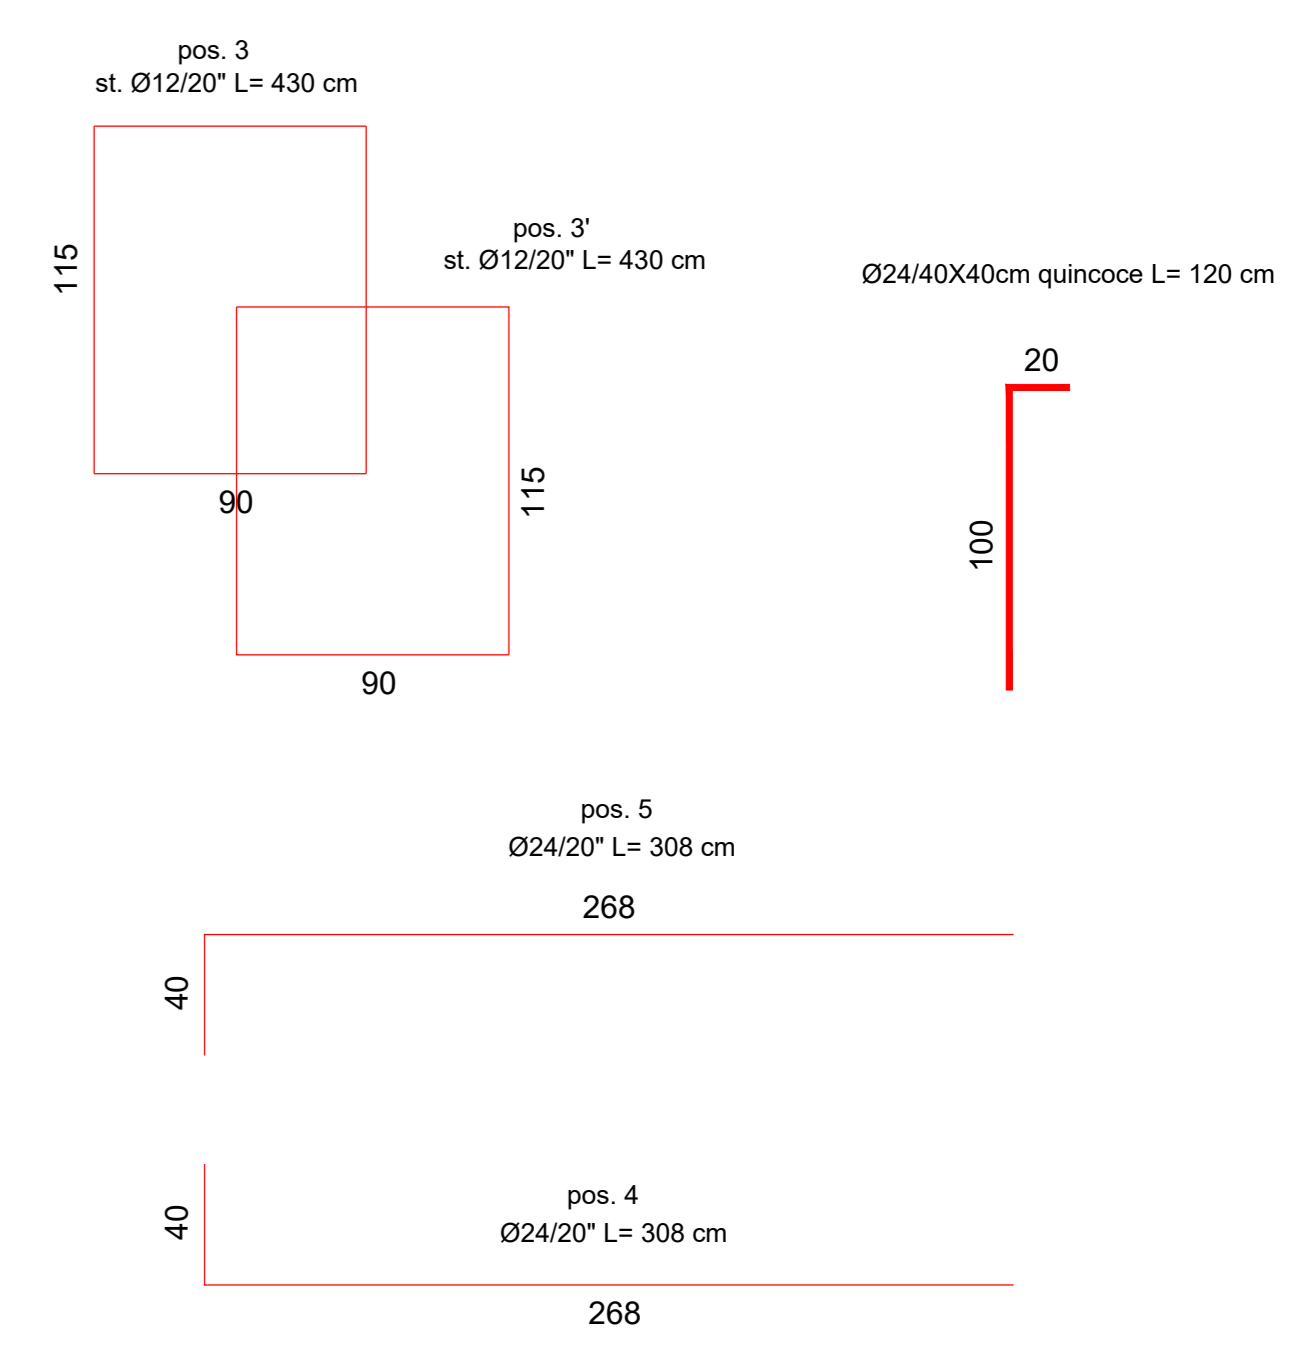



TRAVE DI CORONAMENTO IN C.A.  
SEZIONE DI PROGETTO Y-Y  
1:25

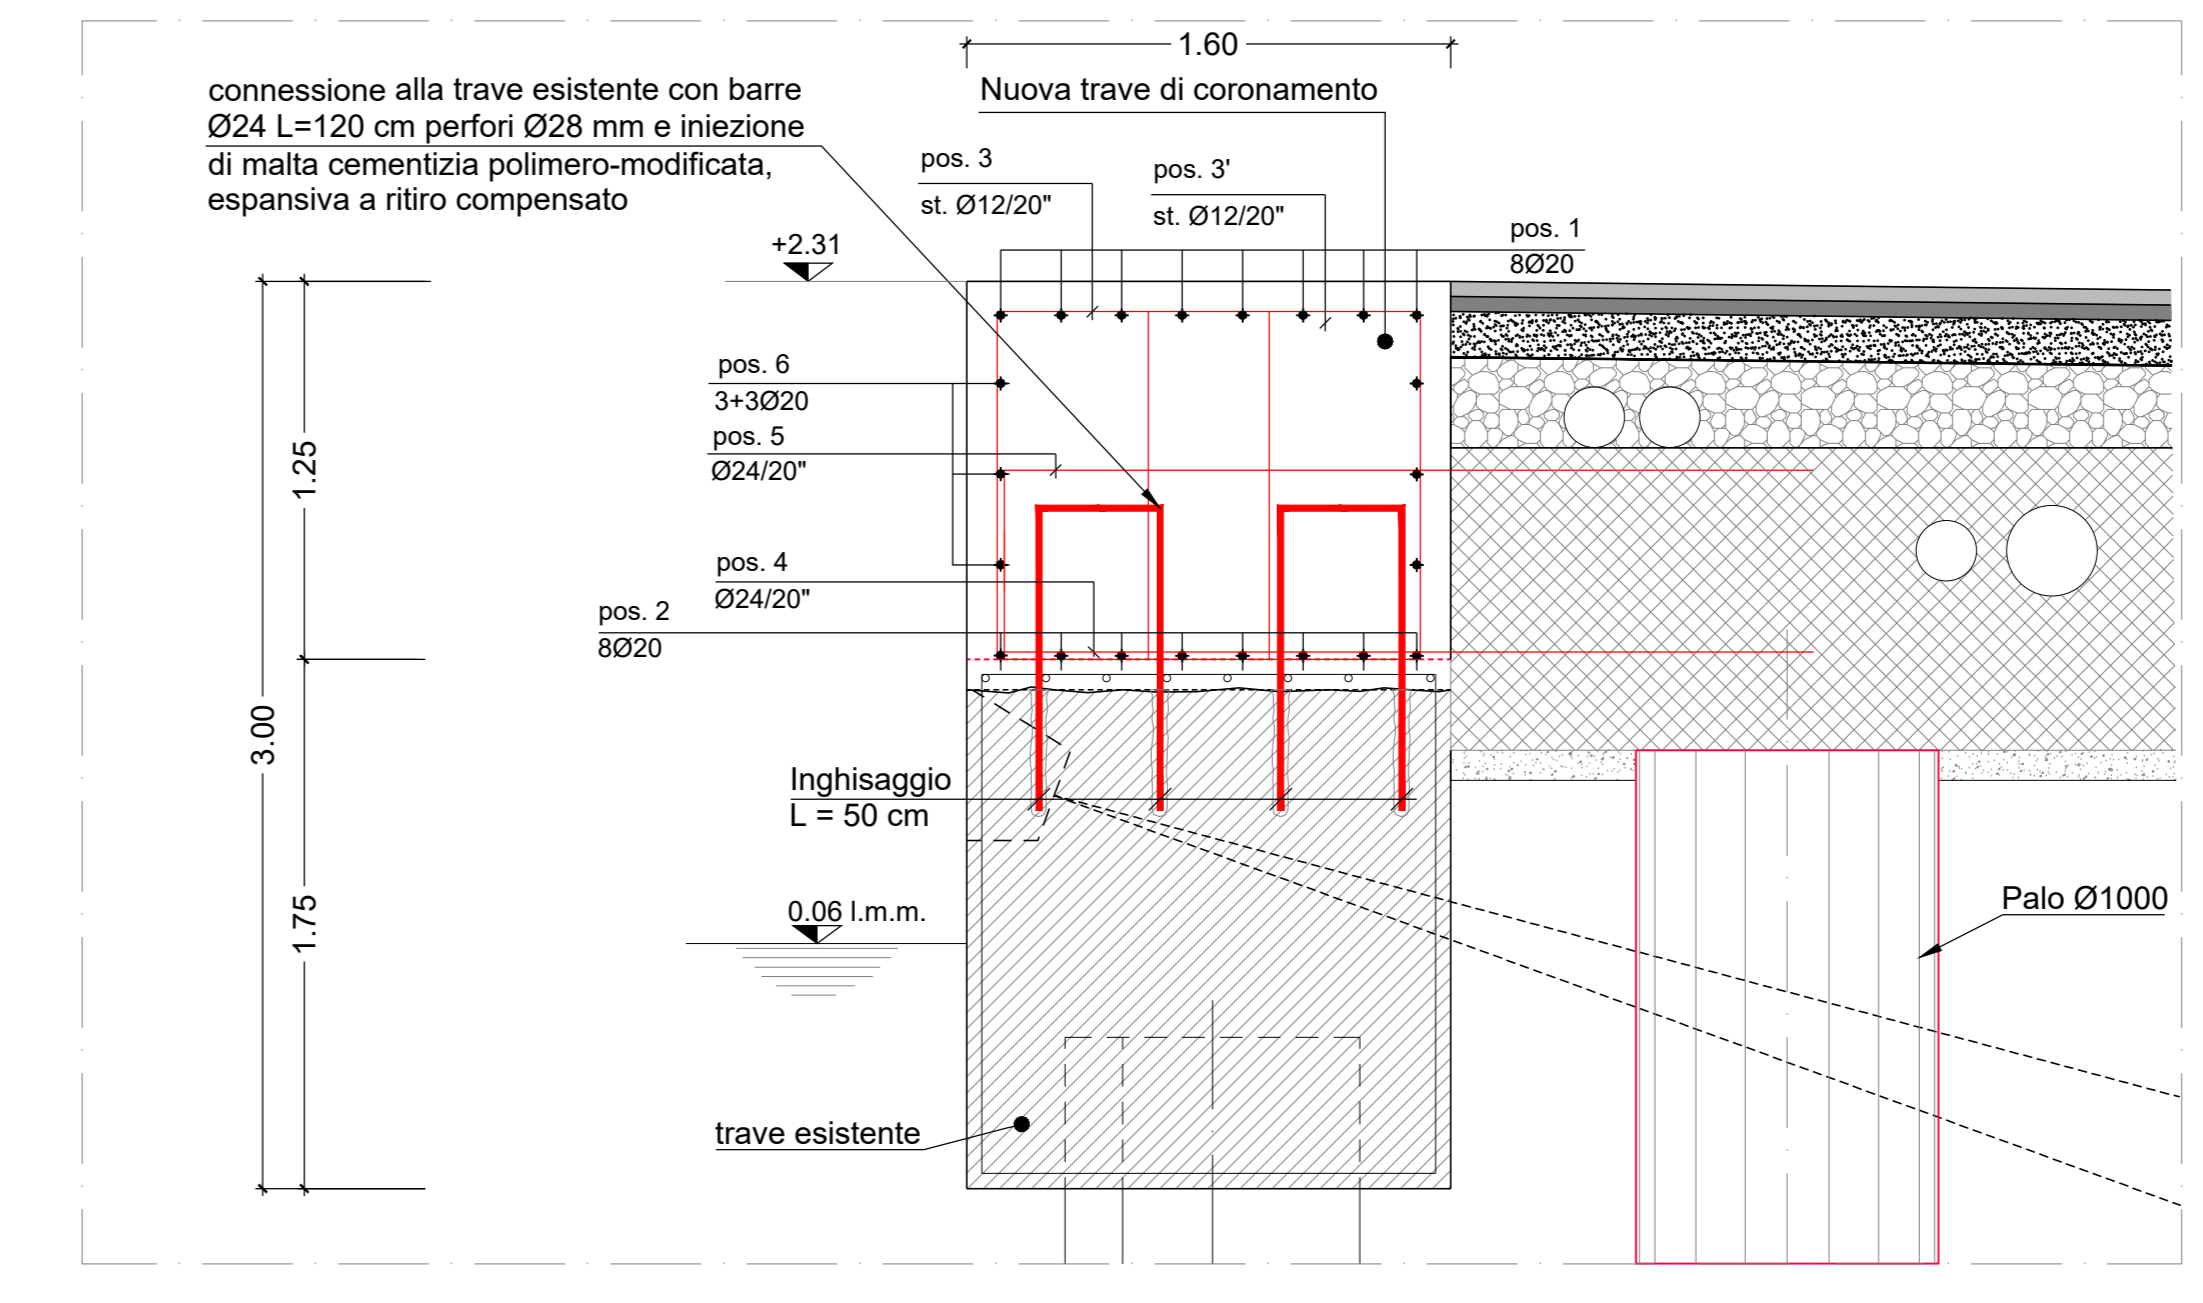

SCHEMA PERFORI SU TRAVE ESISTENTE  
1:10

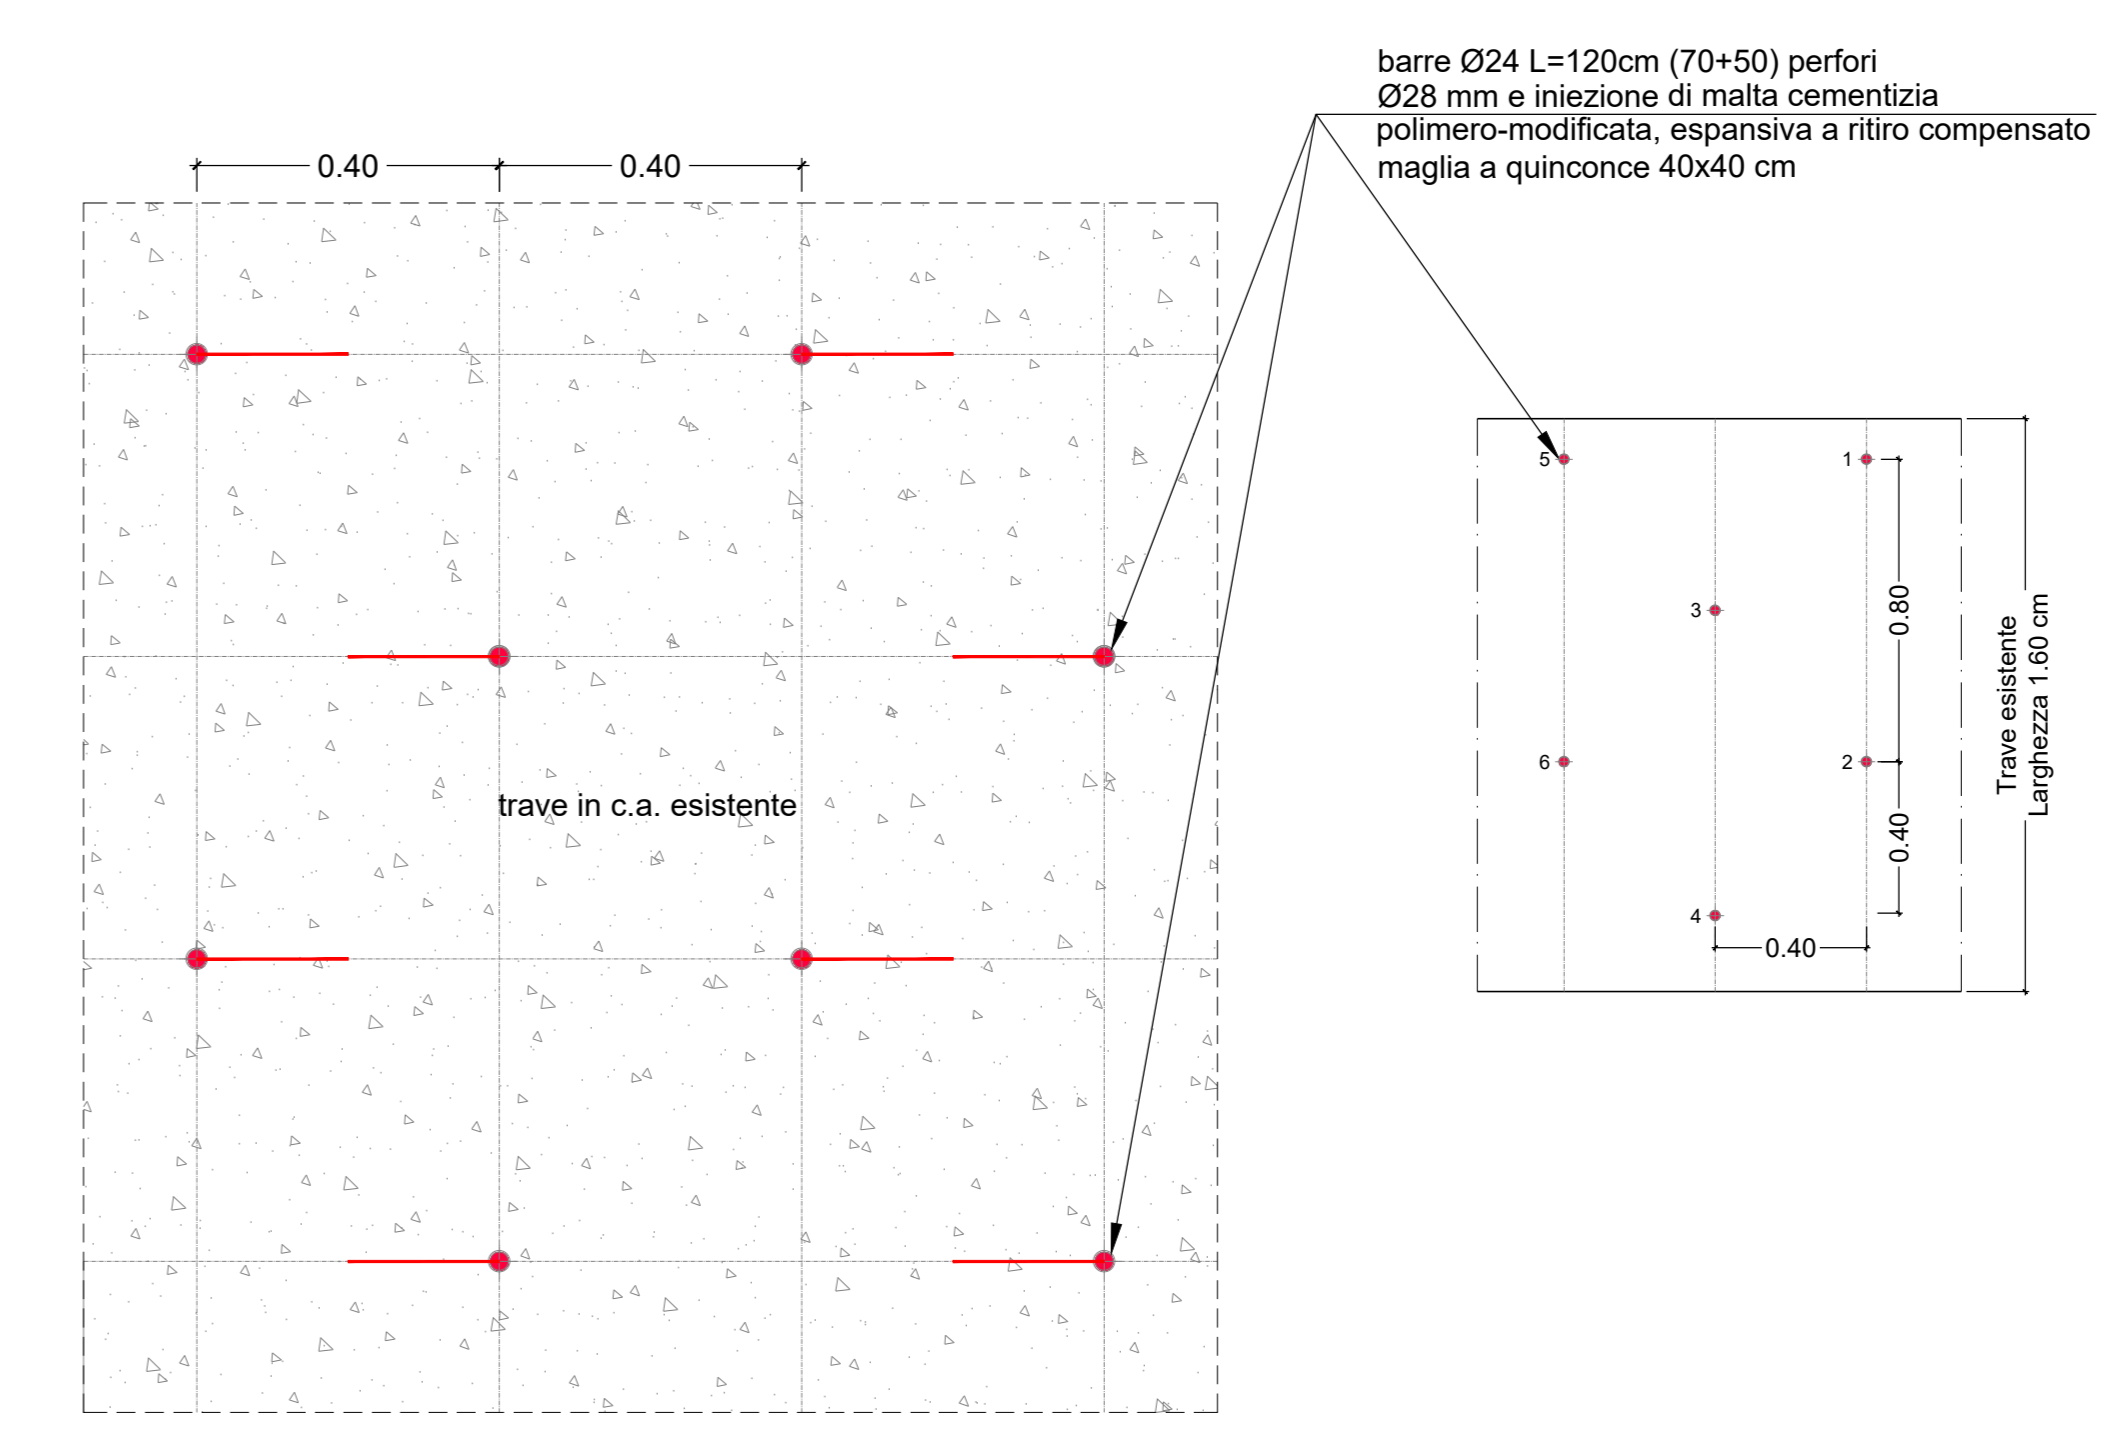

SEZIONE X-X  
1:25

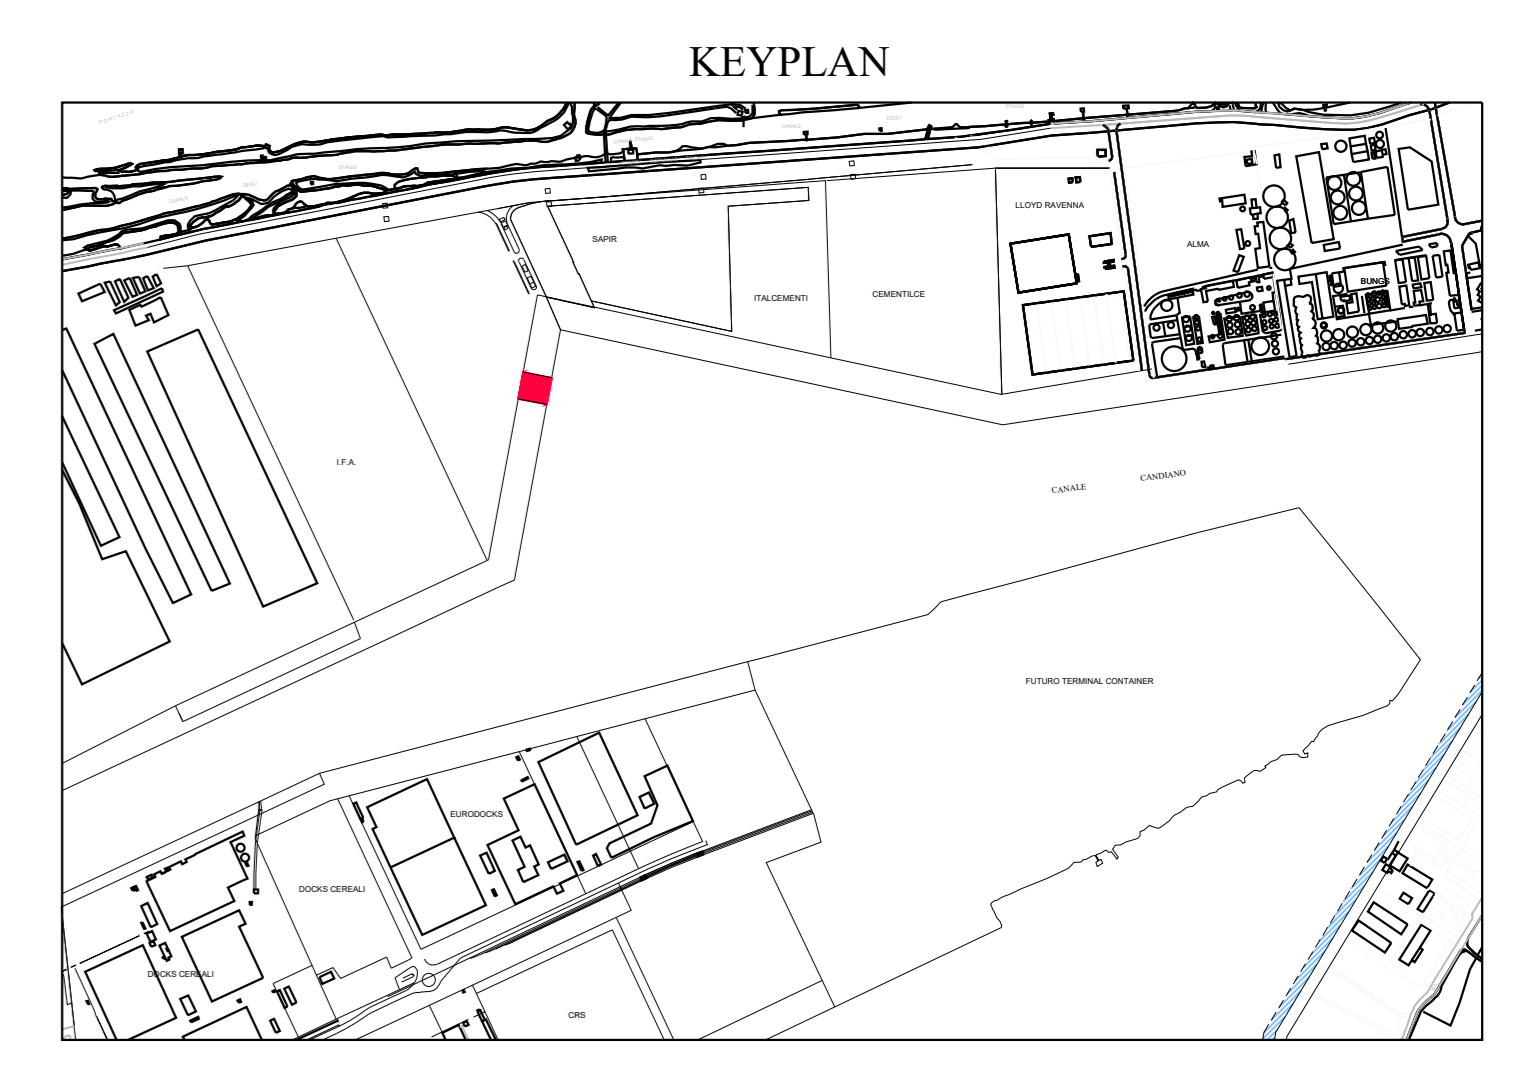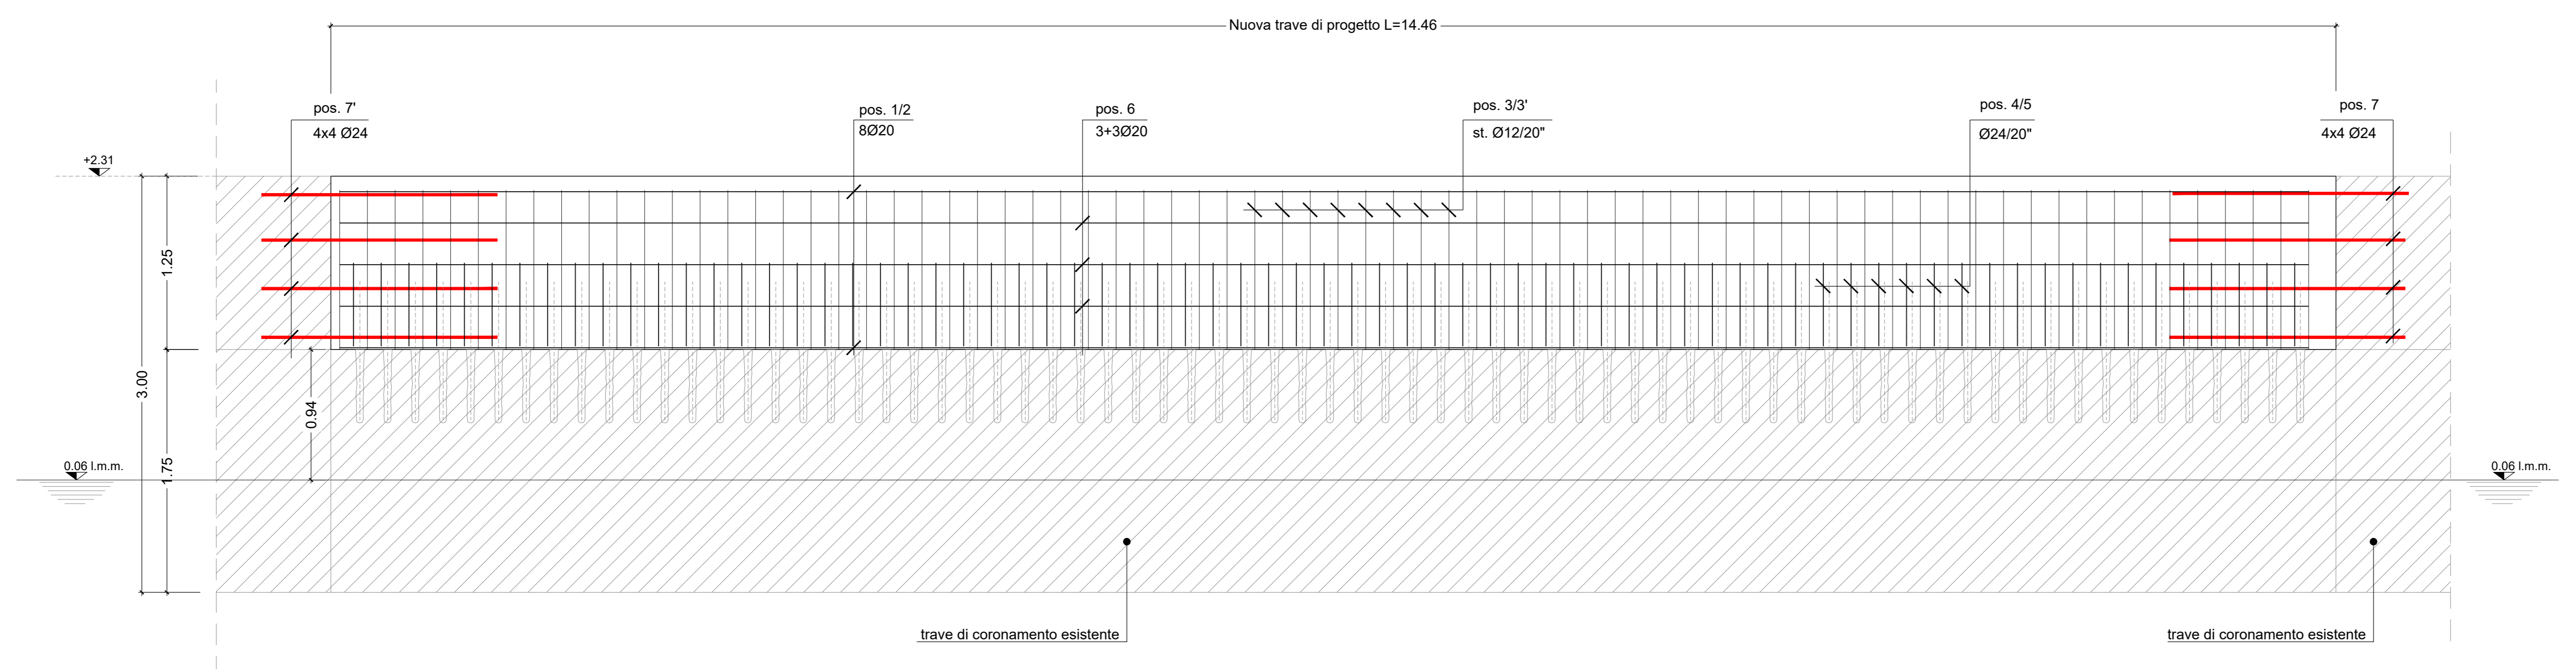

**HUB PORTUALE ravenna**  
 Autorità di Sistema Portuale del Mare Adriatico centro settentrionale  
 APPROFONDIMENTO CANALI CANDIANO E BAIONA, ADEGUAMENTO BANCHINE OPERATIVE ESISTENTI, NUOVO TERMINAL IN PENISOLA TRATTAROLI E RIUTILIZZO MATERIALE ESTRATTO IN ATTUAZIONE AL P.R.P. VIGENTE 2007 - I FASE - PORTO DI RAVENNA

**PROGETTO ESECUTIVO**

oggetto: BA - BANCHINA "G" - TRATTAROLI SUD  
 STRUTTURE CANTIERE G  
 TOMBAMENTO SCIVOLO DI ALAGGIO-PARTICOLARI COSTRUTTIVI

Revisione	data	causato	redatto	verificato	approvato
0	28/07/2021	Prima emissione	R. Di Maio	A. Longo	M. Di Stefano
1	15/09/2021	Emissione per approvazione	R. Di Maio	A. Longo	M. Di Stefano

responsabile delle Integrazioni Specialistiche: Ing. Lucia de Angelis  
 responsabile del Procedimento: Ing. Matteo Graziani

committente: Autorità di Sistema Portuale del Mare Adriatico centro settentrionale  
 contraente generale: Consorzio Stabile Craini Lanari S.r.l.

progettisti: **TECNOLOGIA**, **ingegneri**, **SISPI**