



RILIEVO SDP DA PROG. 60.00 A PROG. 119.68  
AL FINITO

PIAZZALE NELLA  
DISPONIBILITÀ DEL  
CONCESSIONARIO

LIMITE AREA OPERATIVA  
DI CANTIERE  
RECINZIONE IN PANNELLI  
METALLICI H= 2.00 m

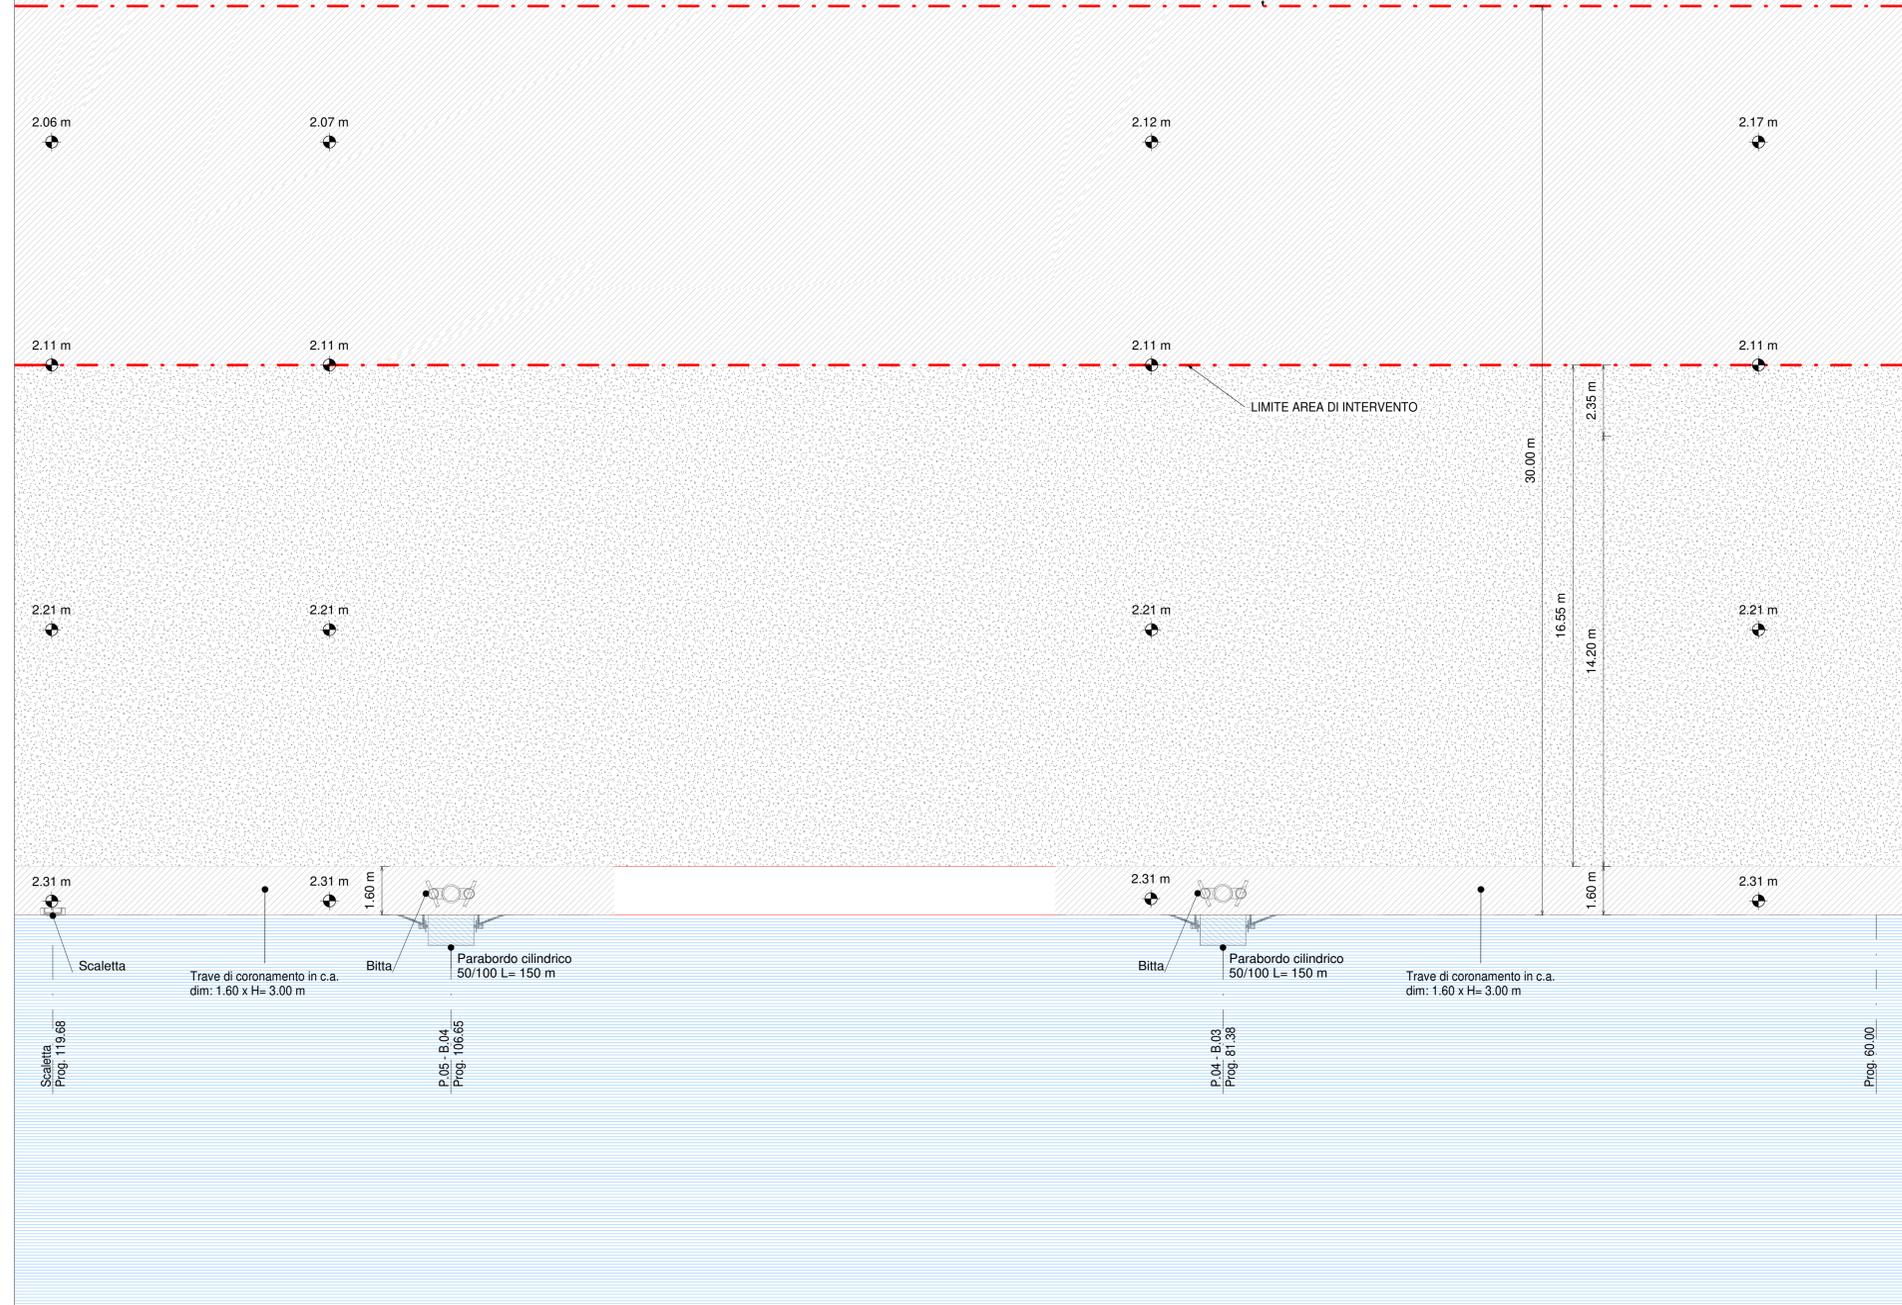

KEYPLAN 1:25000

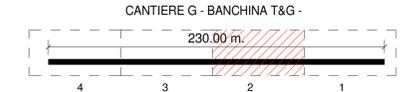

NOTE

1. TUTTE LE COORDINATE SONO RIFERITE AL SISTEMA ETRS89 / UTM zone 32N
2. TUTTE LE QUOTE SONO ESPRESSE IN m E RIFERITE AL CAPOSALDO IGM\* (RMN2)
3. LIVELLO MEDIO MARE LOCALE (l.m.m.) = +0.06 m RISPETTO AL CAPOSALDO IGM\* (RMN2)
4. TUTTE LE DIMENSIONI SONO ESPRESSE IN m SALVO OVE DIVERSAMENTE SPECIFICATO
5. IN ROSSO SONO INDICATE LE OPERE DI PROGETTO



Autorità di Sistema Portuale del Mare Adriatico centro settentrionale  
PORTO DI RAVENNA  
APPROFONDIMENTO CANALI CANDIANO E BAIONA, ADEGUAMENTO BANCHINE OPERATIVE ESISTENTI, NUOVO TERMINAL IN PENISOLA TRATTAROLI E RIUTILIZZO MATERIALE ESTRATTO IN ATTUAZIONE AL P.R.P. VIGENTE 2007 - I FASE - PORTO DI RAVENNA

PROGETTO ESECUTIVO

oggetto BA- BANCHINA "G" - TRATTAROLI SUD  
ELABORATI GRAFICI GENERALI  
PIANTA SDP - INQ. 2

file	1114-E-BAG-STR-PI-06-0	codice	1114-E-BAG-STR-PI-06-0	scala	1 : 100
Revisione	0	data	28/07/2021	causale	Prima emissione
				redatto	E. Sena
				verificato	A.Longo
				approvato	M. Di Stefano

responsabile delle Integrazioni Specialistiche: Ing. Lucia de Angelis  
responsabile del Procedimento: Ing. Matteo Graziani

committente:

contraente generale:

progettisti:

C.E.G.R.A.F.I.C.A.  
Via S. Maria Maddalena, 20  
37122 Verona  
Direttore Tecnico  
Dott. Ing. Filippo Busola

F&M Ingegneria S.p.A.  
Via S. Maria Maddalena, 20  
37122 Verona (VE)  
Direttore Tecnico  
Dott. Ing. Tommaso Tassi

SISPI s.r.l.  
Via F.lli Frangari 11  
80121 Napoli  
Direttore Tecnico  
Dott. Ing. Marco Di Stefano

Pianta SDP - Inq.2  
1 : 100