

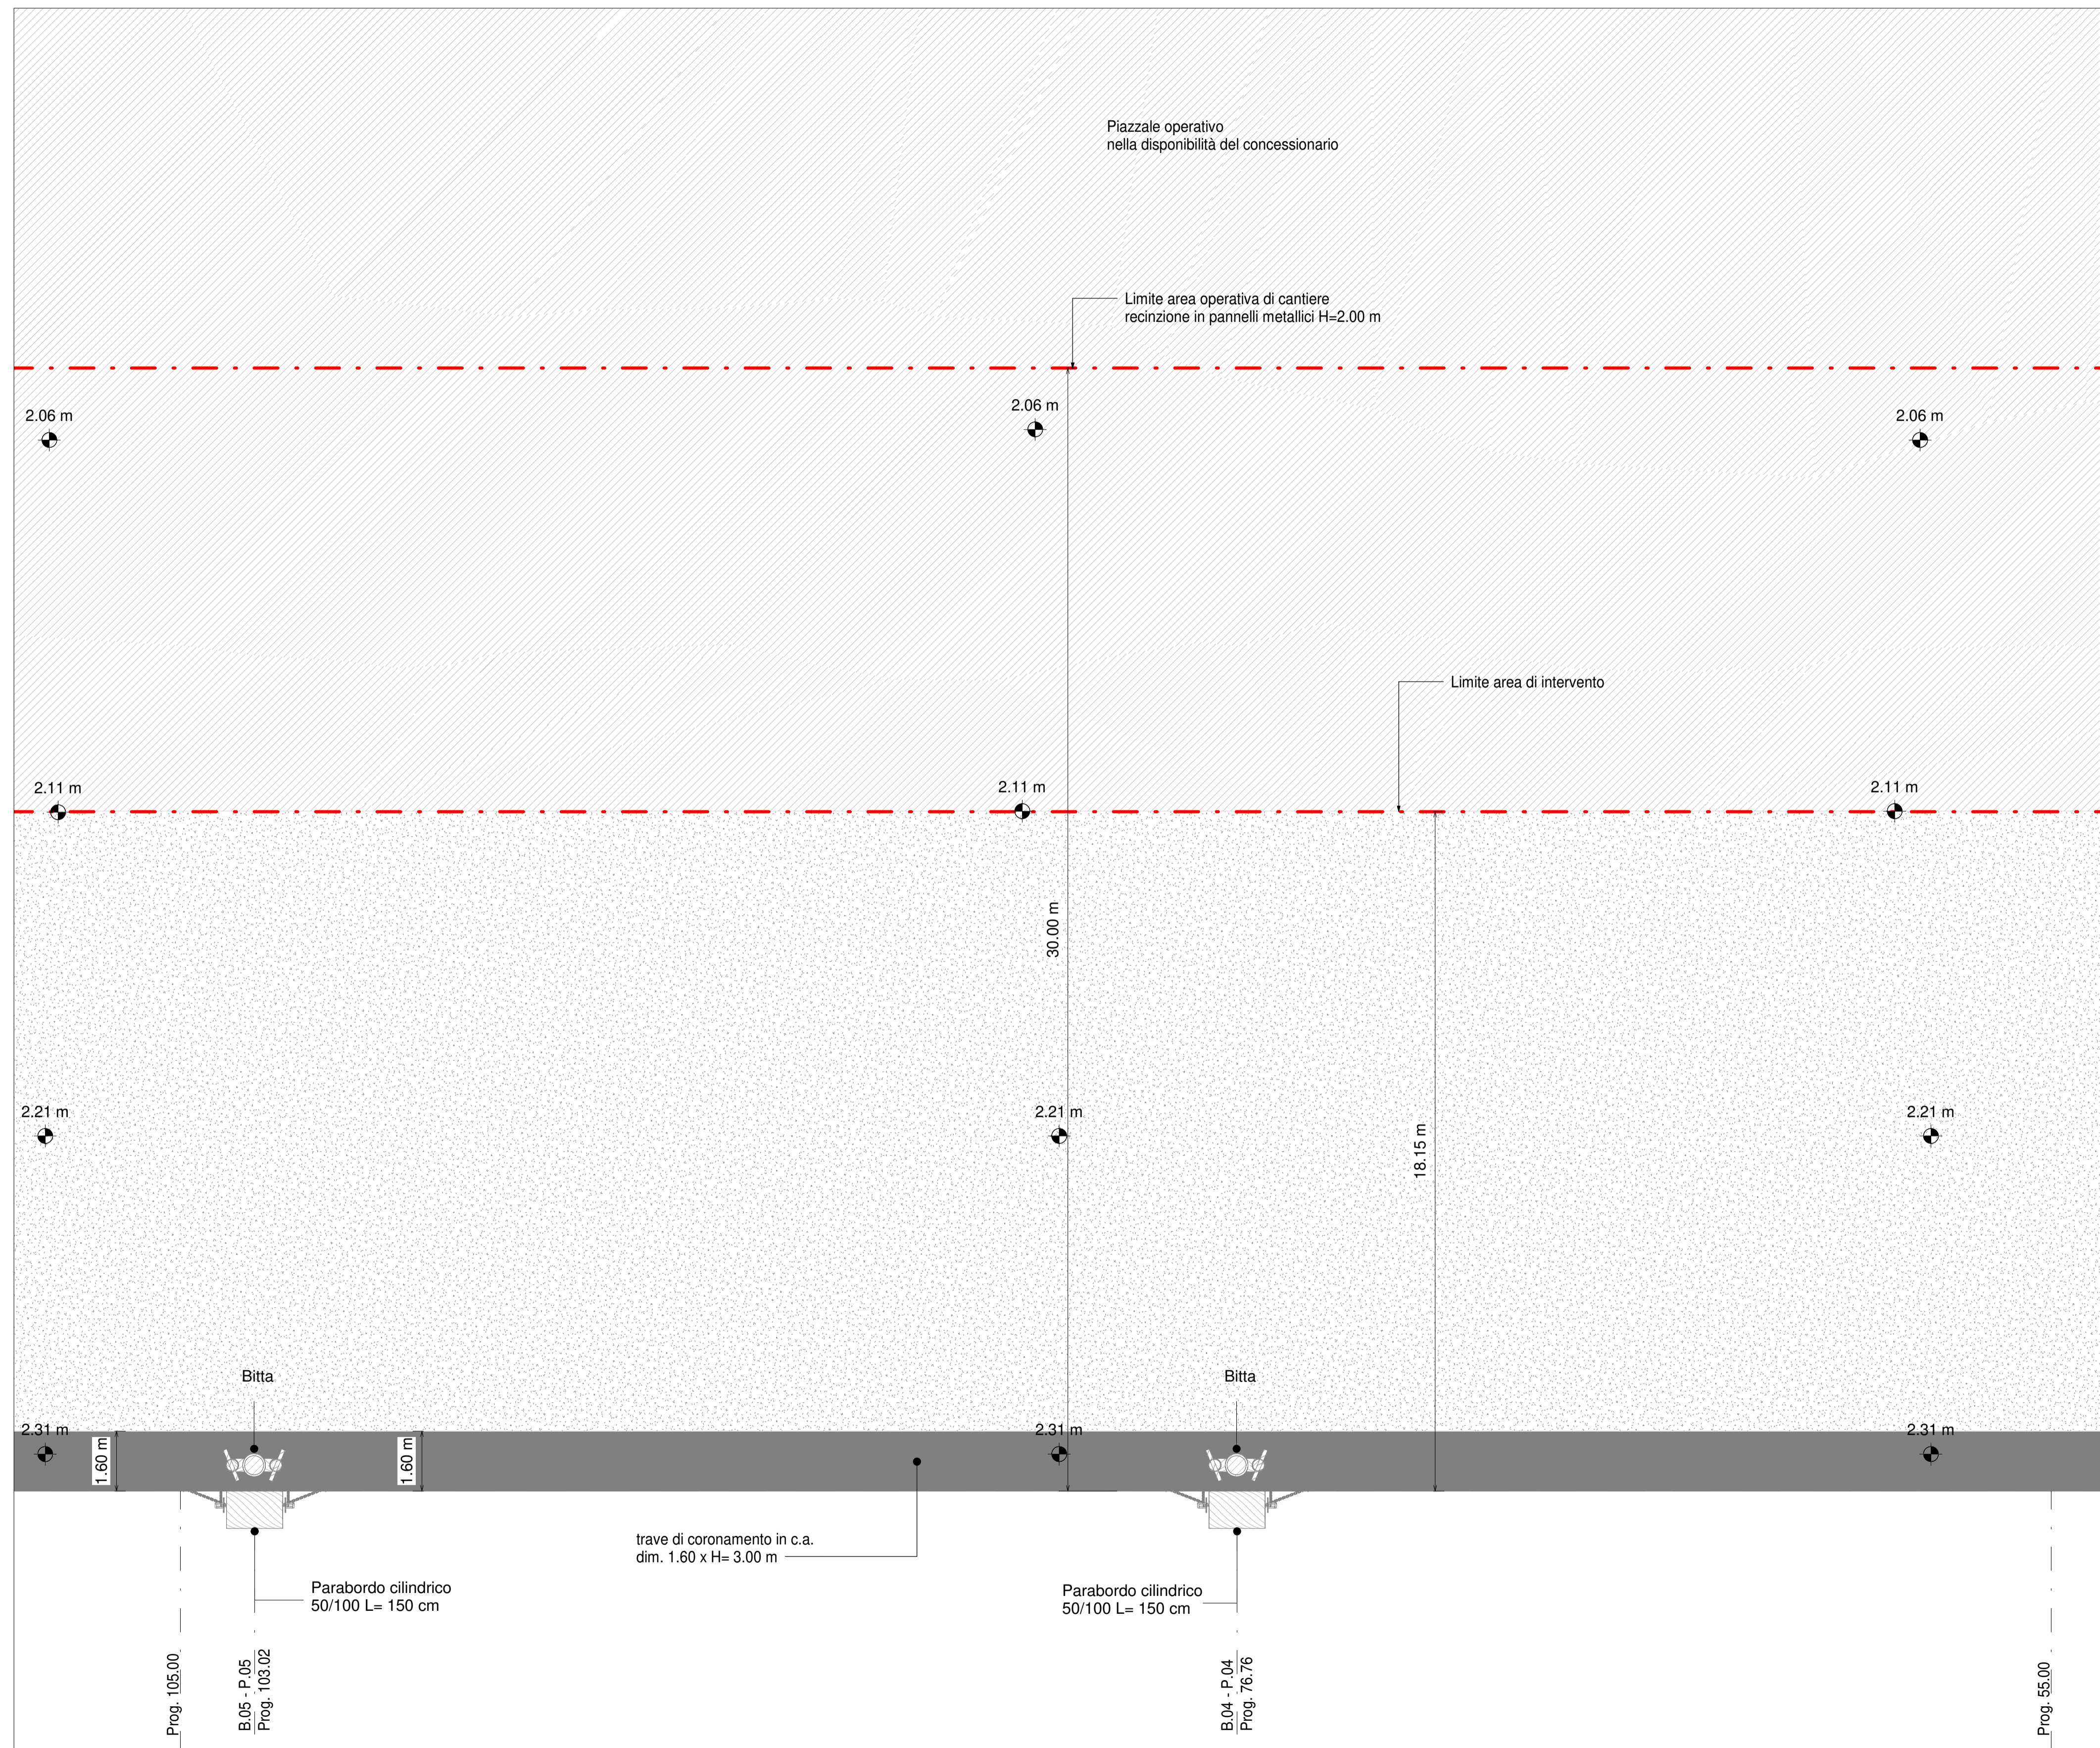


PROGETTO SDP DA PROG. 55.00 A PROG. 105.00
AL FINITO

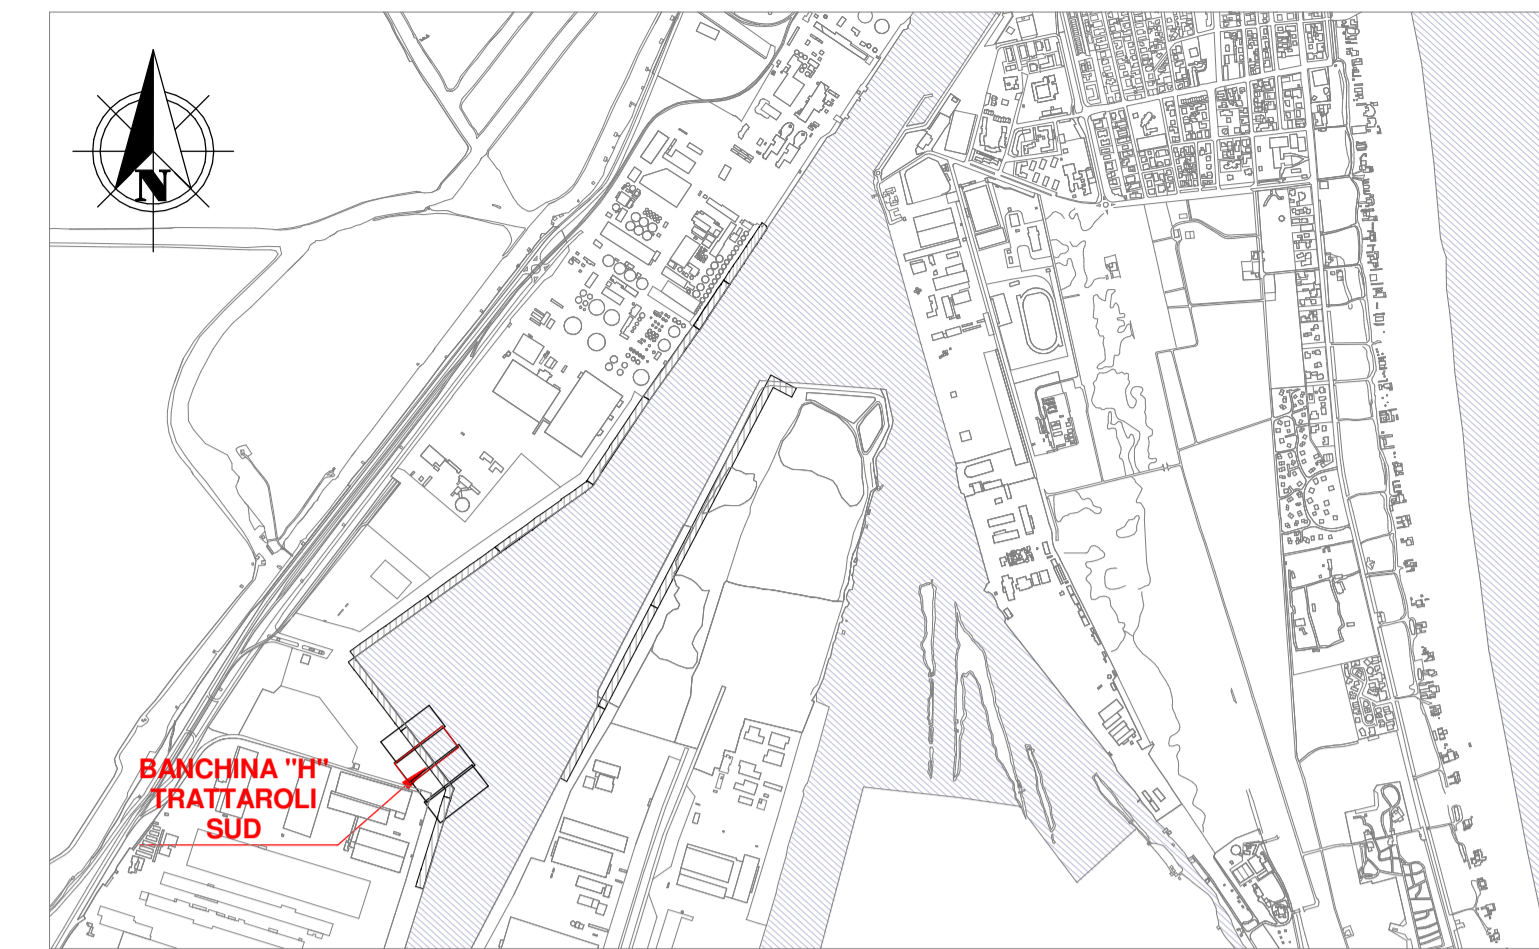


Pianta SDP - Inq 2
1 : 100

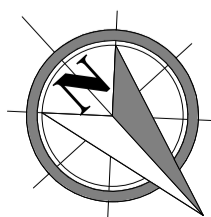

Keyplan 1:25000

CANTIERE H - TRATTAROLI

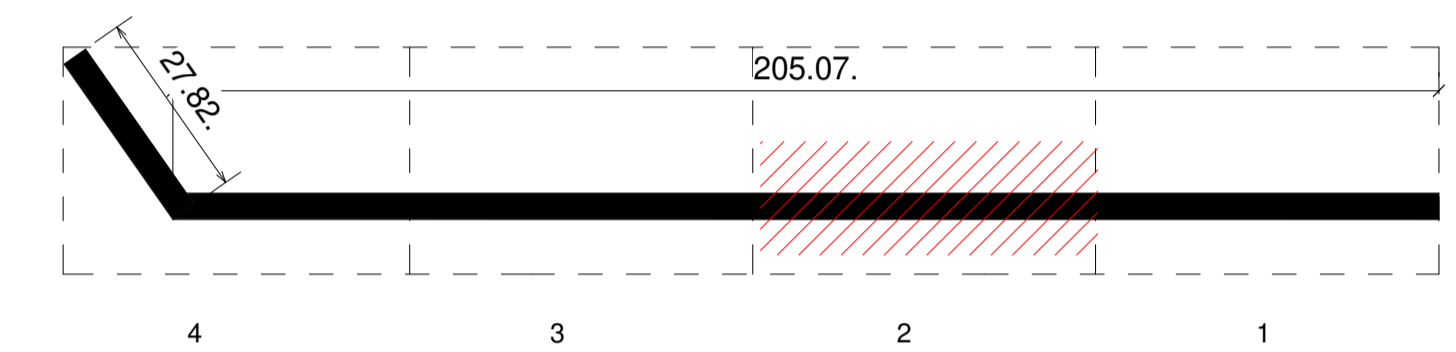

NOTE

1. TUTTE LE COORDINATE SONO RIFERITE AL SISTEMA ETRS89 / UTM zone 32N
2. TUTTE LE QUOTE SONO ESPRESSE IN m E RIFERITE AL CAPOSALDO IGM* (RMN2)
3. LIVELLO MEDIO MARE LOCALE (l.m.m.) = +0.06 m RISPETTO AL CAPOSALDO IGM* (RMN2)
4. TUTTE LE DIMENSIONI SONO ESPRESSE IN m SALVO OVE DIVERSAMENTE SPECIFICATO
5. IN ROSSO SONO INDICATE LE OPERE DI PROGETTO

HUB
PORTUALE
ravenna



APPROFONDIMENTO CANALI CANDIANO E BAIONA, ADEGUAMENTO BANCHINE OPERATIVE ESISTENTI, NUOVO TERMINAL IN PENISOLA TRATTAROLI E RIUTILIZZO MATERIALE ESTRATTO IN ATTUAZIONE AL P.R.P VIGENTE 2007 - I FASE - PORTO DI RAVENNA

PROGETTO ESECUTIVO

oggetto BA-BANCHINA "H"-TRATTAROLI SUD
ELABORATI GRAFICI GENERALI
PIANTA SDP - INQ. 2

file	codice	scala			
1114-E-BAH-STR-PI-06-0	1114-E-BAH-STR-PI-06-0	Come indicato			
Revisione	data	causale	redatto	verificato	approvato
0	28/07/2021	Prima emissione	E. Sena	A. Longo	M. Di Stefano

responsabile delle Integrazioni Specialistiche: Ing. Lucia de Angelis

responsabile del Procedimento: Ing. Matteo Graziani

committente

contraente generale



progettisti



Tecnifal S.p.A.
Via Carlo Cattaneo, 20
37121 Verona
Direttore Tecnico
Dott. Ing. Filippo Busola



FCM ingegneria
Via Magenta 8/A
Via Salvestrini 8/70
33035 Fiume (UD)
Direttore Tecnico
Dott. Ing. Tommaso Tassi



SISPI srl
Via Fiumani 11
80121 Napoli
Direttore Tecnico
Dott. Ing. Marco Di Stefano