

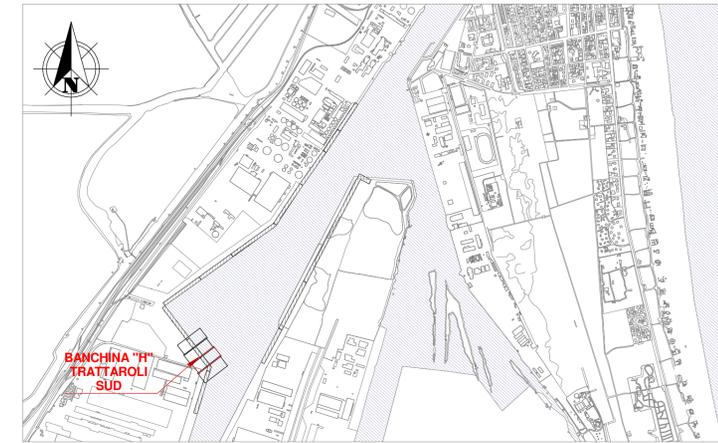


PROGETTO SDP DA PROG. 105.00 A PROG. 160.00
AL FINITO

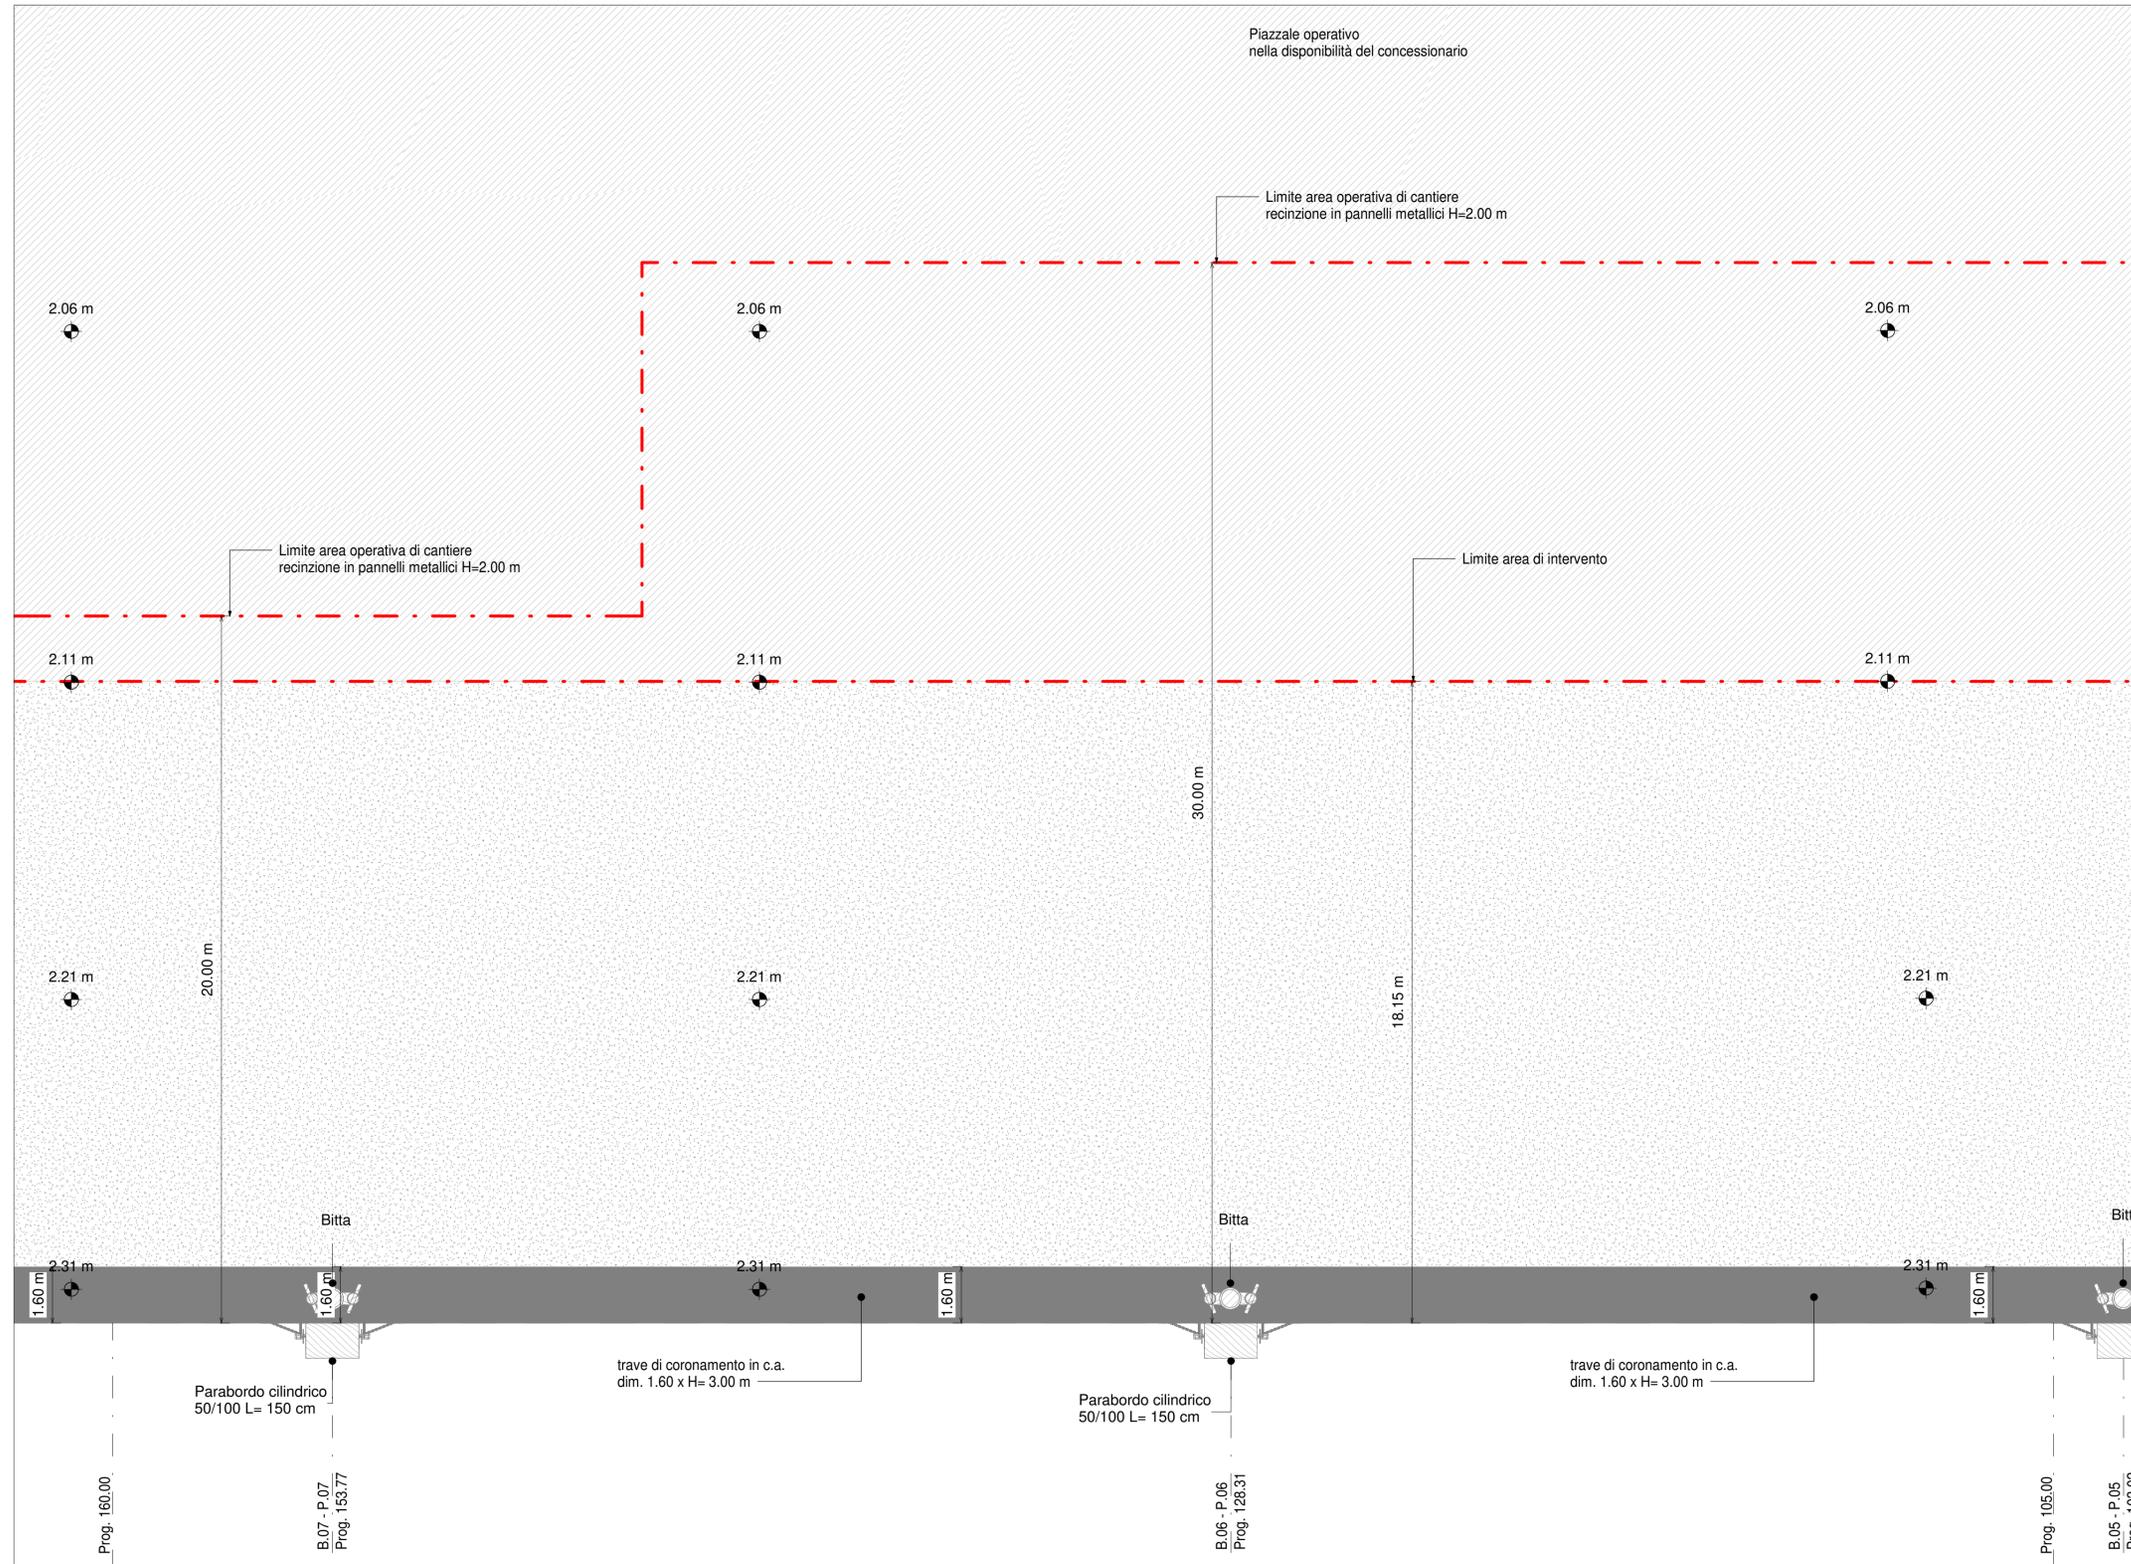

Keyplan 1:25000

CANTIERE H - TRATTAROLI

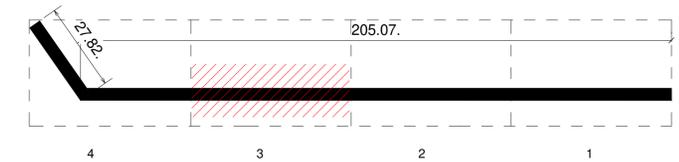

NOTE

1. TUTTE LE COORDINATE SONO RIFERITE AL SISTEMA ETRS89 / UTM zone 32N
2. TUTTE LE QUOTE SONO ESPRESSE IN m E RIFERITE AL CAPOSALDO IGM* (RMN2)
3. LIVELLO MARE LOCALE (l.m.m.) = +0.06 m RISPETTO AL CAPOSALDO IGM* (RMN2)
4. TUTTE LE DIMENSIONI SONO ESPRESSE IN m SALVO OVE DIVERSAMENTE SPECIFICATO
5. IN ROSSO SONO INDICATE LE OPERE DI PROGETTO

HUB
PORTUALE
ravenna



APPROFONDIMENTO CANALI CANDIANO E BAIONA, ADEGUAMENTO BANCHINE OPERATIVE ESISTENTI, NUOVO TERMINAL IN PENISOLA TRATTAROLI E RIUTILIZZO MATERIALE ESTRATTO IN ATTUAZIONE AL P.R.P VIGENTE 2007 - I FASE - PORTO DI RAVENNA

PROGETTO ESECUTIVO

oggetto BA-BANCHINA "H"-TRATTAROLI SUD
ELABORATI GRAFICI GENERALI
PIANTA SDP - INQ. 3

Revisione	data	causale	redatto	verificato	approvato
0	28/07/2021	Prima emissione	E. Sena	A. Longo	M. Di Stefano

responsabile delle Integrazioni Specialistiche: Ing. Lucia de Angelis
responsabile del Procedimento: Ing. Matteo Graziani

committente:
contraente generale:

Autorità di Sistema Portuale del Mare Adriatico Centro Settentrionale
Via Enrico Saverio, 11
48122 Ravenna
Consorzio Stabile Grandi Lavori S.r.l.
Piazza del Popolo, 18
00187 Roma
DIHE - Dredging International NV
Haven 1025 - Schiedamsloot 30
2070 Zwijndrecht - Belgium

progettisti:
Tecnital S.p.A.
Via Carlo Cattaneo, 20
37121 Verona
Direttore Tecnico
Dott. Ing. Filippo Busola
FOM Ingegneria
P.le Magenta 8/A
Via Salvestrini 8/70
30035 Mirano (VE)
Direttore Tecnico
Dott. Ing. Tommaso Tassi
SISPI srl
Via Piangini 11
80121 Napoli
Direttore Tecnico
Dott. Ing. Marco Di Stefano

Pianta SDP - Inq 3
1 : 100