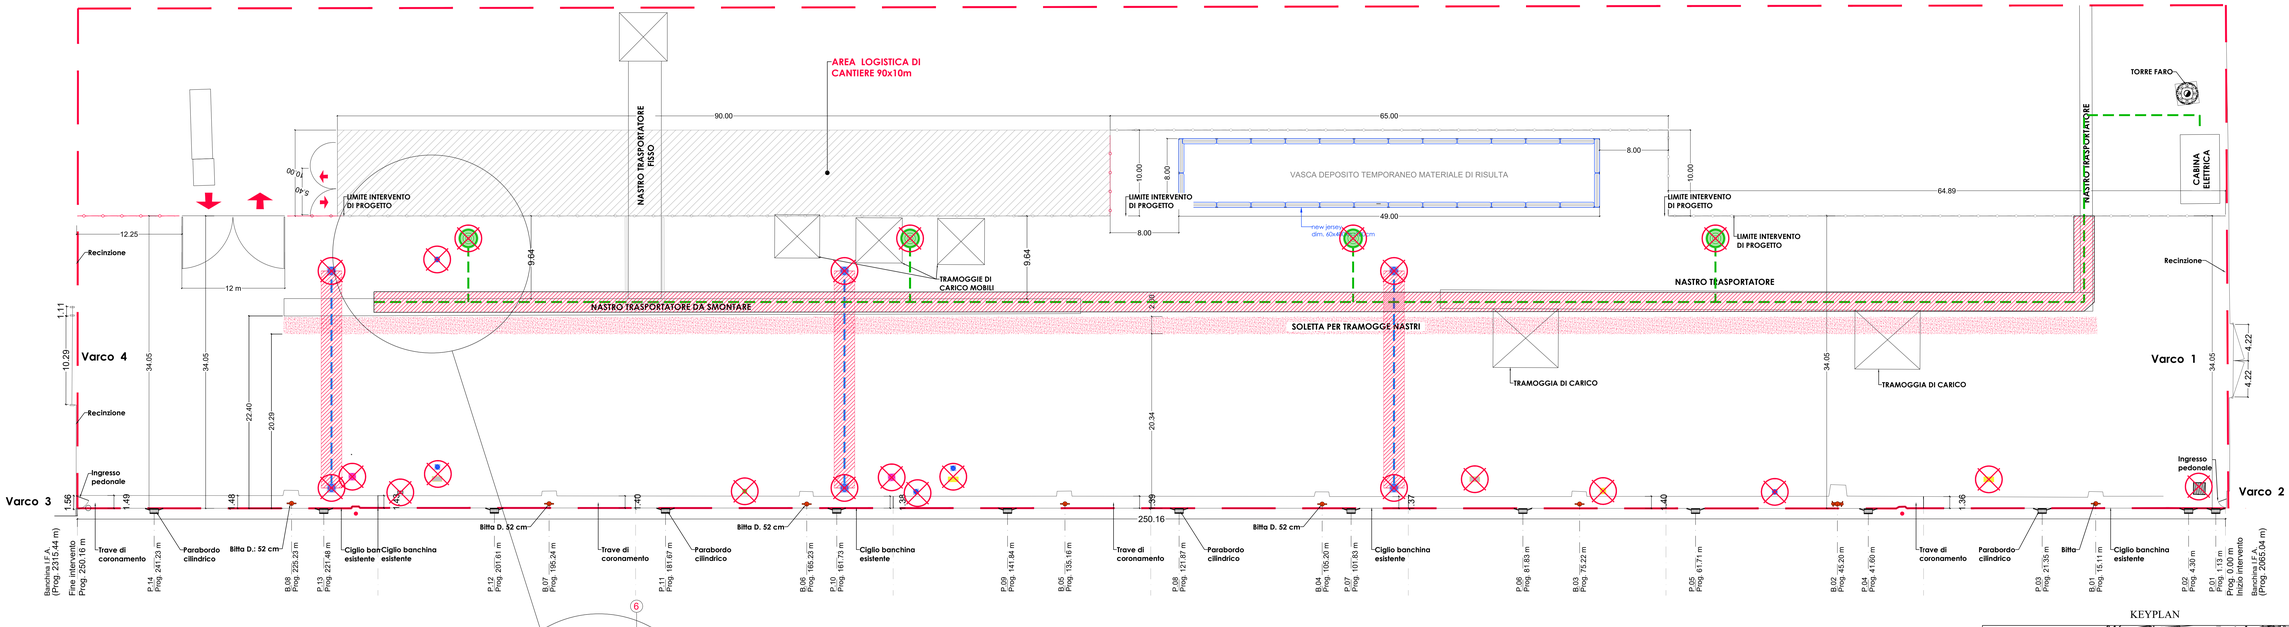

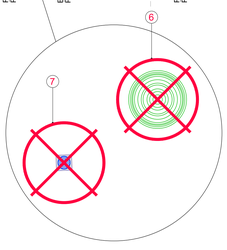

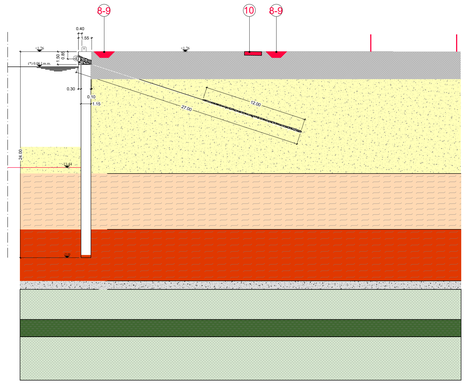

FASI ESECUTIVE	
n	**SOTTOFASI**
6	smontaggio idranti esistenti, trasporto a ricovero per successivo rimontaggio
7	smontaggio chiusini
8	scavi a sezione obbligata per svellimento impianti
9	svellimento impianti esistenti (incluso smontaggio impianto antincendio esistente per successivo rimontaggio)
10	demolizione soletta in c.a. a perimetro del nastro trasportatore dim. 2,00xH=0,43xL=211,21 m

KEYPLAN

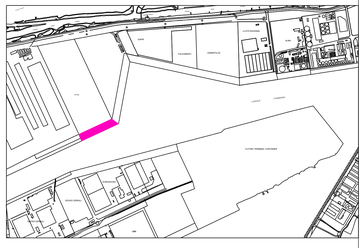

HUB PORTUALE ravenna

Autorità di Sistema Portuale del Mare Adriatico centro settentrionale

Porto di Ravenna

APPROFONDIMENTO CANALI CANDIANO E BAIONA, ADEGUAMENTO BANCHINE OPERATIVE ESISTENTI, NUOVO TERMINAL IN PENISOLA TRATTAROLI E RIUTILIZZO MATERIALE ESTRATTO IN ATTUAZIONE AL P.R.P VIGENTE 2007 - I FASE - PORTO DI RAVENNA

PROGETTO ESECUTIVO

oggetto BA- BANCHINA "I" - IFA
CANTIERIZZAZIONE
FASI ESECUTIVE - FOGLIO 2

file	codice	scala
1114-E-BAI-CAN-FC-02-1	1114-E-BAI-CAN-FC-02-1	VAR.

Revisione	data	causale	redatto	verificato	approvato
0	28/07/2021	Prima emissione	R. Di Maio	A. Longo	M. Di Stefano
1	15/09/2021	Emissione per approvazione	R. Di Maio	A. Longo	M. Di Stefano

responsabile delle integrazioni Specialistiche: **Ing. Lucia de Angelis**

responsabile del Procedimento: **Ing. Matteo Graziani**

committente: Autorità di Sistema Portuale del Mare Adriatico centro settentrionale
Autorità di Sistema Portuale del Mare Adriatico centro settentrionale
Via Antico Squero, 31
48122 Ravenna

contraente generale: Consorzio Stabile Grandi Lavori S.c.r.l.
Consorzio Stabile Grandi Lavori Scrl
Piazza del Popolo, 18
00187 Roma

Dredging International
DEME - Dredging International NV
Haven 1025 - Scheldedijk 30
2070 Zwijndrecht - Belgium

progettisti:

Technital S.p.A.
Via Carlo Cattaneo, 33
44121 Ferrara
Direttore Tecnico
Dott. Ing. Filippo Busola

F&M ingegneria
F&M Ingegneria SpA
Via Bartolomeo Previ, 16
00173 Roma (RM)
Direttore Tecnico
Dott. Ing. Tommaso Tassi

SISPI
SISPI srl
Via Finlandia 11
48124 Ravenna
Direttore Tecnico
Dott. Ing. Marco Di Stefano