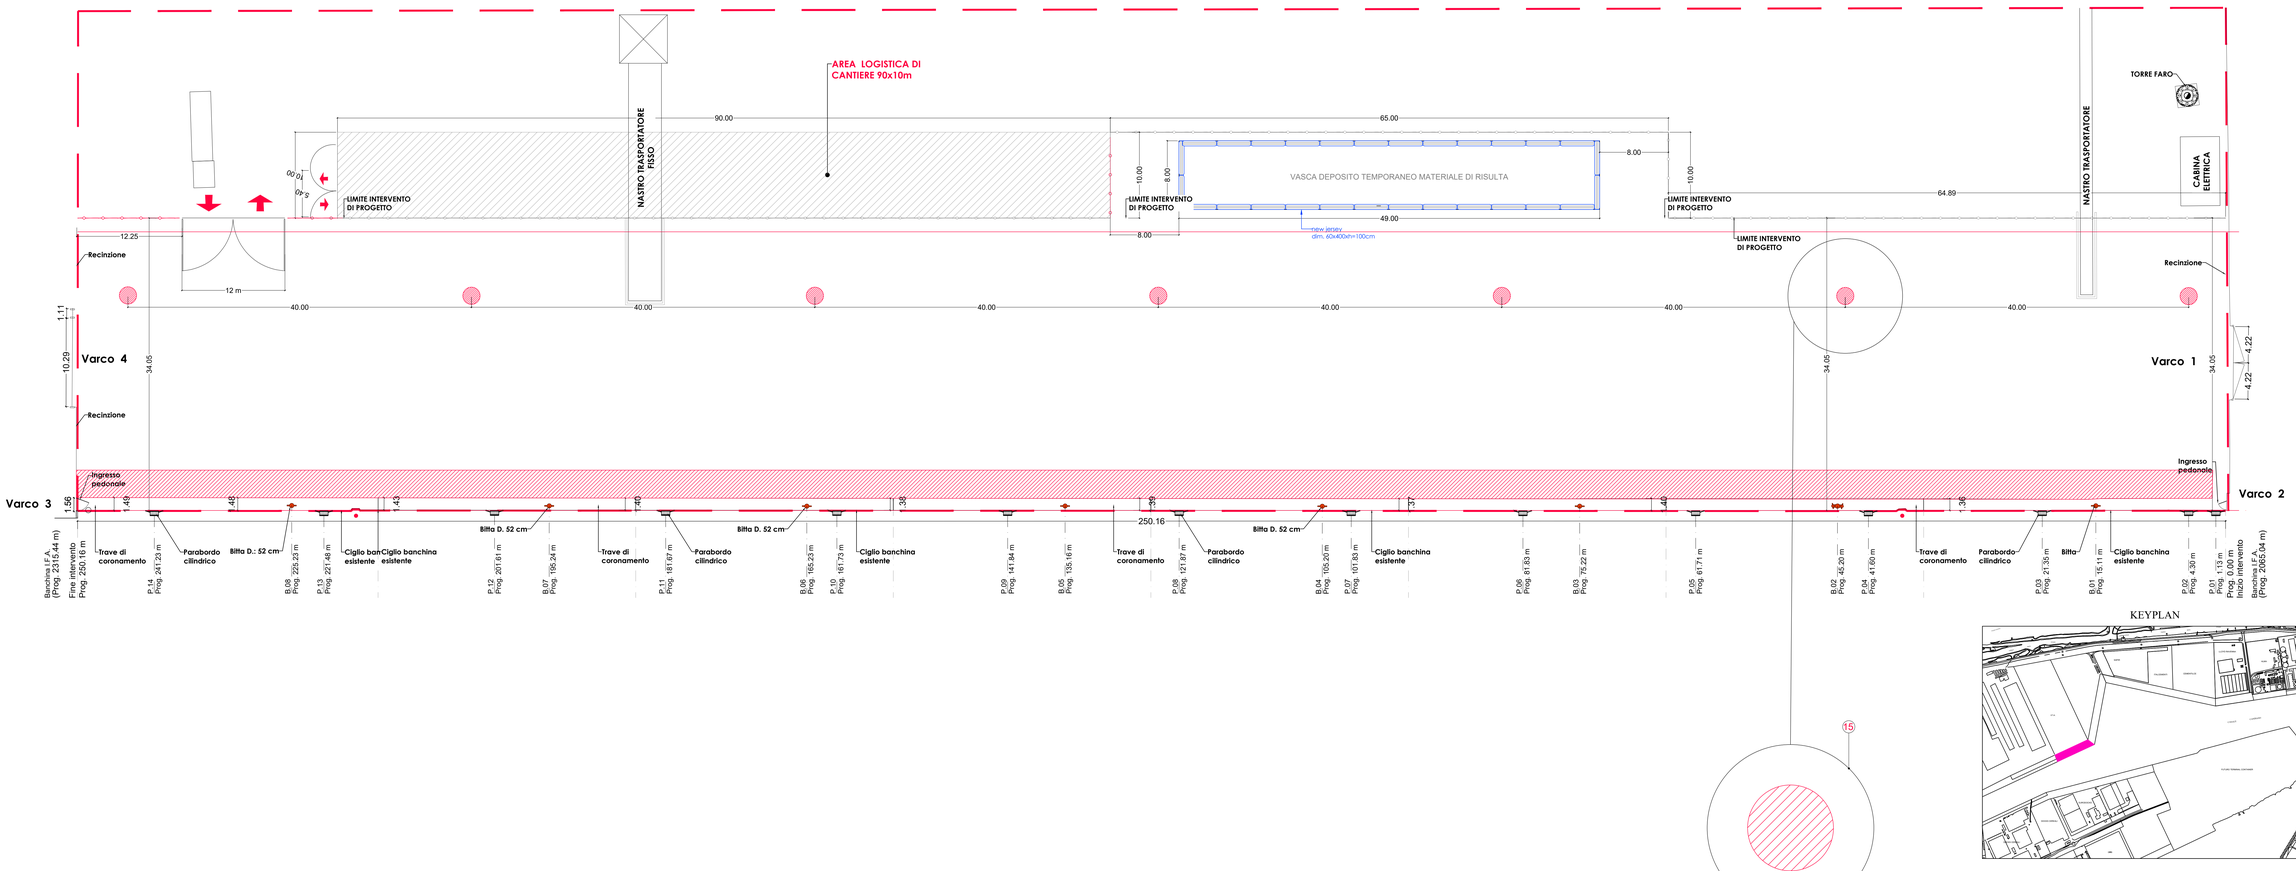

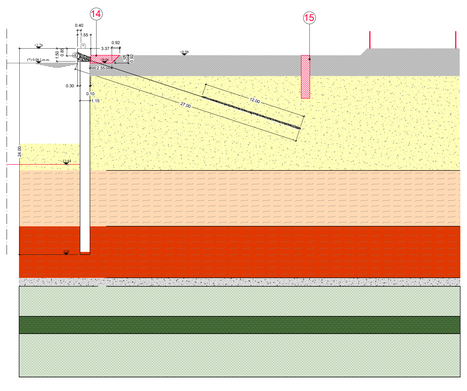

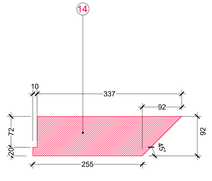

FASI ESECUTIVE	
n	SOTTOFASI
14	scavo a sezione obbligata da quota +0,98 m a quota +0,06 per una larghezza di 2,55 m (media) da ciglio interno coronamento banchina per individuazione testa tiranti esistenti ad interasse 2,50 m
15	prospezioni ad asse verticale h=5,0 m ogni 40 m per l'individuazione della deviazione dei tiranti esistenti in corrispondena dell'allineamento 11 colonne

HUB PORTUALE ravenna

Autorità di Sistema Portuale del Mare Adriatico centro settentrionale

Porto di Ravenna

APPROFONDIMENTO CANALI CANDIANO E BAIONA, ADEGUAMENTO BANCHINE OPERATIVE ESISTENTI, NUOVO TERMINAL IN PENISOLA TRATTAROLI E RIUTILIZZO MATERIALE ESTRATTO IN ATTUAZIONE AL P.R.P VIGENTE 2007 - I FASE - PORTO DI RAVENNA

PROGETTO ESECUTIVO

oggetto BA- BANCHINA "I" - IFA
CANTIERIZZAZIONE
FASI ESECUTIVE - FOGLIO 4

file	codice	scala
1114-E-BAI-CAN-FC-04-1	1114-E-BAI-CAN-FC-04-1	VAR.

Revisione	data	causale	redatto	verificato	approvato
0	28/07/2021	Prima emissione	R. Di Maio	A. Longo	M. Di Stefano
1	15/09/2021	Emissione per approvazione	R. Di Maio	A. Longo	M. Di Stefano

responsabile delle Integrazioni Specialistiche: **Ing. Lucio de Angelis**

responsabile del Procedimento: **Ing. Matteo Graziani**

committente

Autorità di Sistema Portuale del Mare Adriatico centro settentrionale
Via Antonio Gramsci, 7
48122 Ravenna

contraente generale

Consorzio Stabile Grandi Lavori S.c.a.r.l.
Consorzio Stabile Grandi Lavori Scrl
Piazza del Popolo 18
00187 Roma

Dredging International
DEME - Dredging International NV
Haven 1025 - Scheldedijk 30
2070 Zwijndrecht - Belgium

progettisti

Technital S.p.A.
Via Carlo Cattaneo, 20
37121 Verona

Direttore Tecnico
Dott. Ing. Filippo Busola

F&M ingegneria S.p.A.
Via Bernardino Alimi 10
35129 Padova (PD)

Direttore Tecnico
Dott. Ing. Tommaso Tassi

SISPI Engineering
SISPI srl
Via Frangipani 11
80121 Napoli

Direttore Tecnico
Dott. Ing. Marco Di Stefano