



AREA OPERATIVA DEL TERMINALISTA

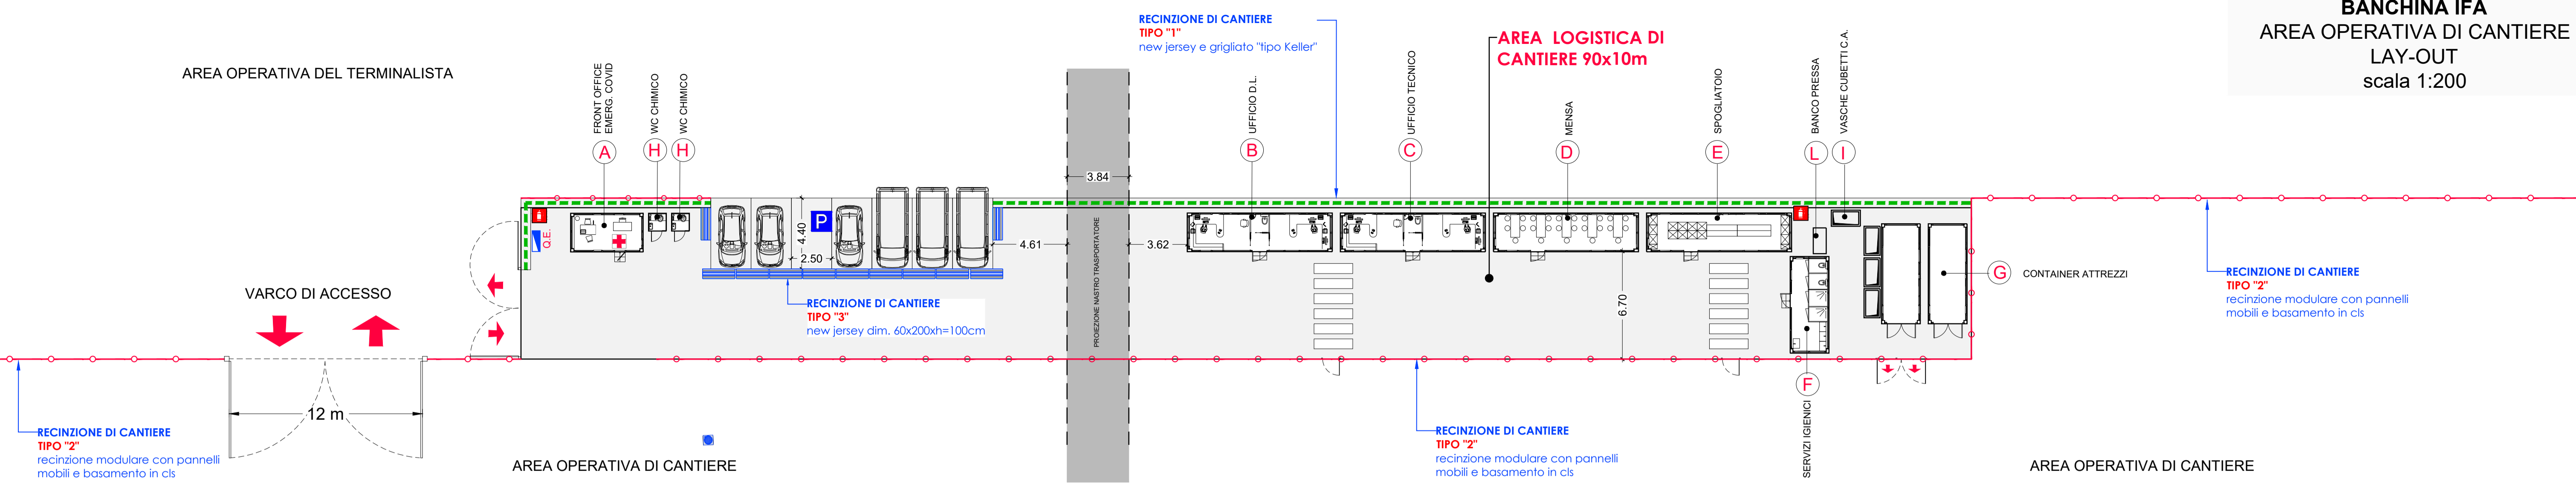


**VASCA DEPOSITO TEMPORANEO MATERIALE DI RISULTA**




**PIANTA**  
 Scala 1:200

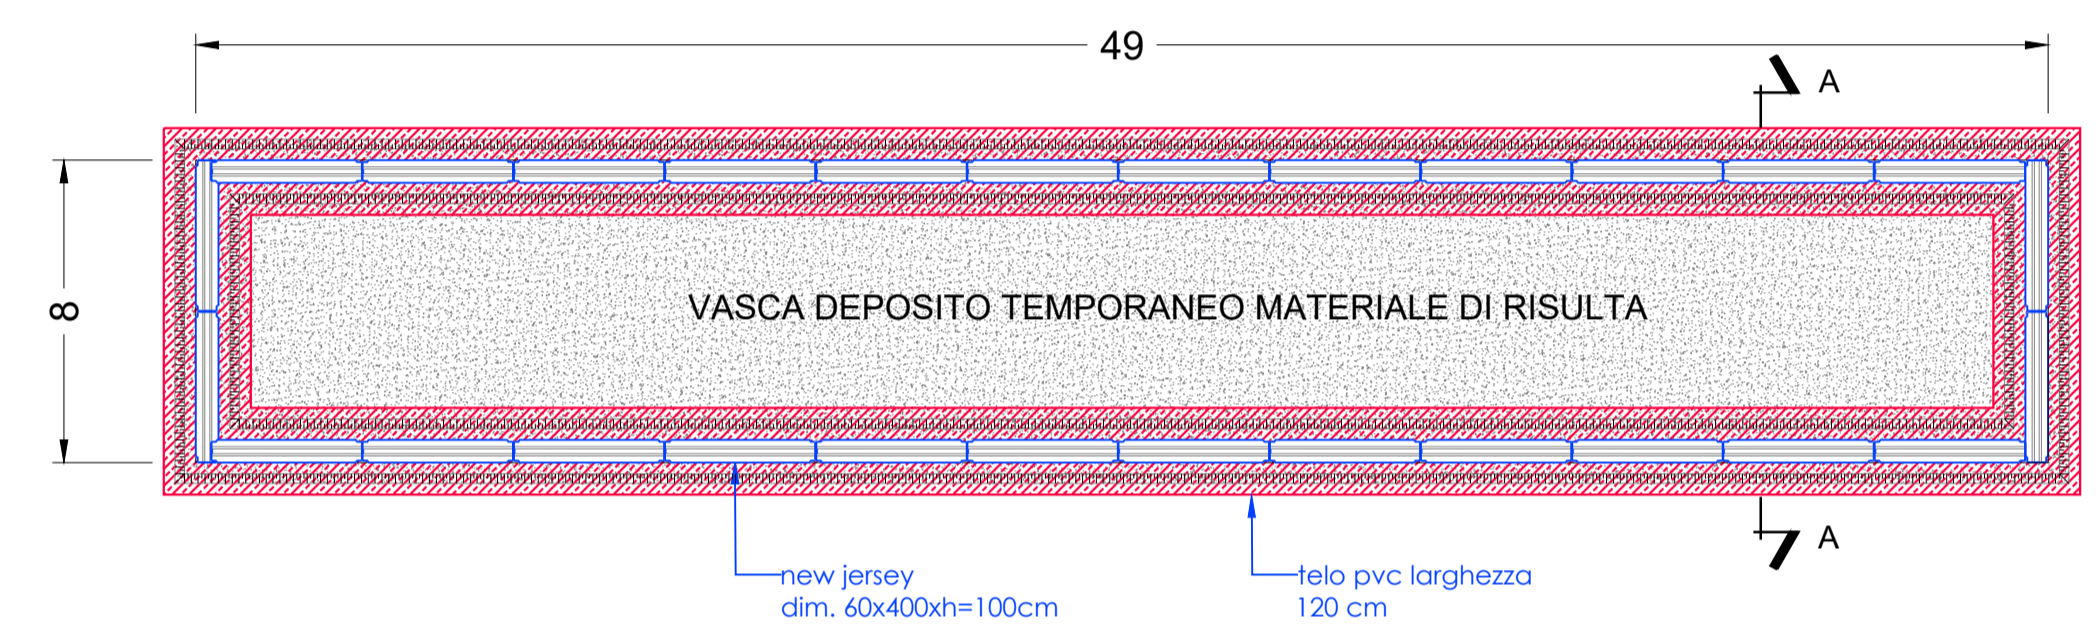

**SEZIONE A-A**  
 Scala 1:25

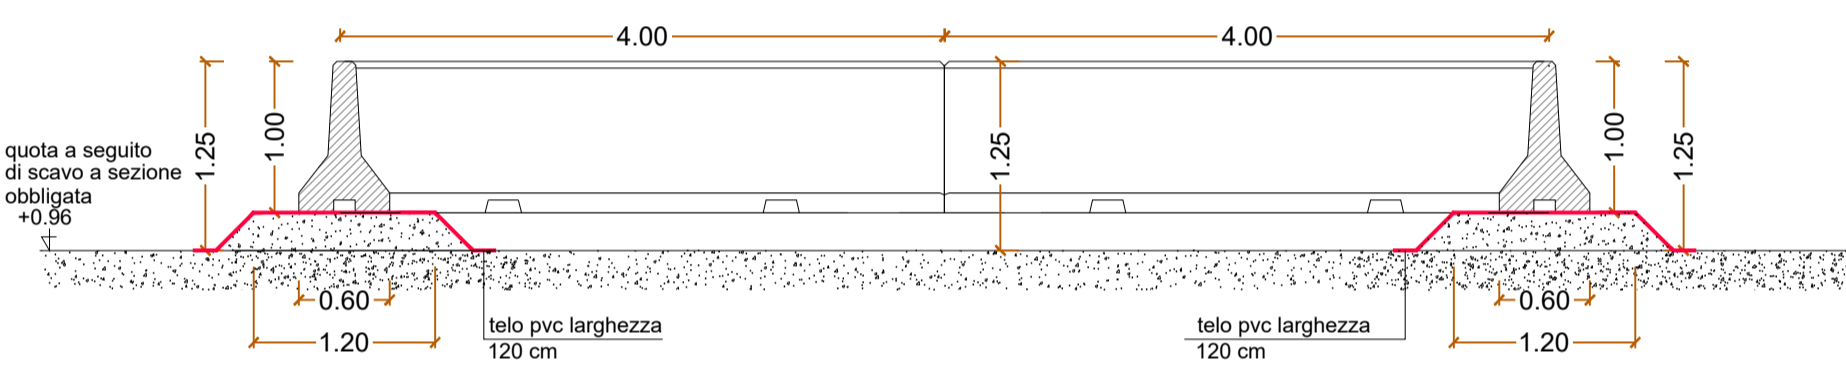

**PARTICOLARI RECINZIONI**

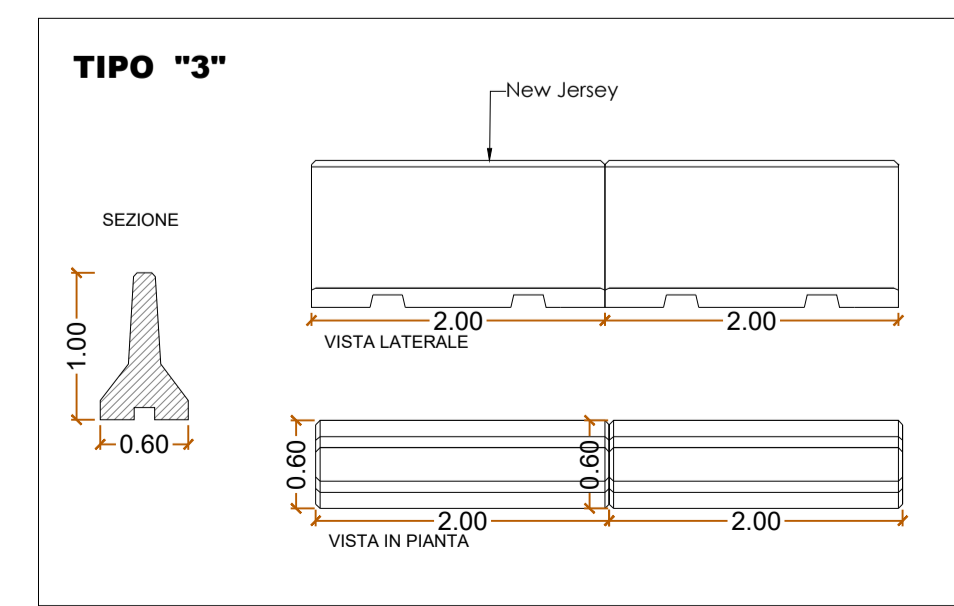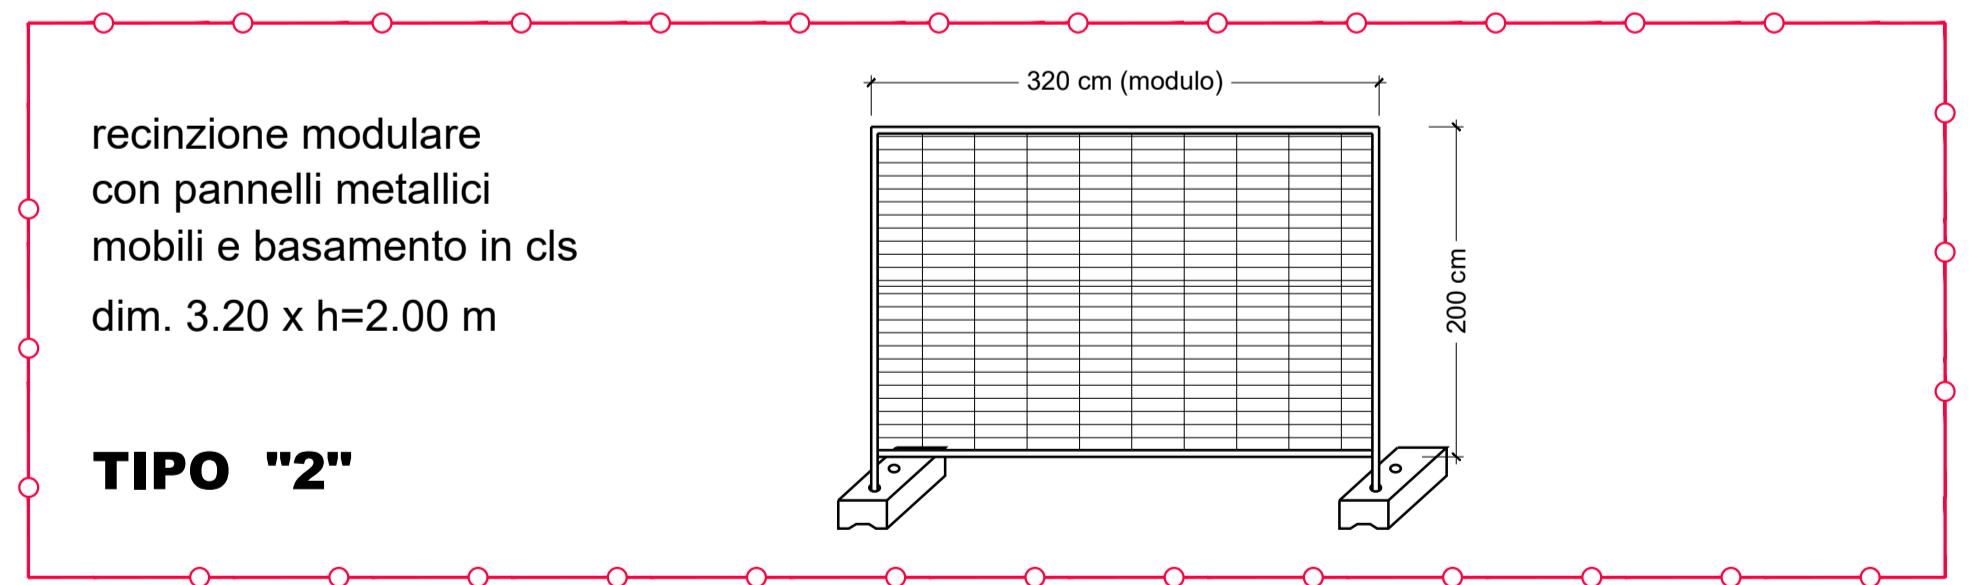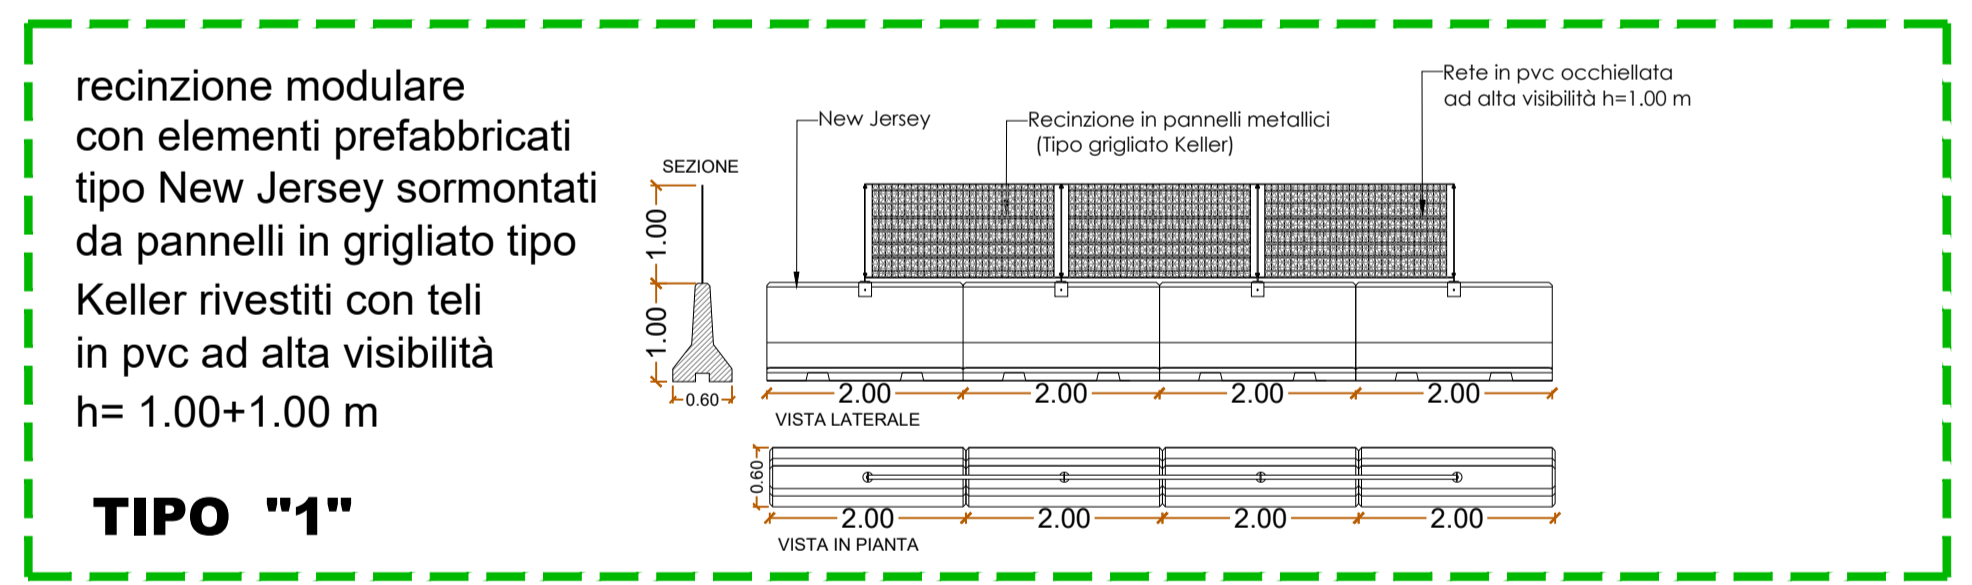

**PANNELLI FONOASSORBENTI**

**TILI ANTIPOLVERE**

Nota:  
 I PANNELLI FONOASSORBENTI E I TILI ANTIPOLVERE SARANNO UTILIZZATI IN CORSO D' OPERA IN CONFORMITA' ALLE DISPOSIZIONI IMPARTITE DAL CSE

**LEGENDA**

A		N.1	FRONT OFFICE 4.50 X 2.40 m EM. COVID
B		N.1	UFFICIO D.L. 9.00 X 2.40 m
C		N.1	UFFICIO TECNICO 9.00 X 2.40 m
D		N.1	MENSA 9.00 X 2.40 m
E		N.1	SPOGLIATOIO 9.00 X 2.40 m
F		N.1	SERVIZI IGIENICI 6.00 X 2.40 m
G		N.2	CONTAINER ATTREZZI 6.00 X 2.40 m
H		N.2	WC CHIMICO 1.10 X 1.10 m
I		N.4	VASCHE CUBETTI C.A. 1.60 x 0.80 m
L		N.1	BANCO PRESSA PER CLS 1.60 x 0.80 m



Autorità di Sistema Portuale del Mare Adriatico centro settentrionale  
 PORTO DI RAVENNA

APPROFONDIMENTO CANALI CANDIANO E BAIONA, ADEGUAMENTO BANCHINE OPERATIVE ESISTENTI, NUOVO TERMINAL IN PENISOLA TRATTAROLI E RIUTILIZZO MATERIALE ESTRATTO IN ATTUAZIONE AL P.R.P VIGENTE 2007 - I FASE - PORTO DI RAVENNA

**PROGETTO ESECUTIVO**

oggetto BA- BANCHINA "I" - IFA CANTIERIZZAZIONE AREA LOGISTICA DI CANTIERE: LAY-OUT

file 1114-E-BAI-CAN-PL-02-2 codice 1114-E-BAI-CAN-PL-02-2 scala VAR.

Revisione	data	causale	redatto	verificato	approvato
0	28/07/2021	Prima emissione	R. Di Maio	A. Longo	M. Di Stefano
1	15/09/2021	Emissione per approvazione	R. Di Maio	A. Longo	M. Di Stefano
2	06/12/2021	Revisione per riscontro validazione	R. Di Maio	A. Longo	M. Di Stefano

responsabile delle Integrazioni Specialistiche: Ing. Lucia de Angelis  
 responsabile del Procedimento: Ing. Matteo Graziani

committente:

contraente generale:

progettisti: