

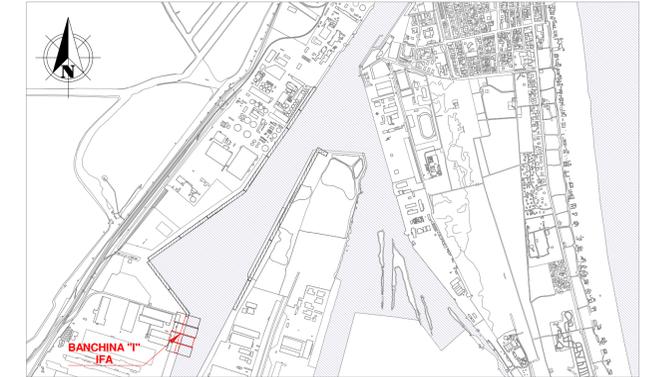


# RILIEVO SDF DA PROG. 135.00 A PROG. 195.00

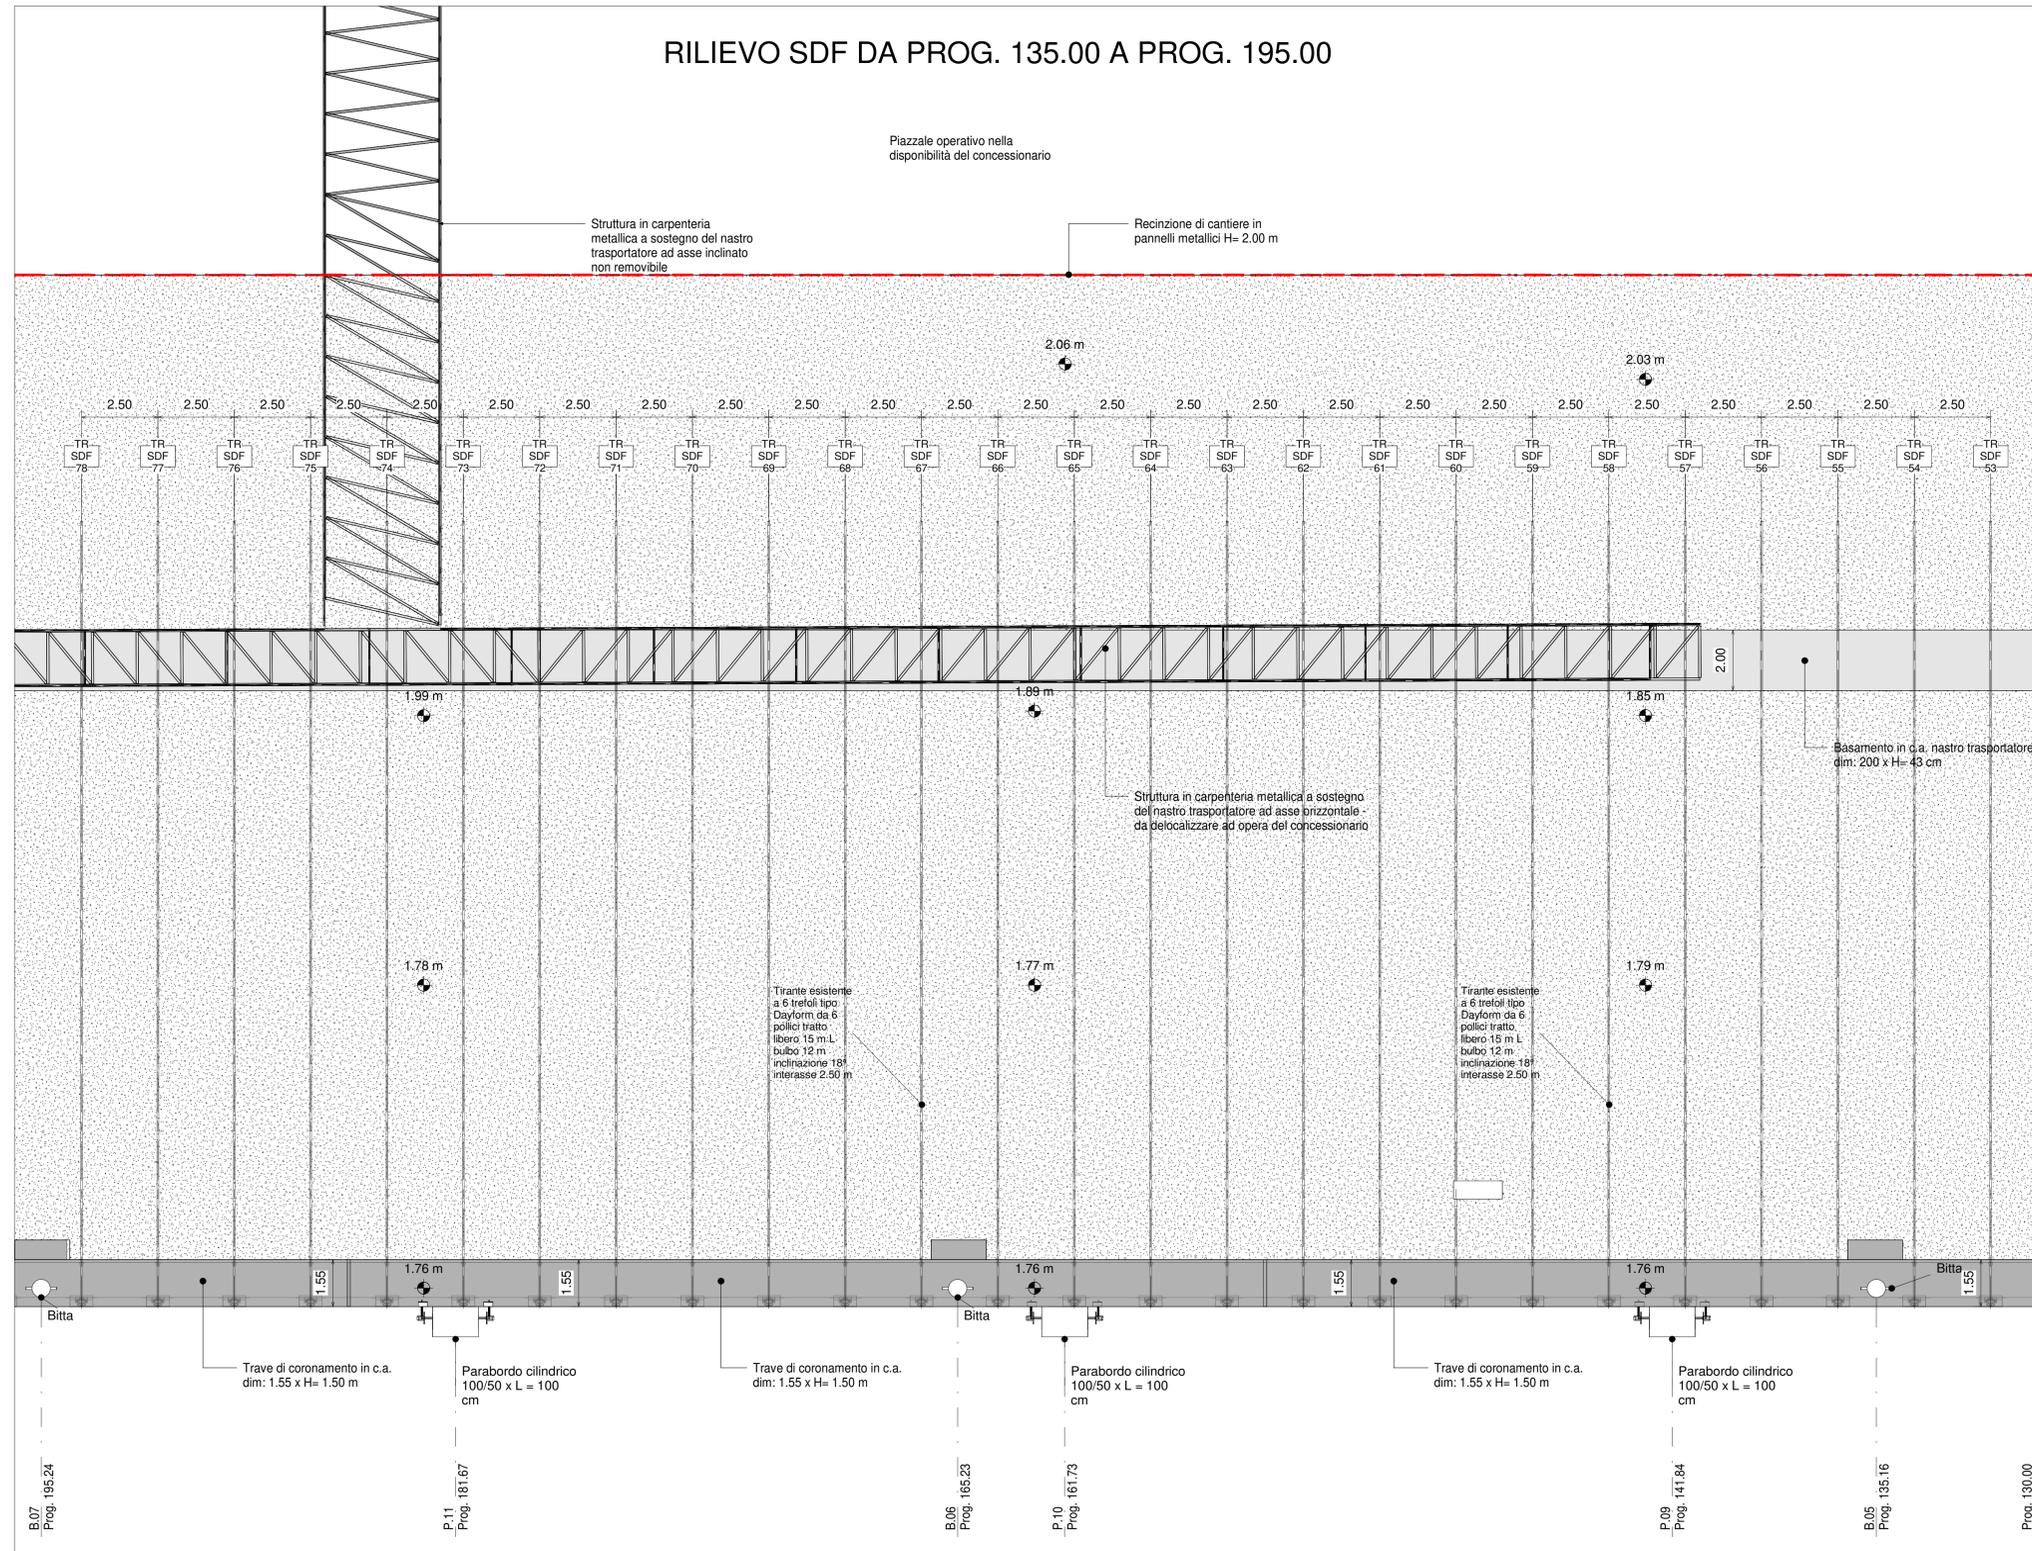

KEYPLAN 1:25000

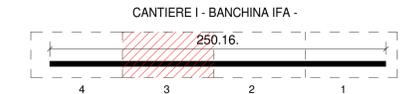

## NOTE

1. TUTTE LE COORDINATE SONO RIFERITE AL SISTEMA ETRS89 / UTM zone 32N
2. TUTTE LE QUOTE SONO ESPRESSE IN m E RIFERITE AL CAPOSALDO IGM\* (RMN2)
3. LIVELLO MEDIO MARE LOCALE (l.m.m.) = +0.06 m RISPETTO AL CAPOSALDO IGM\* (RMN2)
4. TUTTE LE DIMENSIONI SONO ESPRESSE IN m SALVO OVE DIVERSAMENTE SPECIFICATO
5. IN ROSSO SONO INDICATE LE OPERE DI PROGETTO

# HUB PORTUALE ravenna



APPROFONDIMENTO CANALI CANDIANO E BAIONA, ADEGUAMENTO BANCHINE OPERATIVE ESISTENTI, NUOVO TERMINAL IN PENISOLA TRATTAROLI E RIUTILIZZO MATERIALE ESTRATTO IN ATTUAZIONE AL P.R.P. VIGENTE 2007 - I FASE - PORTO DI RAVENNA

## PROGETTO ESECUTIVO

oggetto **BA- BANCHINA "I" - IFA**  
ELABORATI GRAFICI GENERALI  
PIANTA SDF - INQ. 3

file 1114-E-BAI-STR-PI-03-0 codice 1114-E-BAI-STR-PI-03-0 scala 1 : 100

Revisione	data	causale	redatto	verificato	approvato
0	28/07/2021	Prima emissione	E. Sena	A. Longo	M. Di Stefano

responsabile delle Integrazioni Specialistiche: Ing. Lucia de Angelis  
responsabile del Procedimento: Ing. Matteo Graziani

committente **Autorità di Sistema Portuale del Mare Adriatico centro settentrionale** contraente generale **Consorzio Stabile Grandi Lavori S.r.l.**  
Autorità di Sistema Portuale del Mare Adriatico Centro Settentrionale  
Via Enrico Cuccia, 31  
48122 Ravenna  
Consorzio Stabile Grandi Lavori Srl  
Via Salaria, 870  
00187 Roma  
**Dredging International**  
DEME - Dredging International NV  
Haven 102 - Schiedamsloot  
2000 Zoetermeer - Olanda

progettisti **CEGINTRA**, **F&M ingegneria**, **SISPI**  
CEGINTRA S.p.A.  
Via Salaria, 870  
00187 Roma  
F&M ingegneria  
Via Salaria, 870  
00187 Roma  
SISPI S.p.A.  
Via Salaria, 870  
00187 Roma  
 Direttore Tecnico **Dott. Ing. Filippo Busola** Direttore Tecnico **Dott. Ing. Tommaso Tassi** Direttore Tecnico **Dott. Ing. Marco Di Stefano**

Pianta SDF - Inq. 3  
1 : 100

