PROGETTO SDP DA PROG. 0.00 A PROG. 65.00
AL FINITO

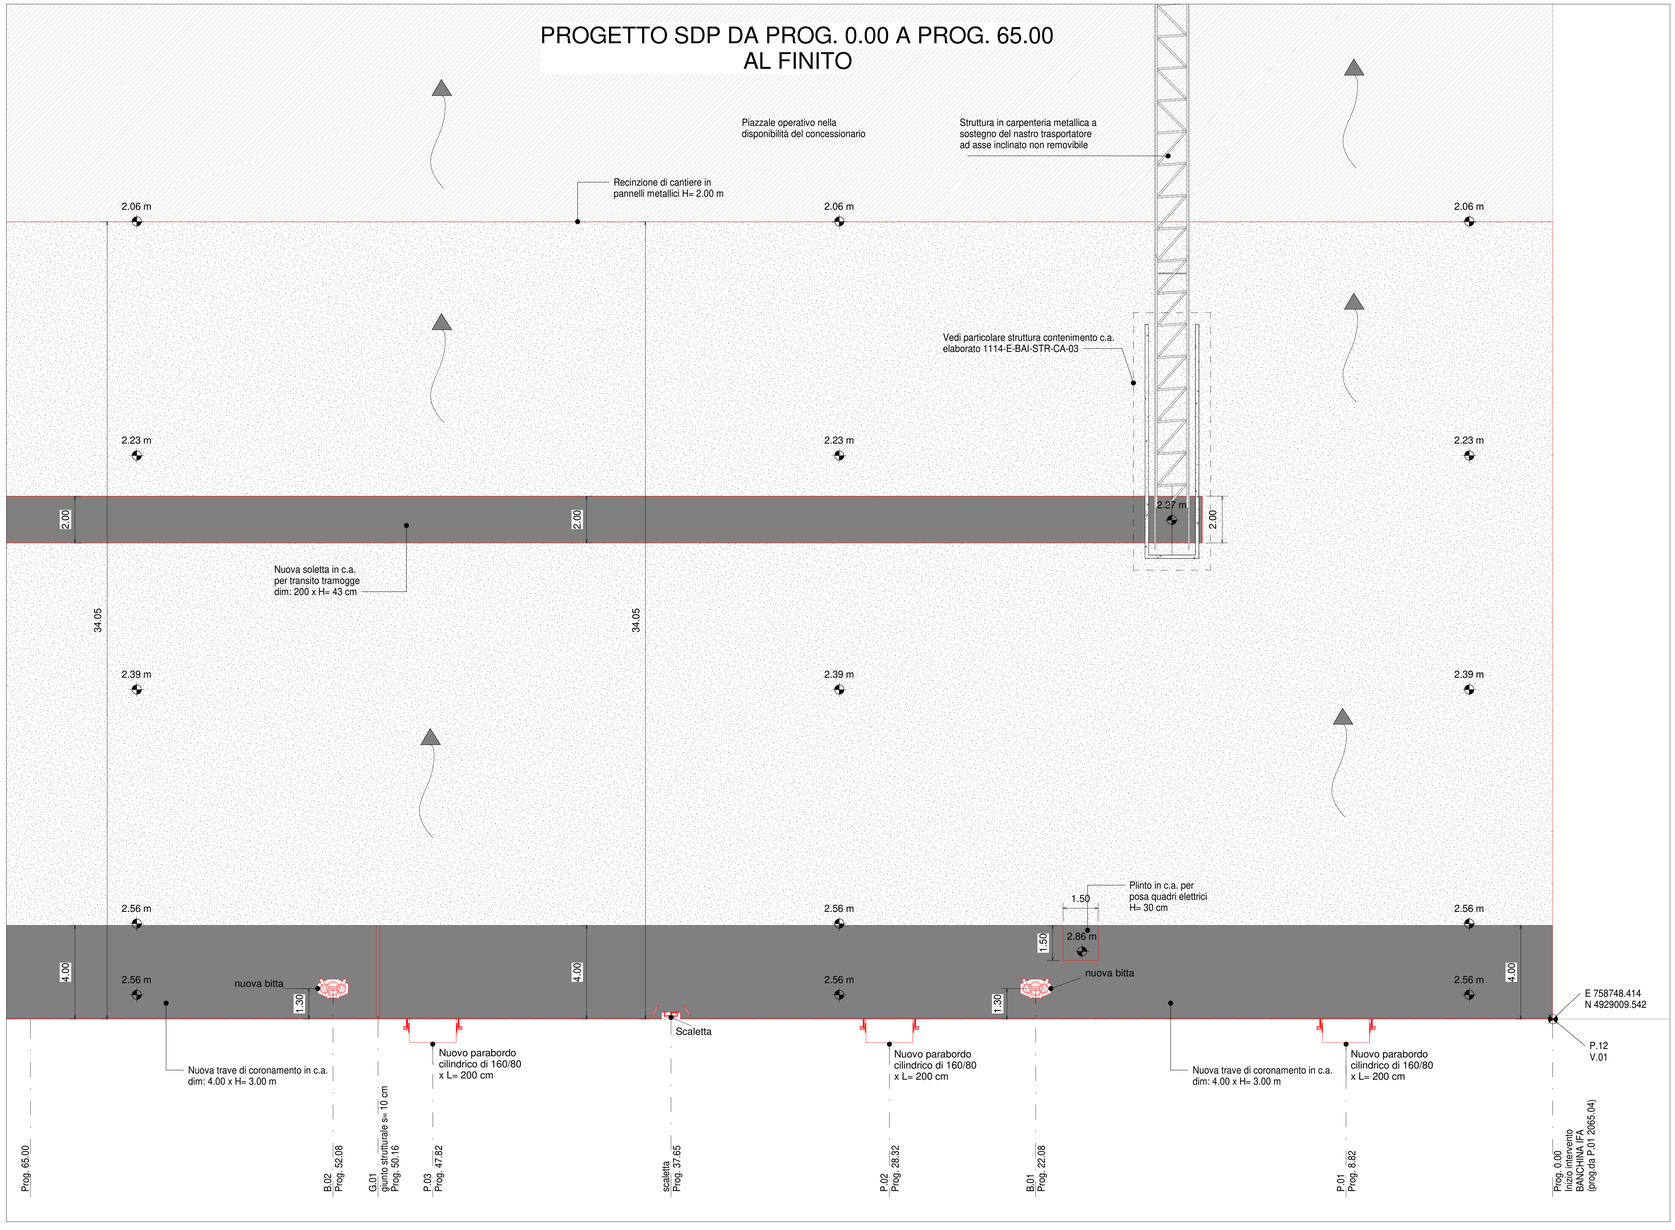

Pianta SDP - Inq. 1

1 : 100

KEYPLAN 1:25000

CANTIERE I - BANCHINA IFA -

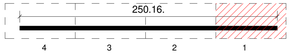

NOTE

1. TUTTE LE COORDINATE SONO RIFERITE AL SISTEMA ETRS89 / UTM zone 32N
2. TUTTE LE QUOTE SONO ESPRESSE IN m E RIFERITE AL CAPOSALDO IGM* (RMN2)
3. LIVELLO MEDIO MARE LOCALE (l.m.m.) ≈ +0.06 m RISPETTO AL CAPOSALDO IGM* (RMN2)
4. TUTTE LE DIMENSIONI SONO ESPRESSE IN m SALVO OVE DIVERSAMENTE SPECIFICATO
5. IN ROSSO SONO INDICATE LE OPERE DI PROGETTO

HUB PORTUALE ravenna

Autorità di Sistema Portuale del Mare Adriatico centro settentrionale

PORTO DI RAVENNA

APPROFONDIMENTO CANALI CANDIANO E BAIONA, ADEGUAMENTO BANCHINE OPERATIVE ESISTENTI, NUOVO TERMINAL IN PENISOLA TRATTAROLI E RIUTILIZZO MATERIALE ESTRATTO IN ATTUAZIONE AL P.R.P VIGENTE 2007 - I FASE - PORTO DI RAVENNA

PROGETTO ESECUTIVO

oggetto BA- BANCHINA "I" - IFA
ELABORATI GRAFICI GENERALI
PIANTA SDP - INQ. 1

file	codice	scala
1114-E-BAI-STR-PI-05-0	1114-E-BAI-STR-PI-05-0	1 : 100

Revisione	data	causale	redatto	verificato	approvato
0	28/07/2021	Prima emissione	E. Sena	A. Longo	M. Di Stefano

responsabile delle Integrazioni Specialistiche: **Ing. Lucia de Angelis**

responsabile del Procedimento: **Ing. Matteo Graziani**

committente

Autorità di Sistema Portuale del Mare Adriatico centro settentrionale

Autorità di Sistema Portuale del Mare Adriatico Centro Settentrionale
Via Antico Squero, 31
48122 Ravenna

contraente generale

Consorzio Stabile Grandi Lavori S.c.r.l.

Consorzio Stabile Grandi Lavori Scrl
Piazza del Popolo 18
00187 Roma

Dredging International

DEME - Dredging International NV
Haven 1025 - Scheldedijk 30
2070 Zwijndrecht - Belgium

progettisti

TECHNITAL

Technital S.p.A.
Via Cadorna Lanes, 20
37122 Verona

Direttore Tecnico
Dott. Ing. Filippo Busola

F&M ingegneria

F&M Ingegneria SpA
Via Lorenzo Ghiberti, 27
20138 Milano (MI)

Direttore Tecnico
Dott. Ing. Tommaso Tassi

SISPI ingegneria

SISPI srl
Via Marco Aurelio 7/ TI
80121 Napoli

Direttore Tecnico
Dott. Ing. Marco Di Stefano