



PROGETTO SDP DA PROG. 195.00 A PROG. 250.16 AL FINITO

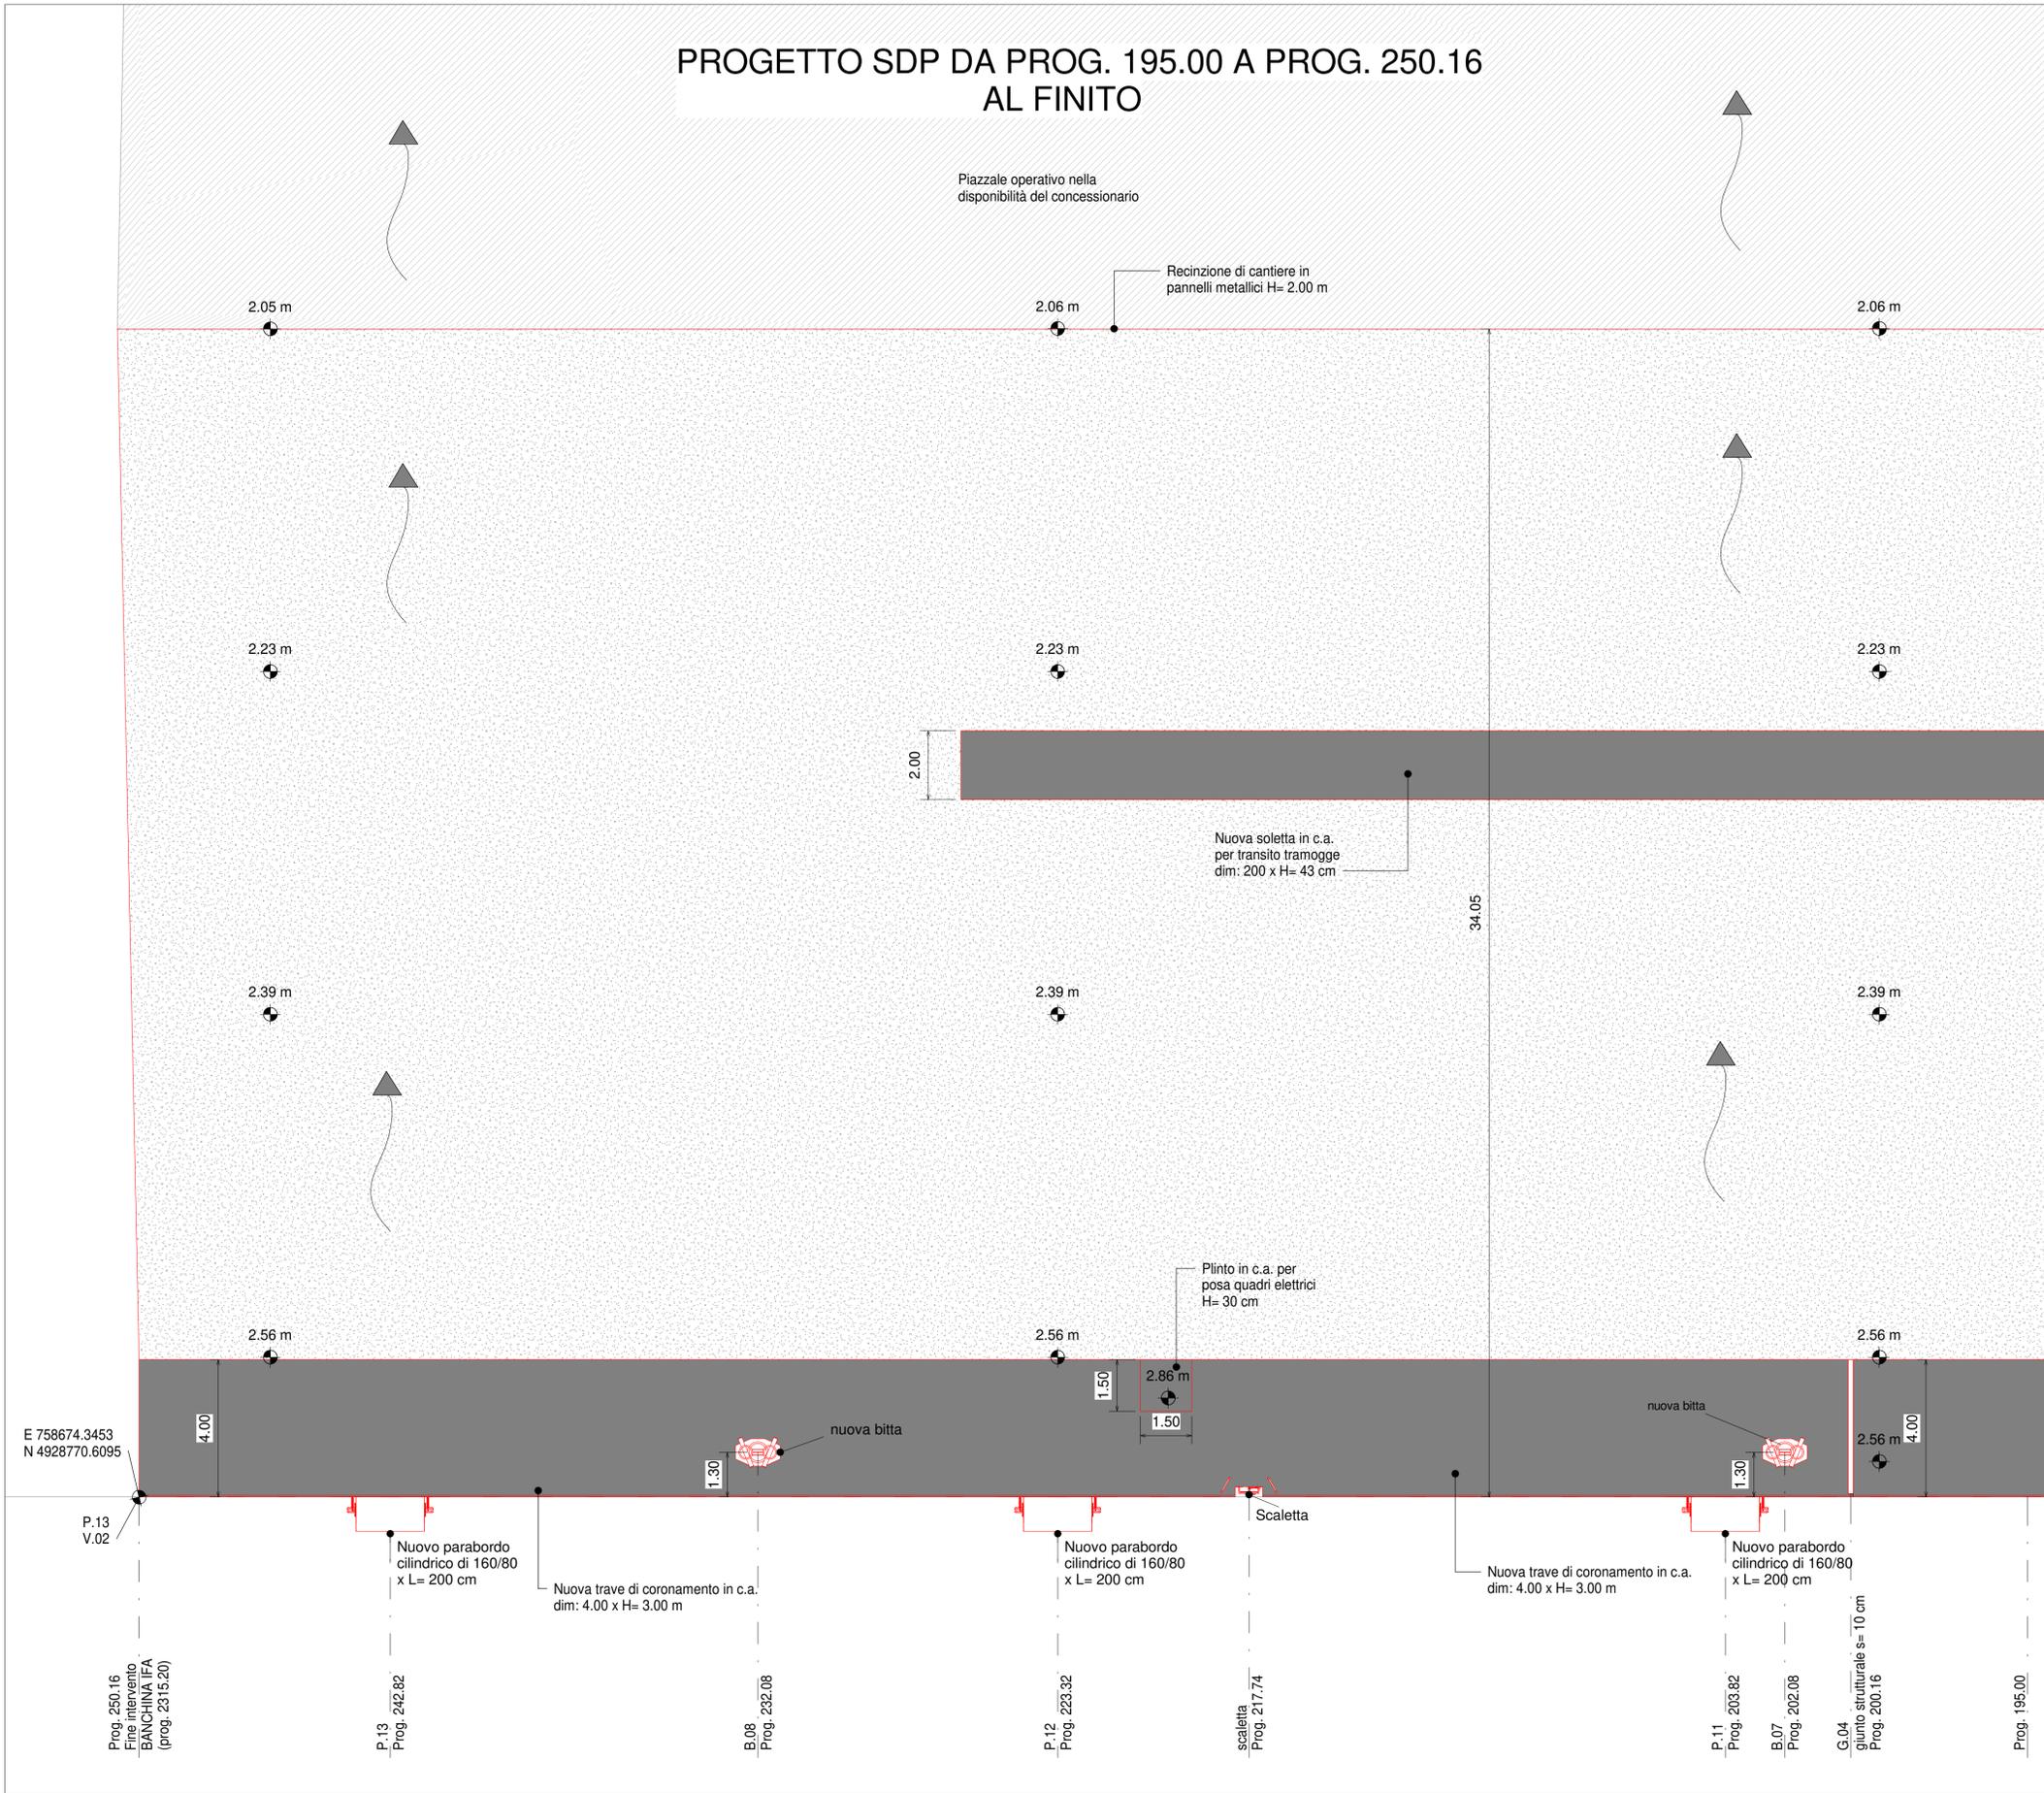

KEYPLAN 1:25000

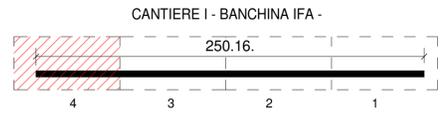

NOTE

1. TUTTE LE COORDINATE SONO RIFERITE AL SISTEMA ETRS89 / UTM zone 32N
2. TUTTE LE QUOTE SONO ESPRESSE IN m E RIFERITE AL CAPOSALDO IGM* (RMN2)
3. LIVELLO MEDIO MARE LOCALE (l.m.m.) = +0.06 m RISPETTO AL CAPOSALDO IGM* (RMN2)
4. TUTTE LE DIMENSIONI SONO ESPRESSE IN m SALVO OVE DIVERSAMENTE SPECIFICATO
5. IN ROSSO SONO INDICATE LE OPERE DI PROGETTO



APPROFONDIMENTO CANALI CANDIANO E BAIONA, ADEGUAMENTO BANCHINE OPERATIVE ESISTENTI, NUOVO TERMINAL IN PENISOLA TRATTAROLI E RIUTILIZZO MATERIALE ESTRATTO IN ATTUAZIONE AL P.R.P VIGENTE 2007 - I FASE - PORTO DI RAVENNA

PROGETTO ESECUTIVO

oggetto	BA- BANCHINA "I" - IFA ELABORATI GRAFICI GENERALI PIANTA SDP - INQ. 4		
file	1114-E-BAI-STR-PI-08-0	codice	1114-E-BAI-STR-PI-08-0
scala	1 : 100		
Revisione	data	causale	redatto
0	28/07/2021	Prima emissione	E. Sena
verificato	A. Longo		
approvato	M. Di Stefano		

responsabile delle Integrazioni Specialistiche: **Ing. Lucia de Angelis**
responsabile del Procedimento: **Ing. Matteo Graziani**

committente: **Autorità di Sistema Portuale del Mare Adriatico centro settentrionale**
contraente generale: **Consorzio Stabile Grandi Lavori S.r.l.** and **Dredging International**

progettisti: **TECINTAL**, **FOM Ingegneria**, and **SISPI**

Direttore Tecnico: **Dott. Ing. Filippo Busola**, **Dott. Ing. Tommaso Tassi**, and **Dott. Ing. Marco Di Stefano**

Pianta SDP - Inq. 4
1 : 100

