

Keyplan 1: 25000

**NOTE**

1. TUTTE LE COORDINATE SONO RIFERITE AL SISTEMA ETRS89 / UTM zone 32N
2. TUTTE LE QUOTE SONO ESPRESSE IN m E RIFERITE AL CAPOSALDO IGM\* (RMN2)
3. LIVELLO MEDIO MARE LOCALE (l.m.m.) = +0.06 m RISPETTO AL CAPOSALDO IGM\* (RMN2)
4. TUTTE LE DIMENSIONI SONO ESPRESSE IN m SALVO OVE DIVERSAMENTE SPECIFICATO
5. IN ROSSO SONO INDICATE LE OPERE DI PROGETTO



APPROFONDIMENTO CANALI CANDIANO E BAIONA, ADEGUAMENTO BANCHINE OPERATIVE ESISTENTI, NUOVO TERMINAL IN PENISOLA TRATTAROLI E RIUTILIZZO MATERIALE ESTRATTO IN ATTUAZIONE AL P.R.P VIGENTE 2007 - I FASE - PORTO DI RAVENNA

**PROGETTO ESECUTIVO**

oggetto BA- BANCHINA "I" - IFA  
ELABORATI GRAFICI GENERALI  
PLANIMETRIA GENERALE - STATO DI FATTO SDF

file 1114-E-BAI-STR-PL-02-0 codice 1114-E-BAI-STR-PL-02-0 scala 1 : 500

Revisione	data	causale	redatto	verificato	approvato
0	28/07/2021	Prima emissione	E. Sena	A. Longo	M. Di Stefano

responsabile delle Integrazioni Specialistiche: Ing. Lucia de Angelis

responsabile del Procedimento: Ing. Matteo Graziani

committente \_\_\_\_\_ contraente generale \_\_\_\_\_



Autorità di Sistema Portuale del Mare Adriatico Centro Settentrionale  
Via Enrico Saverio, 11  
48122 Ravenna

Consorzio Stabile Grandi Lavori S.r.l.  
Piazza del Popolo, 18  
00187 Roma

DIHE - Dredging International NV  
Haven 1025 - Schiedamschen 30  
2070 Zwijndrecht - Belgium

progettisti \_\_\_\_\_



Technical S.p.A.  
Via Carlo Cattaneo, 20  
37121 Verona


FOM Ingegneria  
Via Valvedara 8/70  
30035 Mirano (VE)

SISPI srl  
Via Flaminio 11  
00187 Roma

Direttore Tecnico  
Dott. Ing. Filippo Busola

Direttore Tecnico  
Dott. Ing. Tommaso Tassi

Direttore Tecnico  
Dott. Ing. Marco Di Stefano

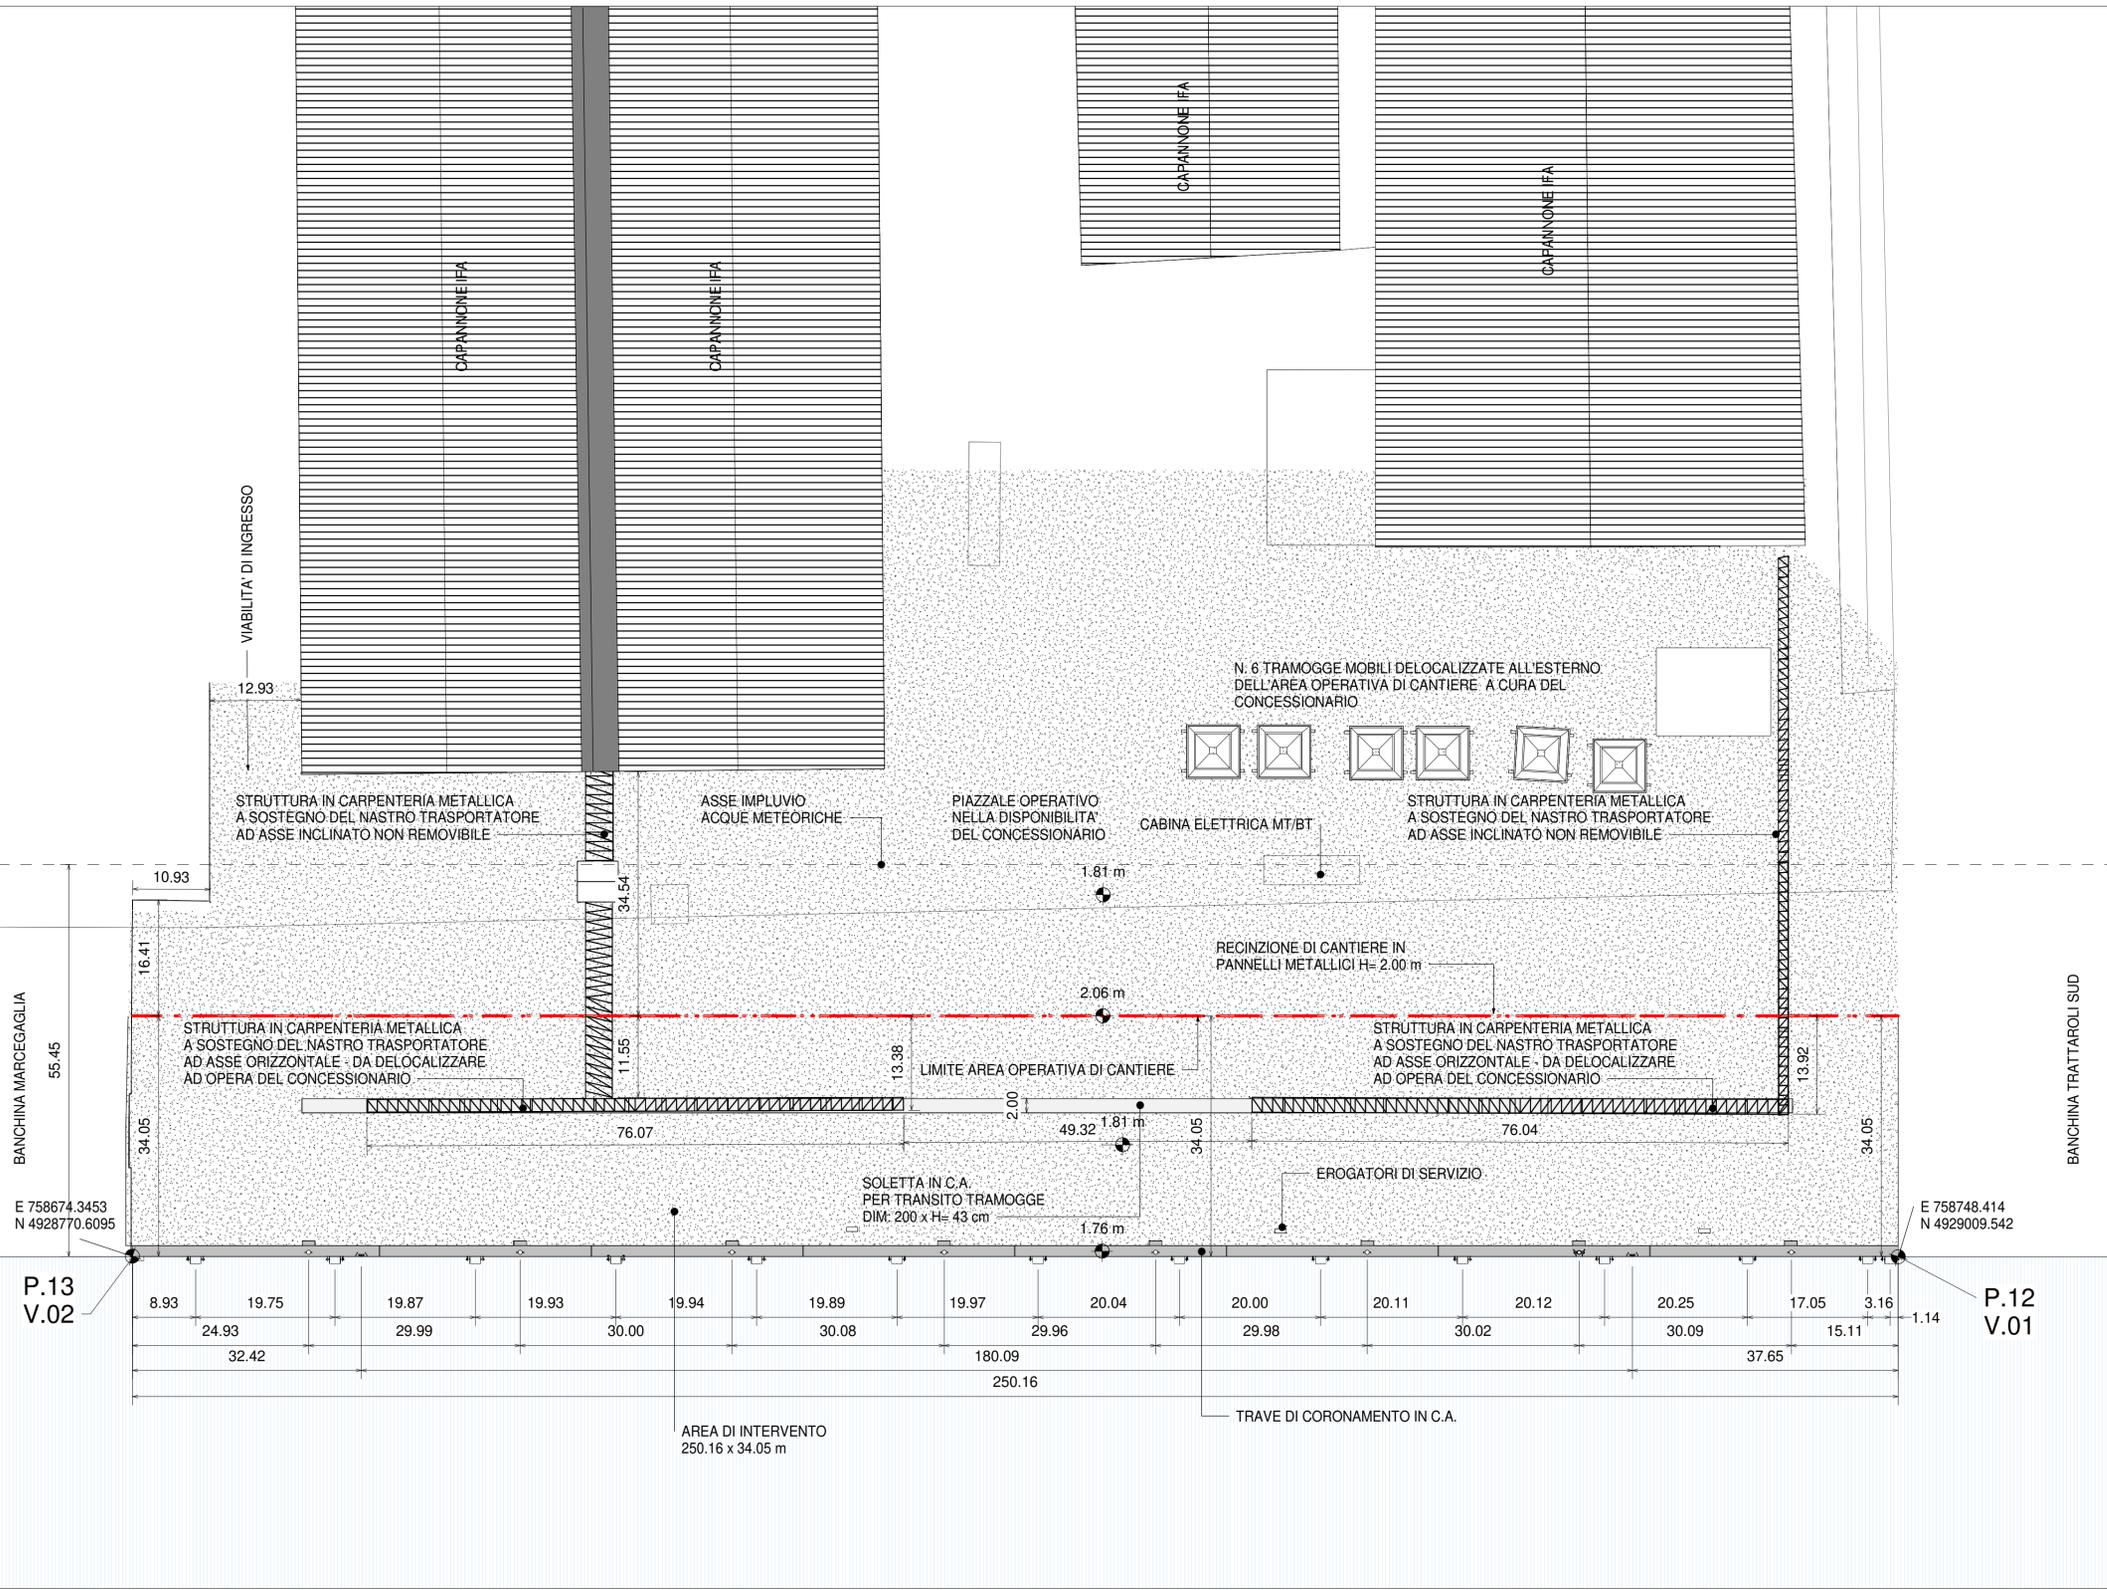

**Planimetria generale - stato di fatto SDF**

1 : 500

