



DA PROG. 65.00 A PROG. 135.00

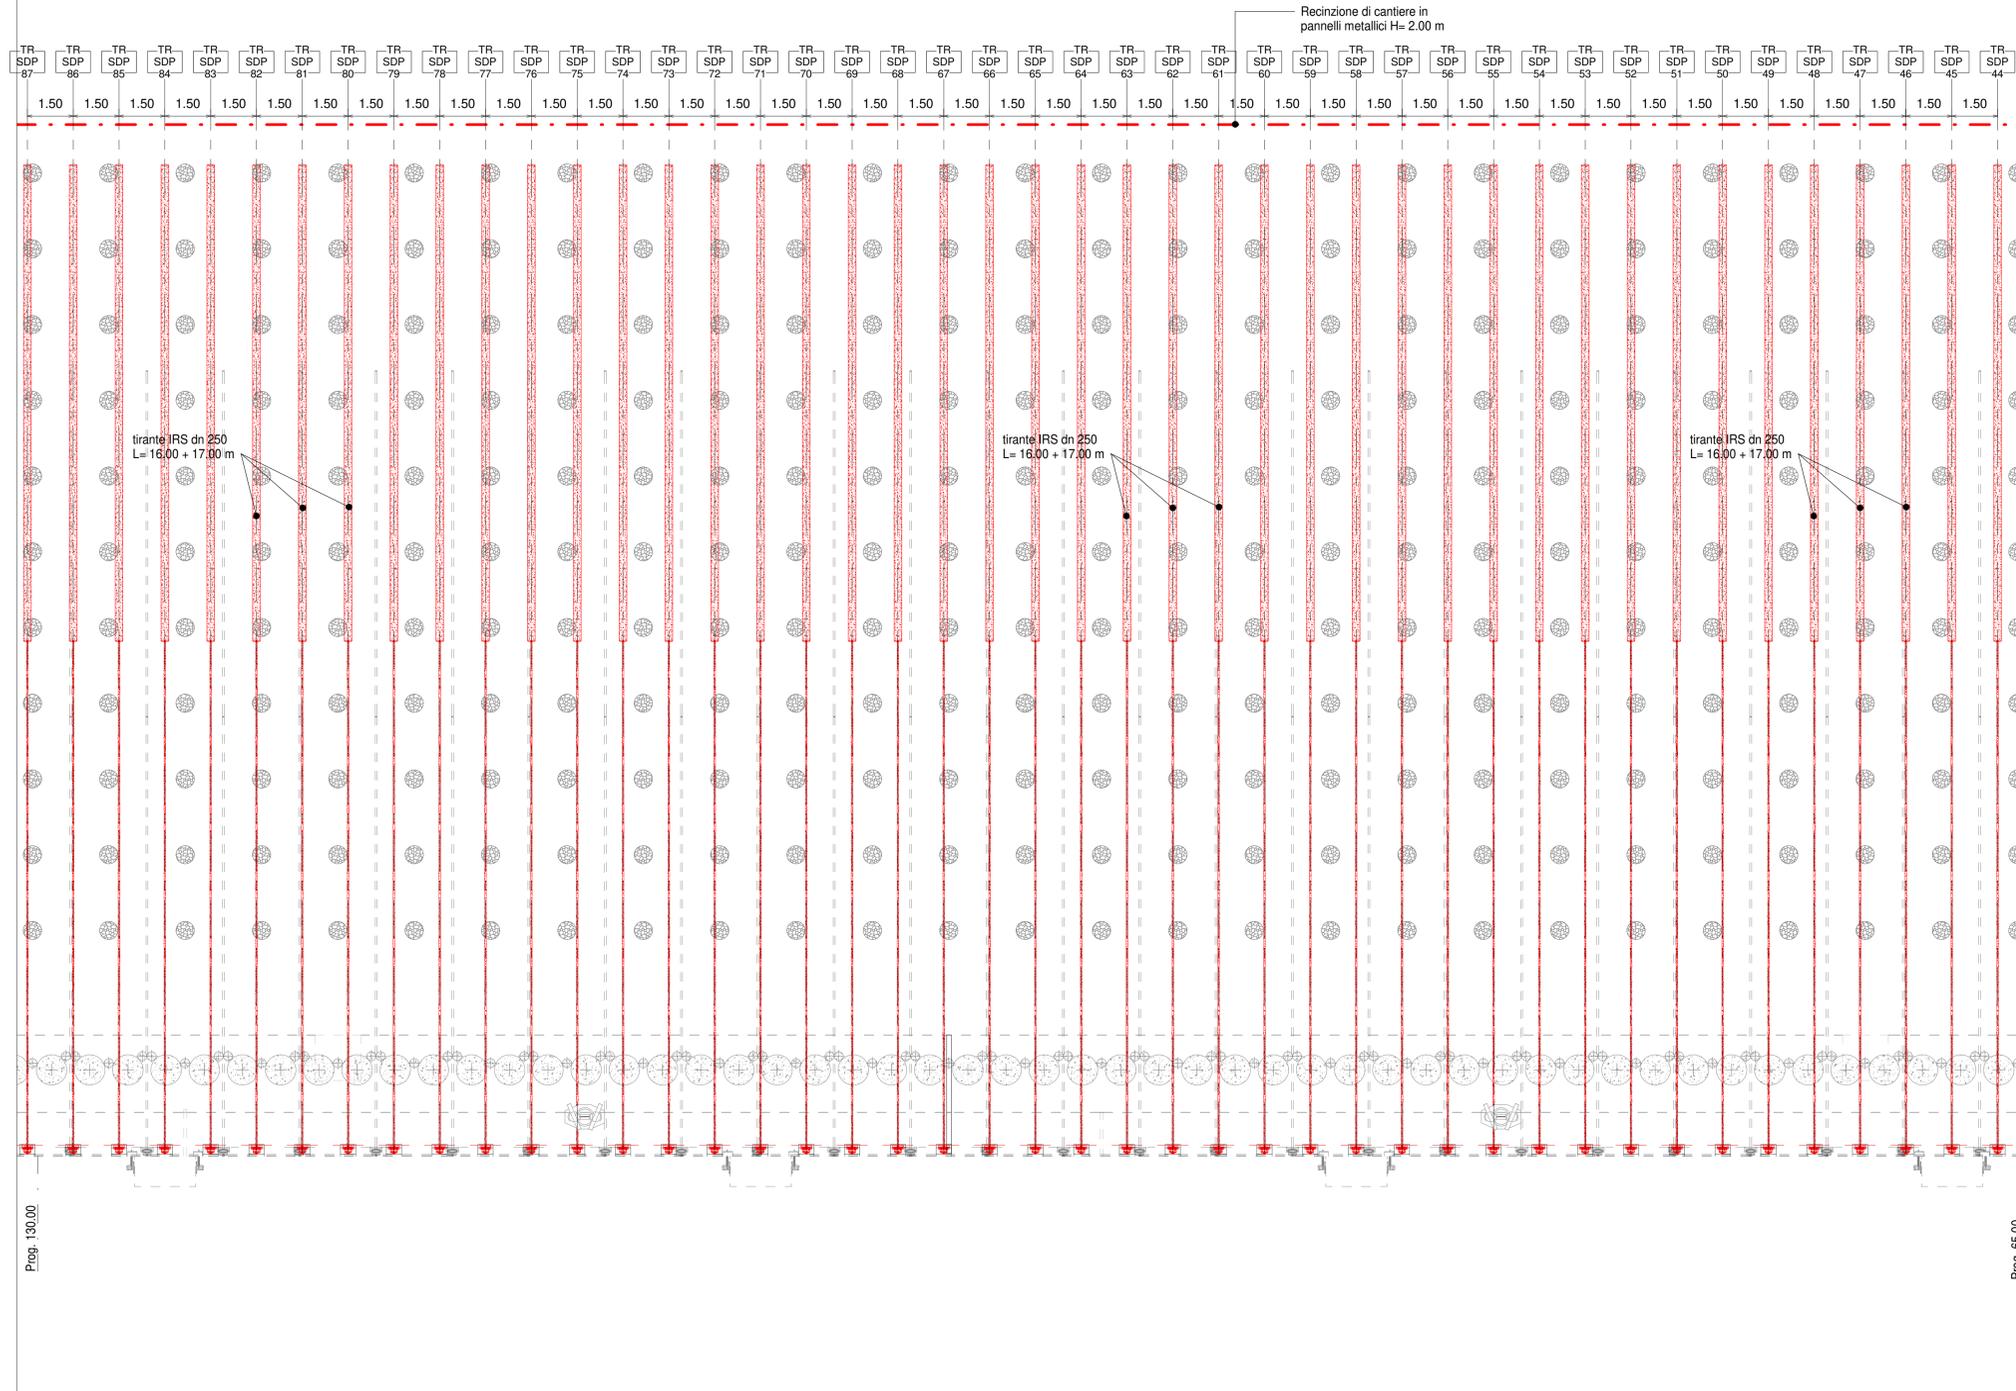

KEYPLAN 1:25000

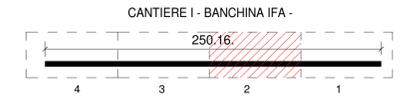

NOTE

1. TUTTE LE COORDINATE SONO RIFERITE AL SISTEMA ETRS89 / UTM zone 32N
2. TUTTE LE QUOTE SONO ESPRESSE IN m E RIFERITE AL CAPOSALDO IGM\* (RMN2)
3. LIVELLO MEDIO MARE LOCALE (l.m.m.) = +0.06 m RISPETTO AL CAPOSALDO IGM\* (RMN2)
4. TUTTE LE DIMENSIONI SONO ESPRESSE IN m SALVO OVE DIVERSAMENTE SPECIFICATO
5. IN ROSSO SONO INDICATE LE OPERE DI PROGETTO

**HUB PORTUALE ravenna**

Autorità di Sistema Portuale del Mare Adriatico centro settentrionale

PORTO DI RAVENNA

APPROFONDIMENTO CANALI CANDIANO E BAIONA, ADEGUAMENTO BANCHINE OPERATIVE ESISTENTI, NUOVO TERMINAL IN PENISOLA TRATTAROLI E RIUTILIZZO MATERIALE ESTRATTO IN ATTUAZIONE AL P.R.P. VIGENTE 2007 - I FASE - PORTO DI RAVENNA

**PROGETTO ESECUTIVO**

oggetto BA- BANCHINA "I" - IFA  
STRUTTURE  
PIANTA TRACCIAMENTO NUOVI TIRANTI - INQ. 2

file	1114-E-BAI-STR-PT-06-0	codice	1114-E-BAI-STR-PT-06-0	scala	1 : 100
Revisione	0	data	28/07/2021	causale	Prima emissione
				redatto	E. Sena
				verificato	A. Longo
				approvato	M. Di Stefano

responsabile delle Integrazioni Specialistiche: Ing. Lucia de Angelis

responsabile del Procedimento: Ing. Matteo Graziani

committente: **Autorità di Sistema Portuale del Mare Adriatico centro settentrionale**

contraente generale: **Consorzio Stabile Grandi Lavori S.c.r.l.**

**Dredging International**

progettisti:

**CEGINTEPA** (Tecnitale S.p.A. - Via S. Maria Maddalena, 20 - 37122 Verona) - Direttore Tecnico: Dott. Ing. Filippo Busola

**F&M ingegneria** (F&M Ingegneria S.p.A. - Via S. Benedetto 8/20 - 36038 Povegliano Veronese) - Direttore Tecnico: Dott. Ing. Tommaso Tassi

**SISPI** (SISPI srl - Via Piangari 11 - 48021 Toppo) - Direttore Tecnico: Dott. Ing. Marco Di Stefano

Pianta tracciamento nuovi tiranti - Inq. 2  
1 : 100