DOCKS PIOMBONI

PLANIMETRIA SOTTOSERVIZI DI RILIEVO

Scala 1:250

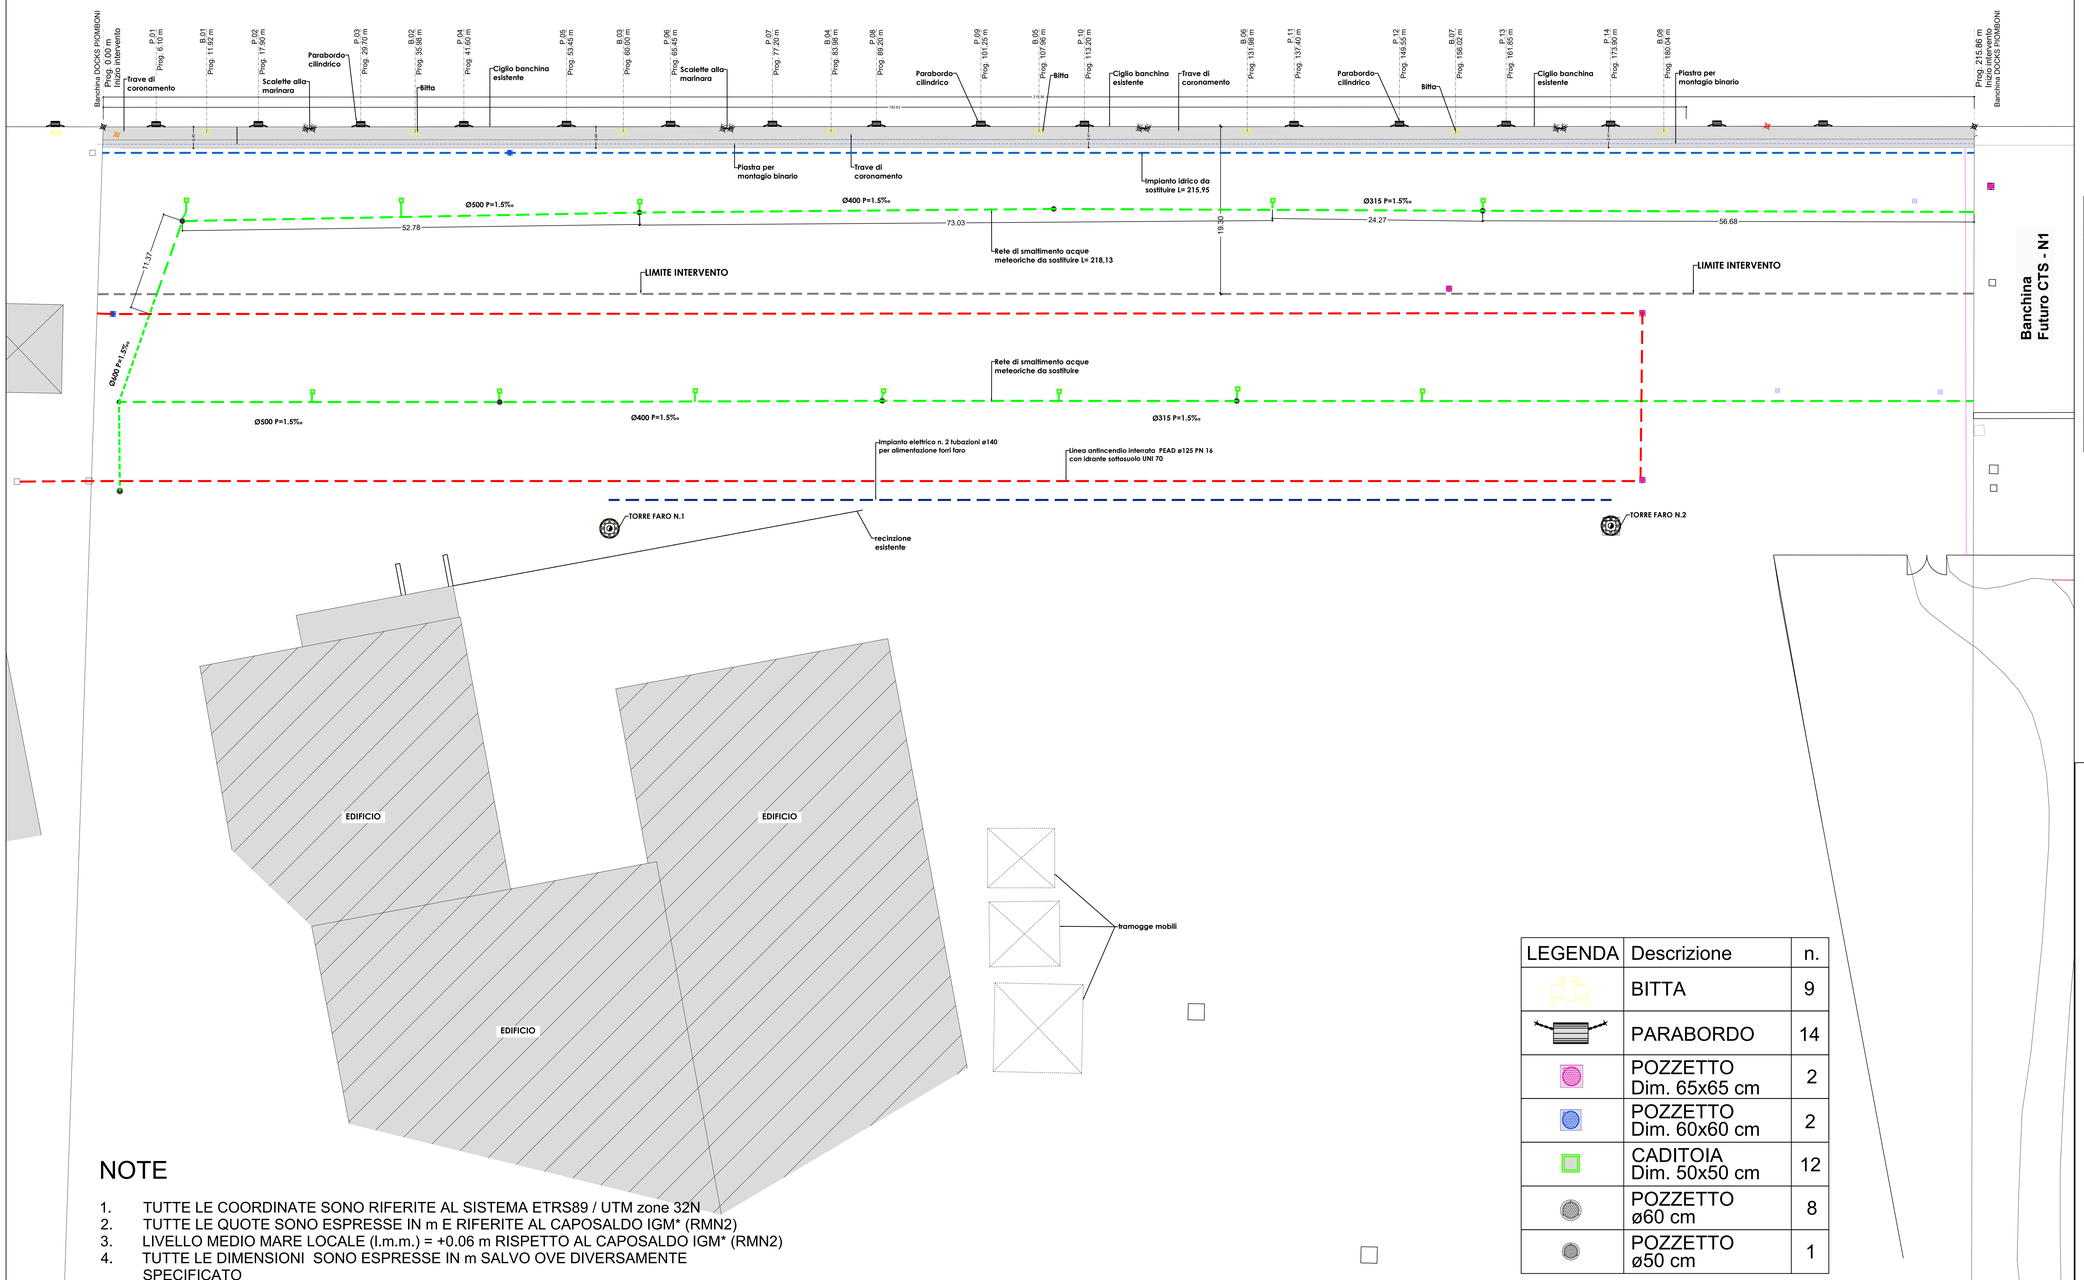

LEGENDA	Descrizione	n.
	BITTA	9
	PARABORDO	14
	POZZETTO Dim. 65x65 cm	2
	POZZETTO Dim. 60x60 cm	2
	CADITOIA Dim. 50x50 cm	12
	POZZETTO ø60 cm	8
	POZZETTO ø50 cm	1

NOTE

1. TUTTE LE COORDINATE SONO RIFERITE AL SISTEMA ETRS89 / UTM zone 32N
2. TUTTE LE QUOTE SONO ESPRESSE IN m E RIFERITE AL CAPOSALDO IGM* (RMN2)
3. LIVELLO MEDIO MARE LOCALE (l.m.m.) = +0.06 m RISPETTO AL CAPOSALDO IGM* (RMN2)
4. TUTTE LE DIMENSIONI SONO ESPRESSE IN m SALVO OVE DIVERSAMENTE SPECIFICATO

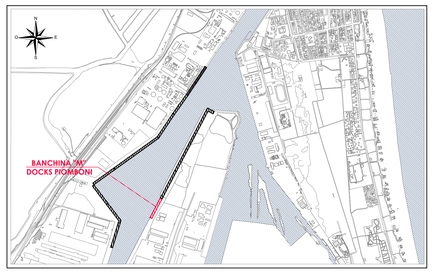

LEGENDA IMPIANTI ESISTENTI	
	Tubazione Rete idrica
	Tubazione smaltimento acque meteoriche
	Tubazione impianto entincendio
	Tubazione impianto elettrico

HUB PORTUALE ravenna

Autorità di Sistema Portuale del Mare Adriatico centro settentrionale

Porto di Ravenna

APPROFONDIMENTO CANALI CANDIANO E BAIONA, ADEGUAMENTO BANCHINE OPERATIVE ESISTENTI, NUOVO TERMINAL IN PENISOLA TRATTAROLI E RIUTILIZZO MATERIALE ESTRATTO IN ATTUAZIONE AL P.R.P VIGENTE 2007 - I FASE - PORTO DI RAVENNA

PROGETTO ESECUTIVO

oggetto BA-BANCHINA "M" - DOCKS PIOMBONI
ELABORATI GENERALI
PLANIMETRIA IMPIANTI - STATO DI FATTO SDF

file	codice	scala
1114-E-BAM-IMP-PL-01-0	1114-E-BAM-IMP-PL-01-0	1:250

Revisione	data	causale	redatto	verificato	approvato
0	28/07/2021	Prima emissione	R. Di Maio	A. Longo	M. Di Stefano

responsabile delle Integrazioni Specialistiche: **Ing. Lucia de Angelis**

responsabile del Procedimento: **Ing. Matteo Graziani**

committente

Autorità di Sistema Portuale del Mare Adriatico centro settentrionale
Autorità di Sistema Portuale del Mare Adriatico Centro Settentrionale
Via Antonio Saffi, 31
48122 Ravenna

contraente generale

Consorzio Stabile Grandi Lavori S.c.r.l.
Consorzio Stabile Grandi Lavori Scrl
Piazza del Popolo 18
00187 Roma

Dredging International
EDPM - Dredging International NV
Haven 1025 - Scheldedijk 30
2070 Zwijndrecht - Belgium

progettisti

Technital S.p.A.
Via Dei Lavoratori, 20
37135 Verona

Direttore Tecnico
Dott. Ing. Filippo Busola

FSM Ingegneria SpA
Via Ferrarese, 108
50028 Pontassi (FE)

Direttore Tecnico
Dott. Ing. Tommaso Tassi

SISPI Automation
SISPI srl
Via Marco Polo 11
80127 Napoli

Direttore Tecnico
Dott. Ing. Marco Di Stefano