


Profilo banchina

1 : 500


TRATTO 1

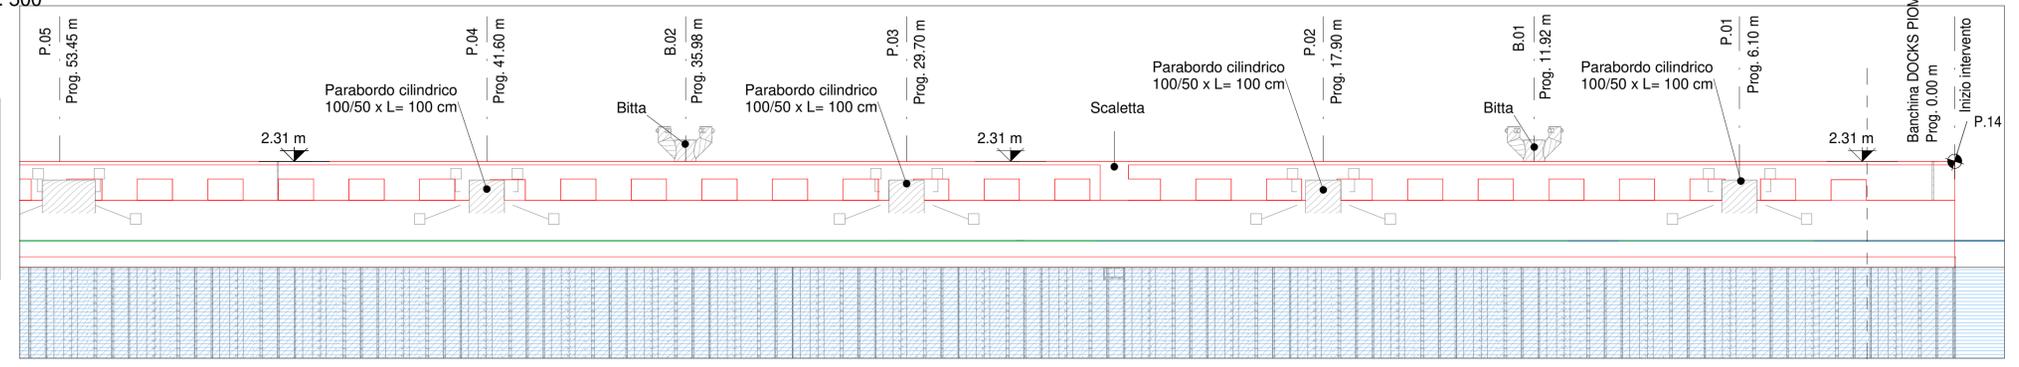

Dettaglio 1

1 : 100


TRATTO 2

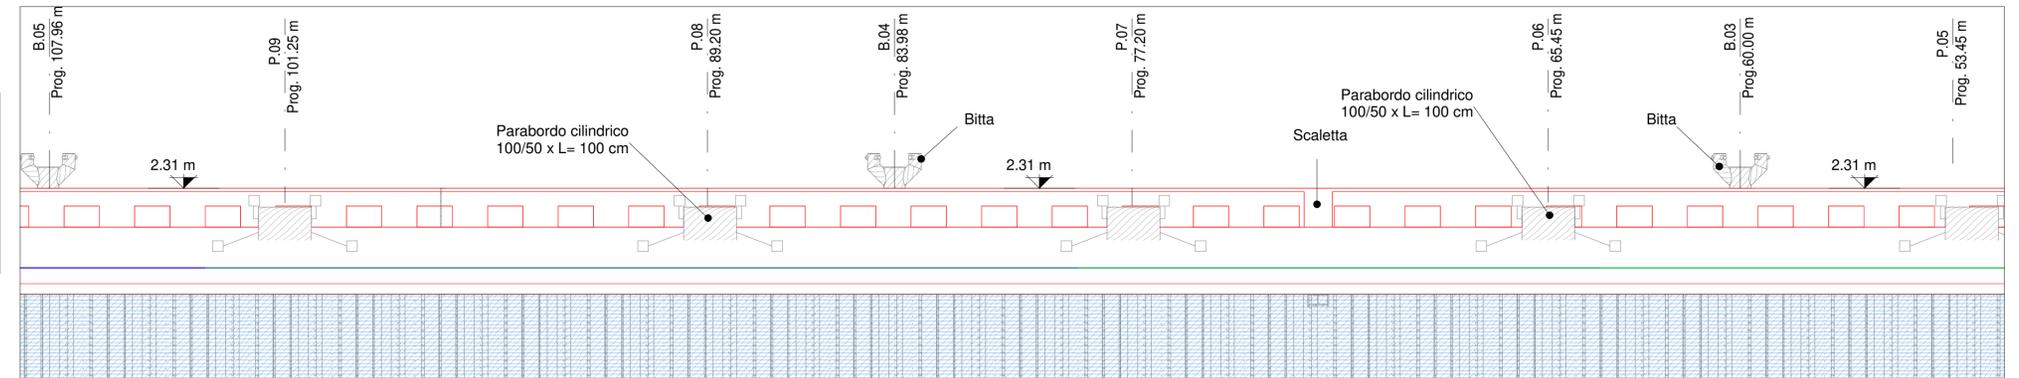

Dettaglio 2

1 : 100


TRATTO 3

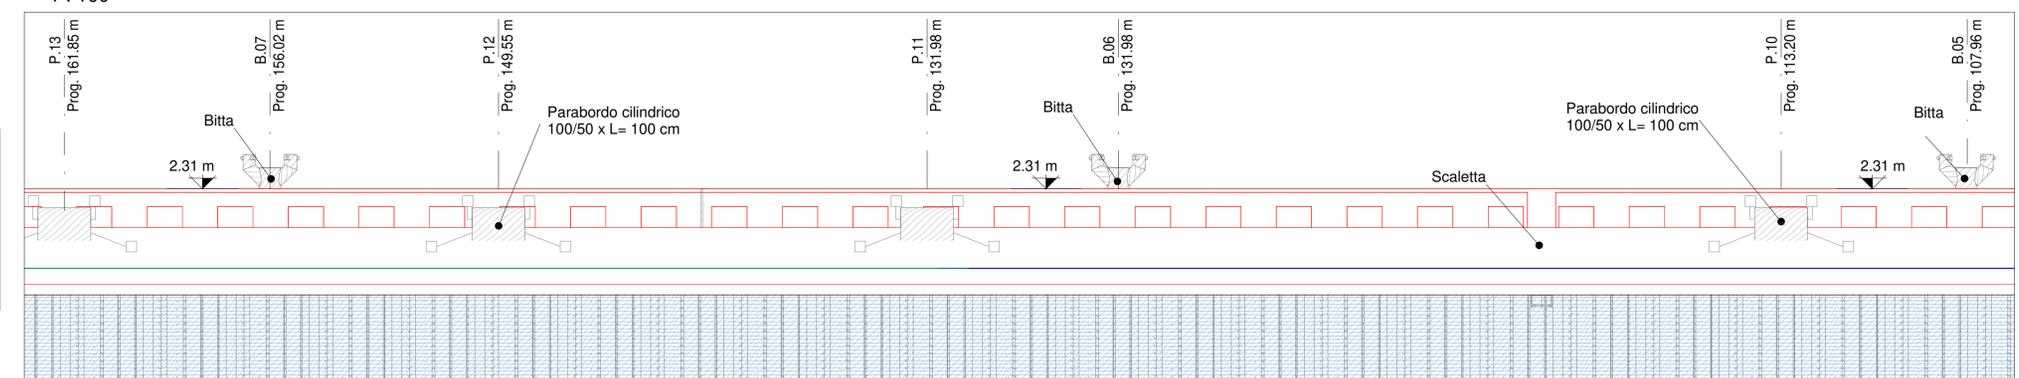

Dettaglio 3

1 : 100

TRATTO 4

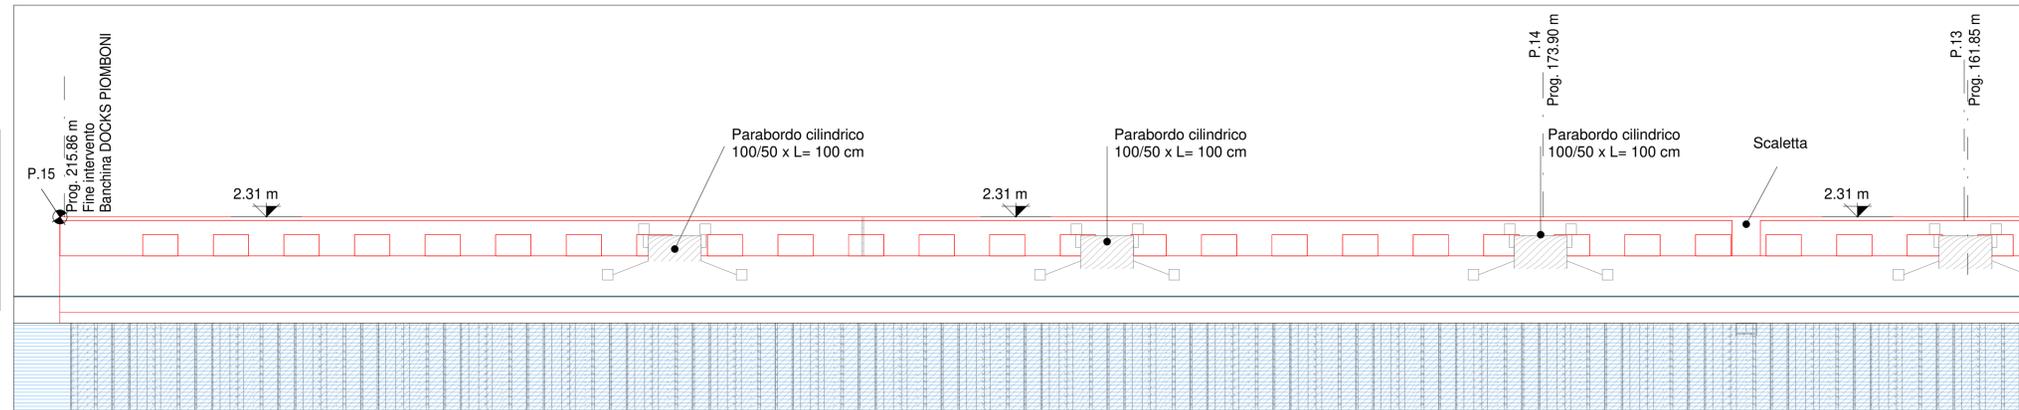

Dettaglio 4

1 : 100

NOTE

1. TUTTE LE COORDINATE SONO RIFERITE AL SISTEMA ETRS89 / UTM zone 32N
2. TUTTE LE QUOTE SONO ESPRESSE IN m E RIFERITE AL CAPOSALDO IGM* (RMN2)
3. LIVELLO MEDIO MARE LOCALE (l.m.m.) = +0.06 m RISPETTO AL CAPOSALDO IGM* (RMN2)
4. TUTTE LE DIMENSIONI SONO ESPRESSE IN m SALVO OVE DIVERSAMENTE SPECIFICATO
5. IN ROSSO SONO INDICATE LE OPERE DI PROGETTO



APPROFONDIMENTO CANALI CANDIANO E BAIONA, ADEGUAMENTO BANCHINE OPERATIVE ESISTENTI, NUOVO TERMINAL IN PENISOLA TRATTAROLI E RIUTILIZZO MATERIALE ESTRATTO IN ATTUAZIONE AL P.R.P VIGENTE 2007 - I FASE - PORTO DI RAVENNA

PROGETTO ESECUTIVO

oggetto BA-BANCHINA "M" - DOCKS PIOMBONI
ELABORATI GRAFICI GENERALI
PROFILO GENERALE BANCHINA SDP

file	1114-E-BAM-STR-PF-01-0	codice	1114-E-BAM-STR-PF-01-0	scala	Come indicato
Revisione	0	data	28/07/2021	causale	Prima Emissione
				redatto	E. Sena
				verificato	A. Longo
				approvato	M. Di Stefano

responsabile delle Integrazioni Specialistiche: Ing. Lucia de Angelis
responsabile del Procedimento: Ing. Matteo Graziani

committente:
 contraente generale:

Autorità di Sistema Portuale del Mare Adriatico Centro Settentrionale
Via Enrico Saverio, 11
48122 Ravenna
Consorzio Stabile Grandi Lavori Scrl
Piazza del Popolo, 18
00187 Roma
DEHE - Dredging International NV
Haven 1025 - Schiedamschen 30
2070 Zwijndrecht - Belgium

progettisti:

Tecnital S.p.A.
Via Carlo Cattaneo, 20
37121 Verona
FOM Ingegneria
Via Magenta 8/A
Via Galvani 8/2
30035 Mirano (VE)
SISPI srl
Via Piangenti 11
80131 Napoli
 Direttore Tecnico: Dott. Ing. Filippo Busola
 Direttore Tecnico: Dott. Ing. Tommaso Tassi
 Direttore Tecnico: Dott. Ing. Marco Di Stefano