




RILIEVO SDF DA PROG. 47.00 A PROG. 104.00

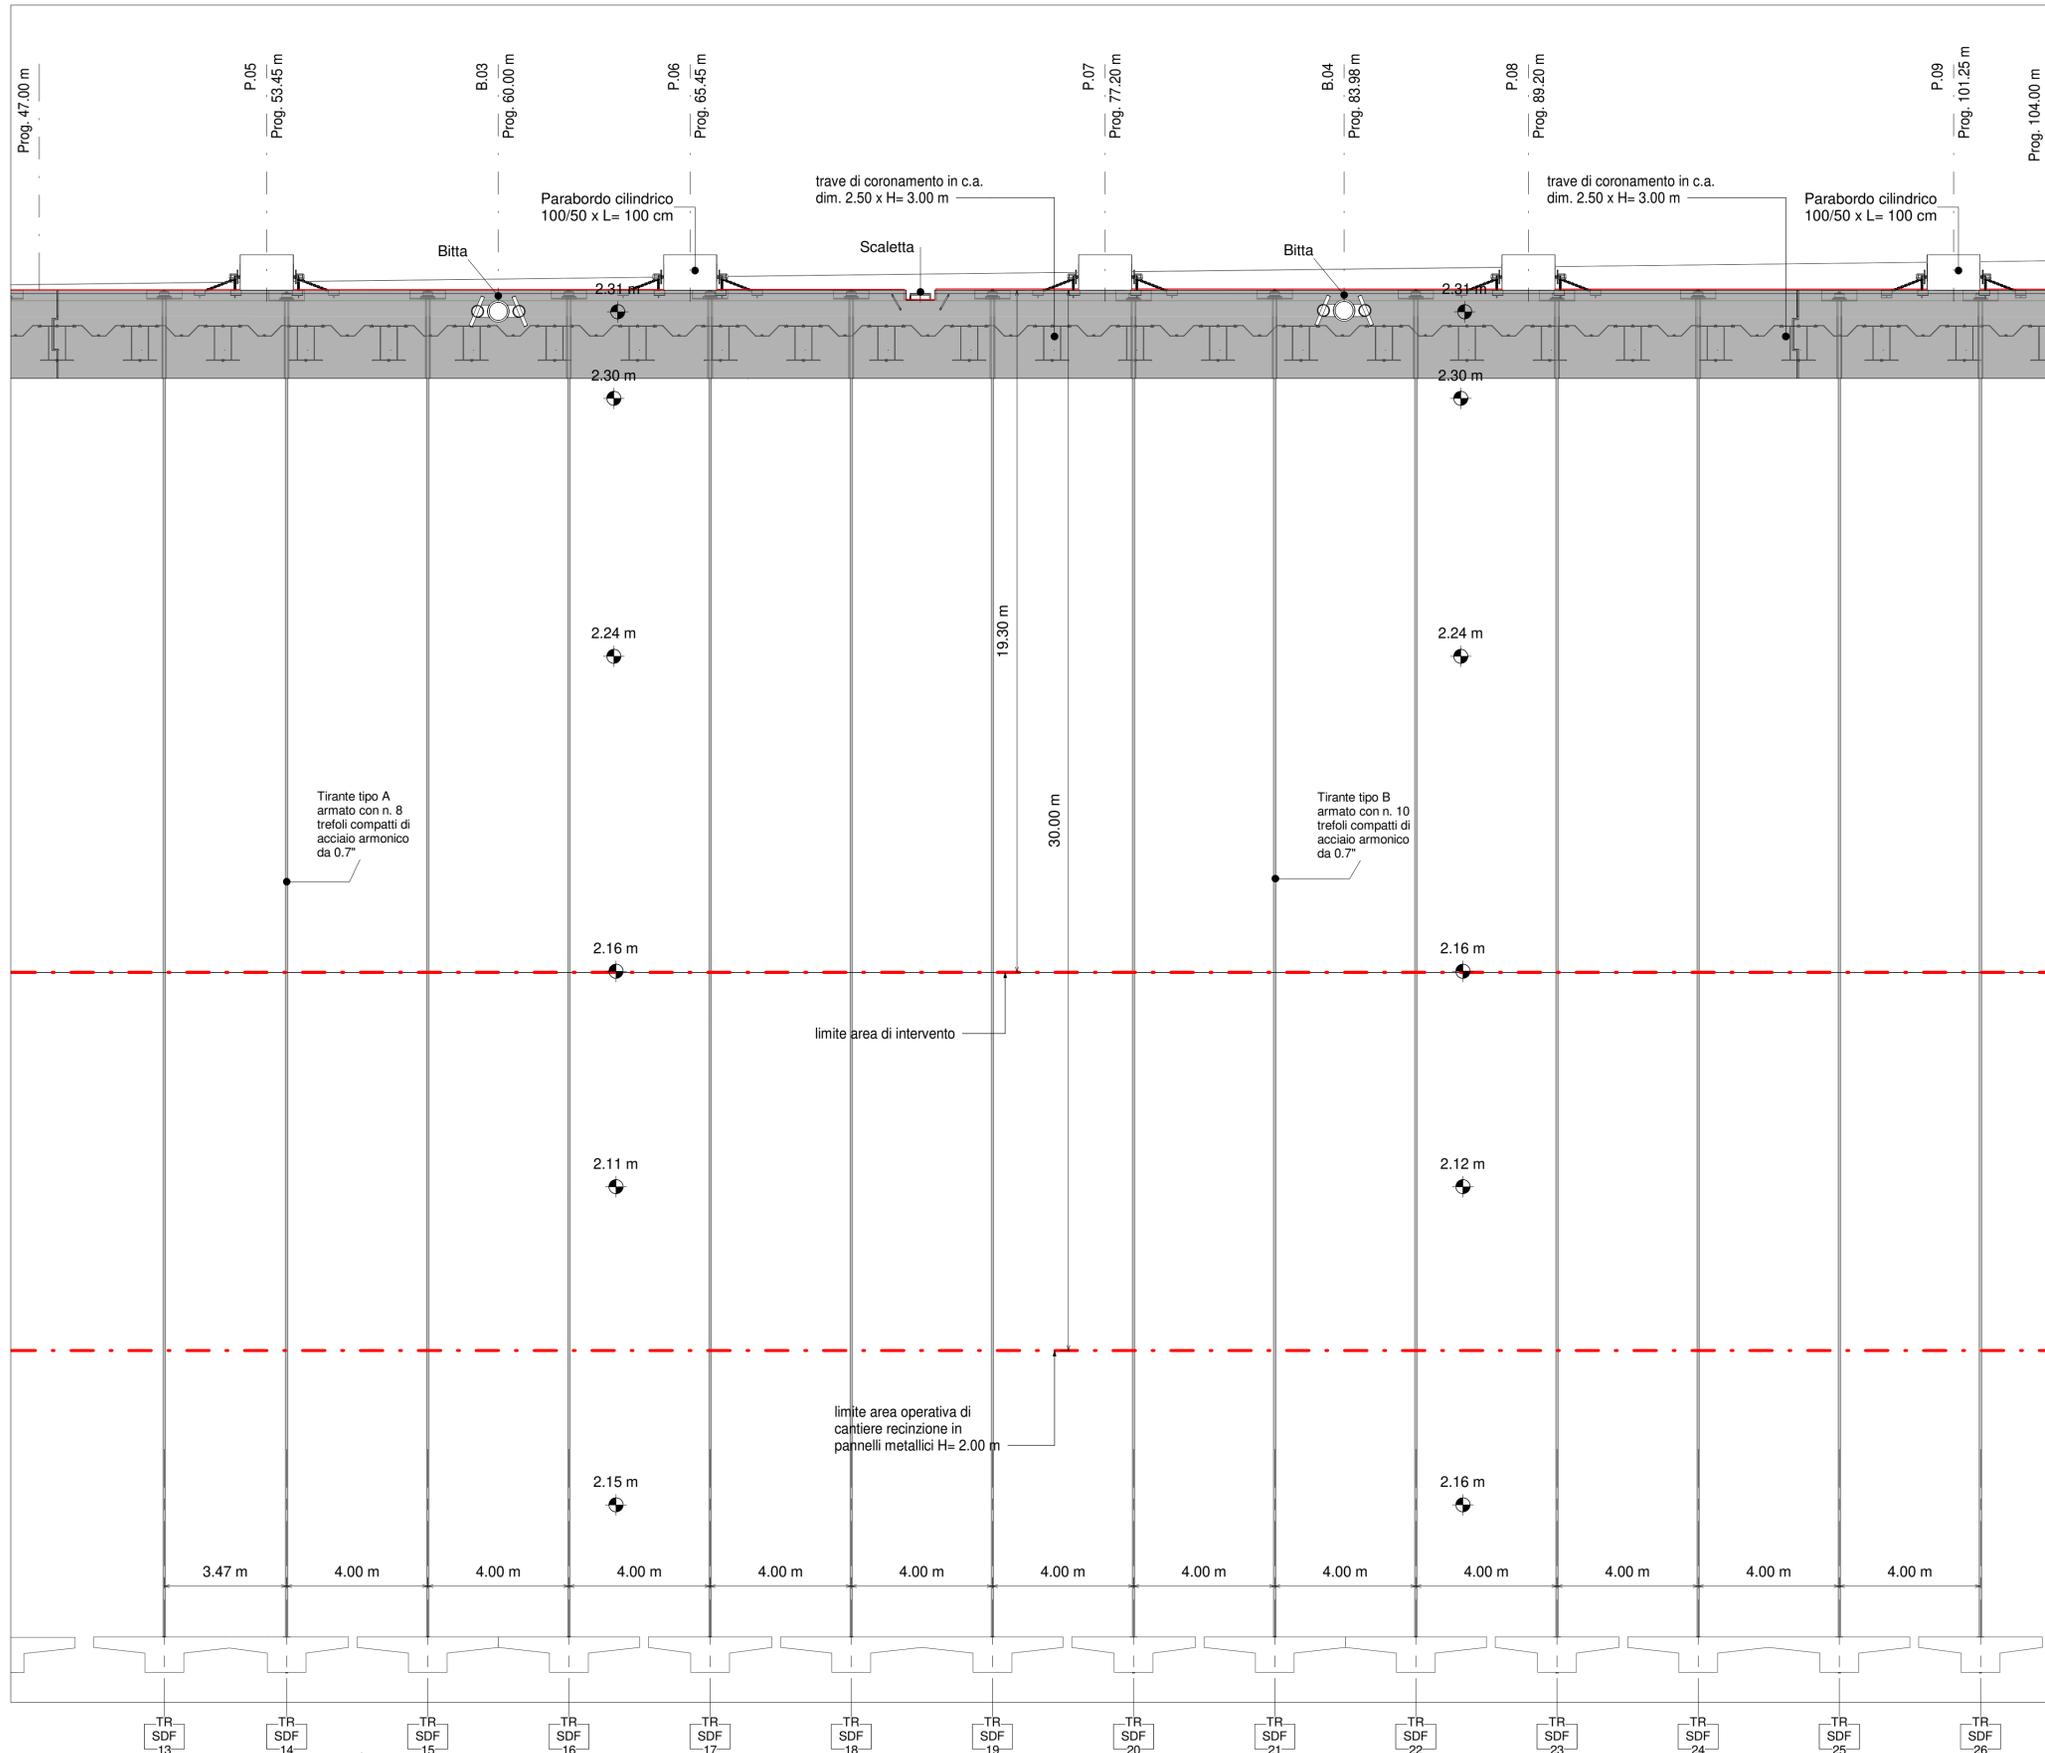

Pianta SDF - Inq. 2  
1 : 100

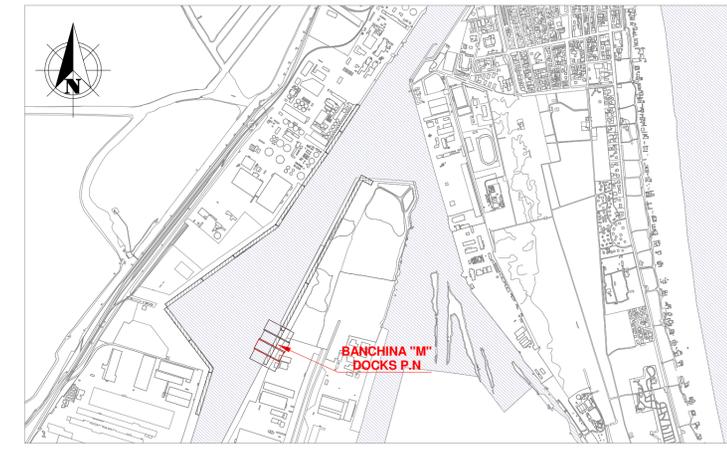

Keyplan 1: 25000

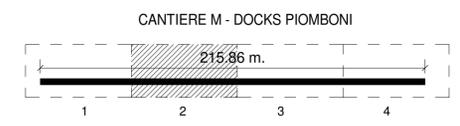

NOTE

1. TUTTE LE COORDINATE SONO RIFERITE AL SISTEMA ETRS89 / UTM zone 32N
2. TUTTE LE QUOTE SONO ESPRESSE IN m E RIFERITE AL CAPOSALDO IGM\* (RMN2)
3. LIVELLO MEDIO MARE LOCALE (l.m.m.) = +0.06 m RISPETTO AL CAPOSALDO IGM\* (RMN2)
4. TUTTE LE DIMENSIONI SONO ESPRESSE IN m SALVO OVE DIVERSAMENTE SPECIFICATO
5. IN ROSSO SONO INDICATE LE OPERE DI PROGETTO



Autorità di Sistema Portuale del Mare Adriatico centro settentrionale  
PORTO DI RAVENNA  
APPROFONDIMENTO CANALI CANDIANO E BAIONA, ADEGUAMENTO BANCHINE OPERATIVE ESISTENTI, NUOVO TERMINAL IN PENISOLA TRATTAROLI E RIUTILIZZO MATERIALE ESTRATTO IN ATTUAZIONE AL P.R.P VIGENTE 2007 - I FASE - PORTO DI RAVENNA

PROGETTO ESECUTIVO

oggetto BA-BANCHINA "M" - DOCKS PIOMBONI  
ELABORATI GRAFICI GENERALI  
PIANTA SDF - INQ. 2

file	codice	scala			
1114-E-BAM-STR-PI-02-0	1114-E-BAM-STR-PI-02-0	Come indicato			
Revisione	data	causale	redatto	verificato	approvato
0	28/07/2021	Prima Emissione	E. Sena	A. Longo	M. Di Stefano

responsabile delle Integrazioni Specialistiche: Ing. Lucia de Angelis  
responsabile del Procedimento: Ing. Matteo Graziani

committente:

contraente generale:

progettisti:

Direttore Tecnico: Dott. Ing. Filippo Busola  
 Direttore Tecnico: Dott. Ing. Tommaso Tassi  
 Direttore Tecnico: Dott. Ing. Marco Di Stefano