




PIANTA FENDER - PROGETTO DEFINITIVO

Scala 1:50

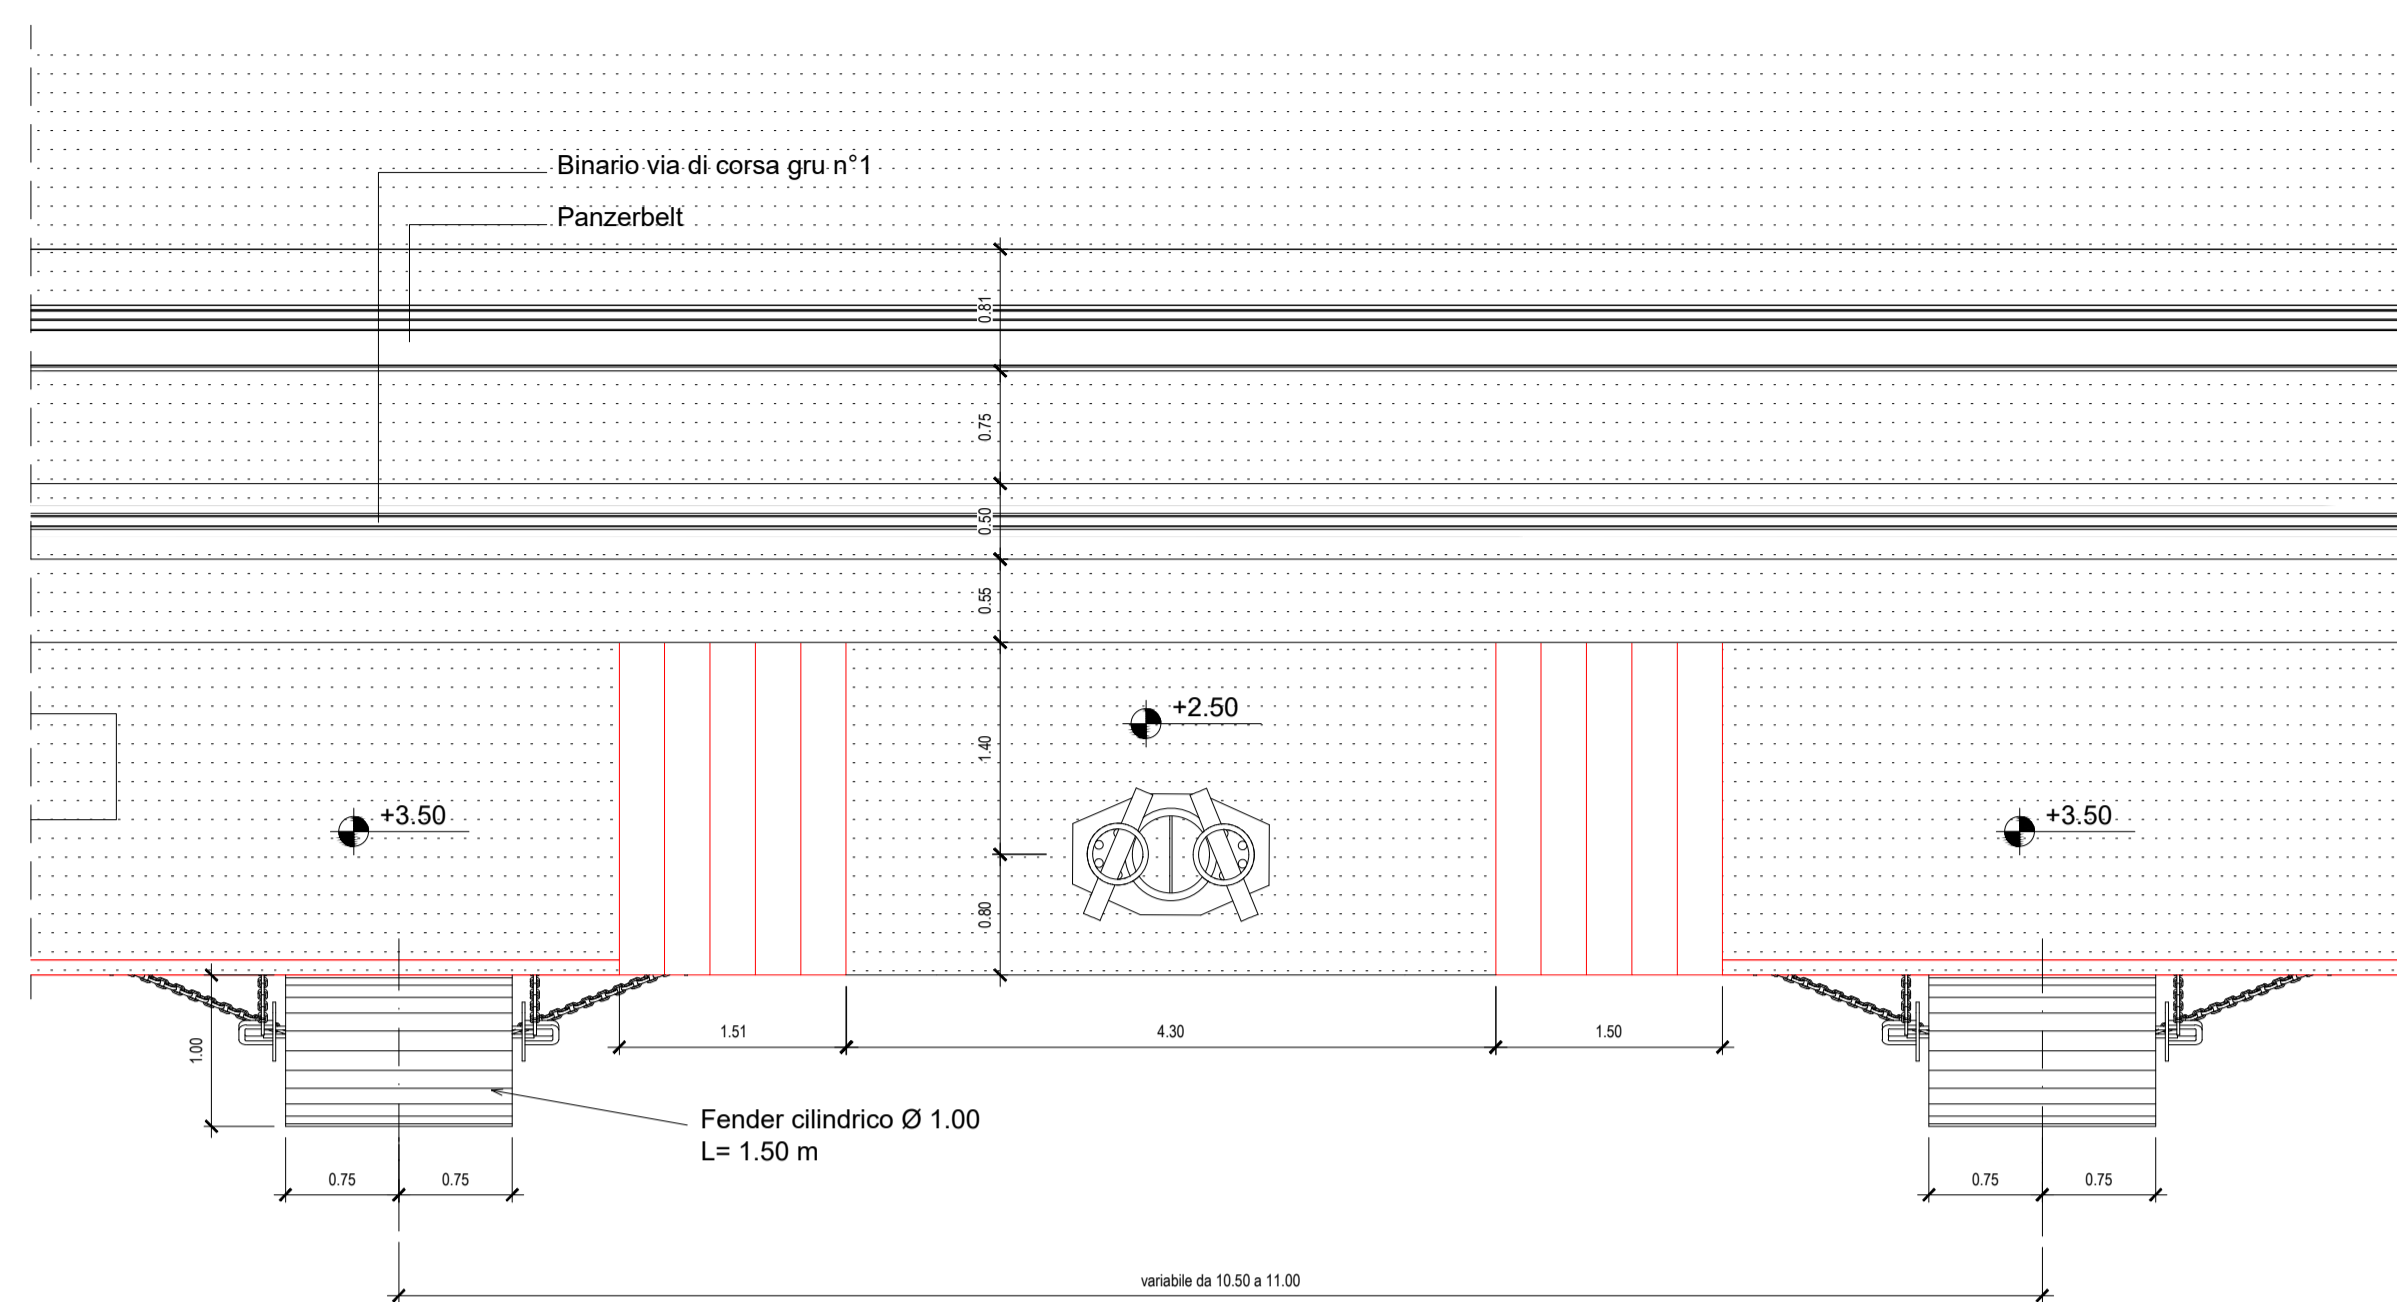


PIANTA FENDER - PROGETTO ESECUTIVO (MIGLIORIA TECNICA)

Scala 1:50

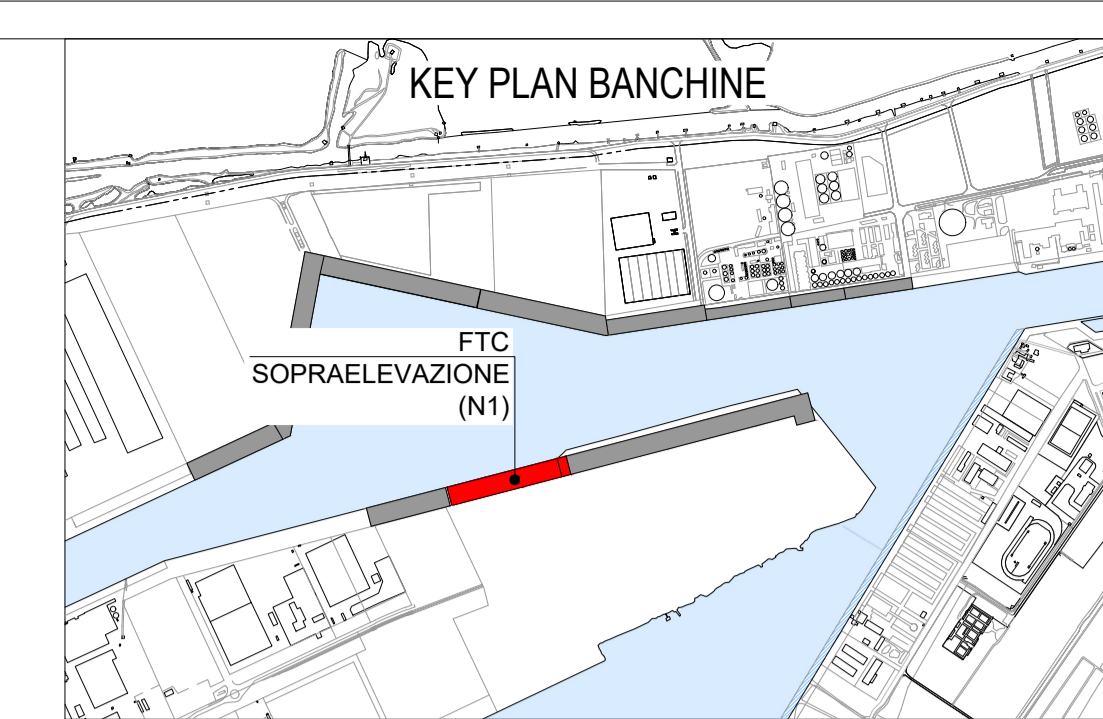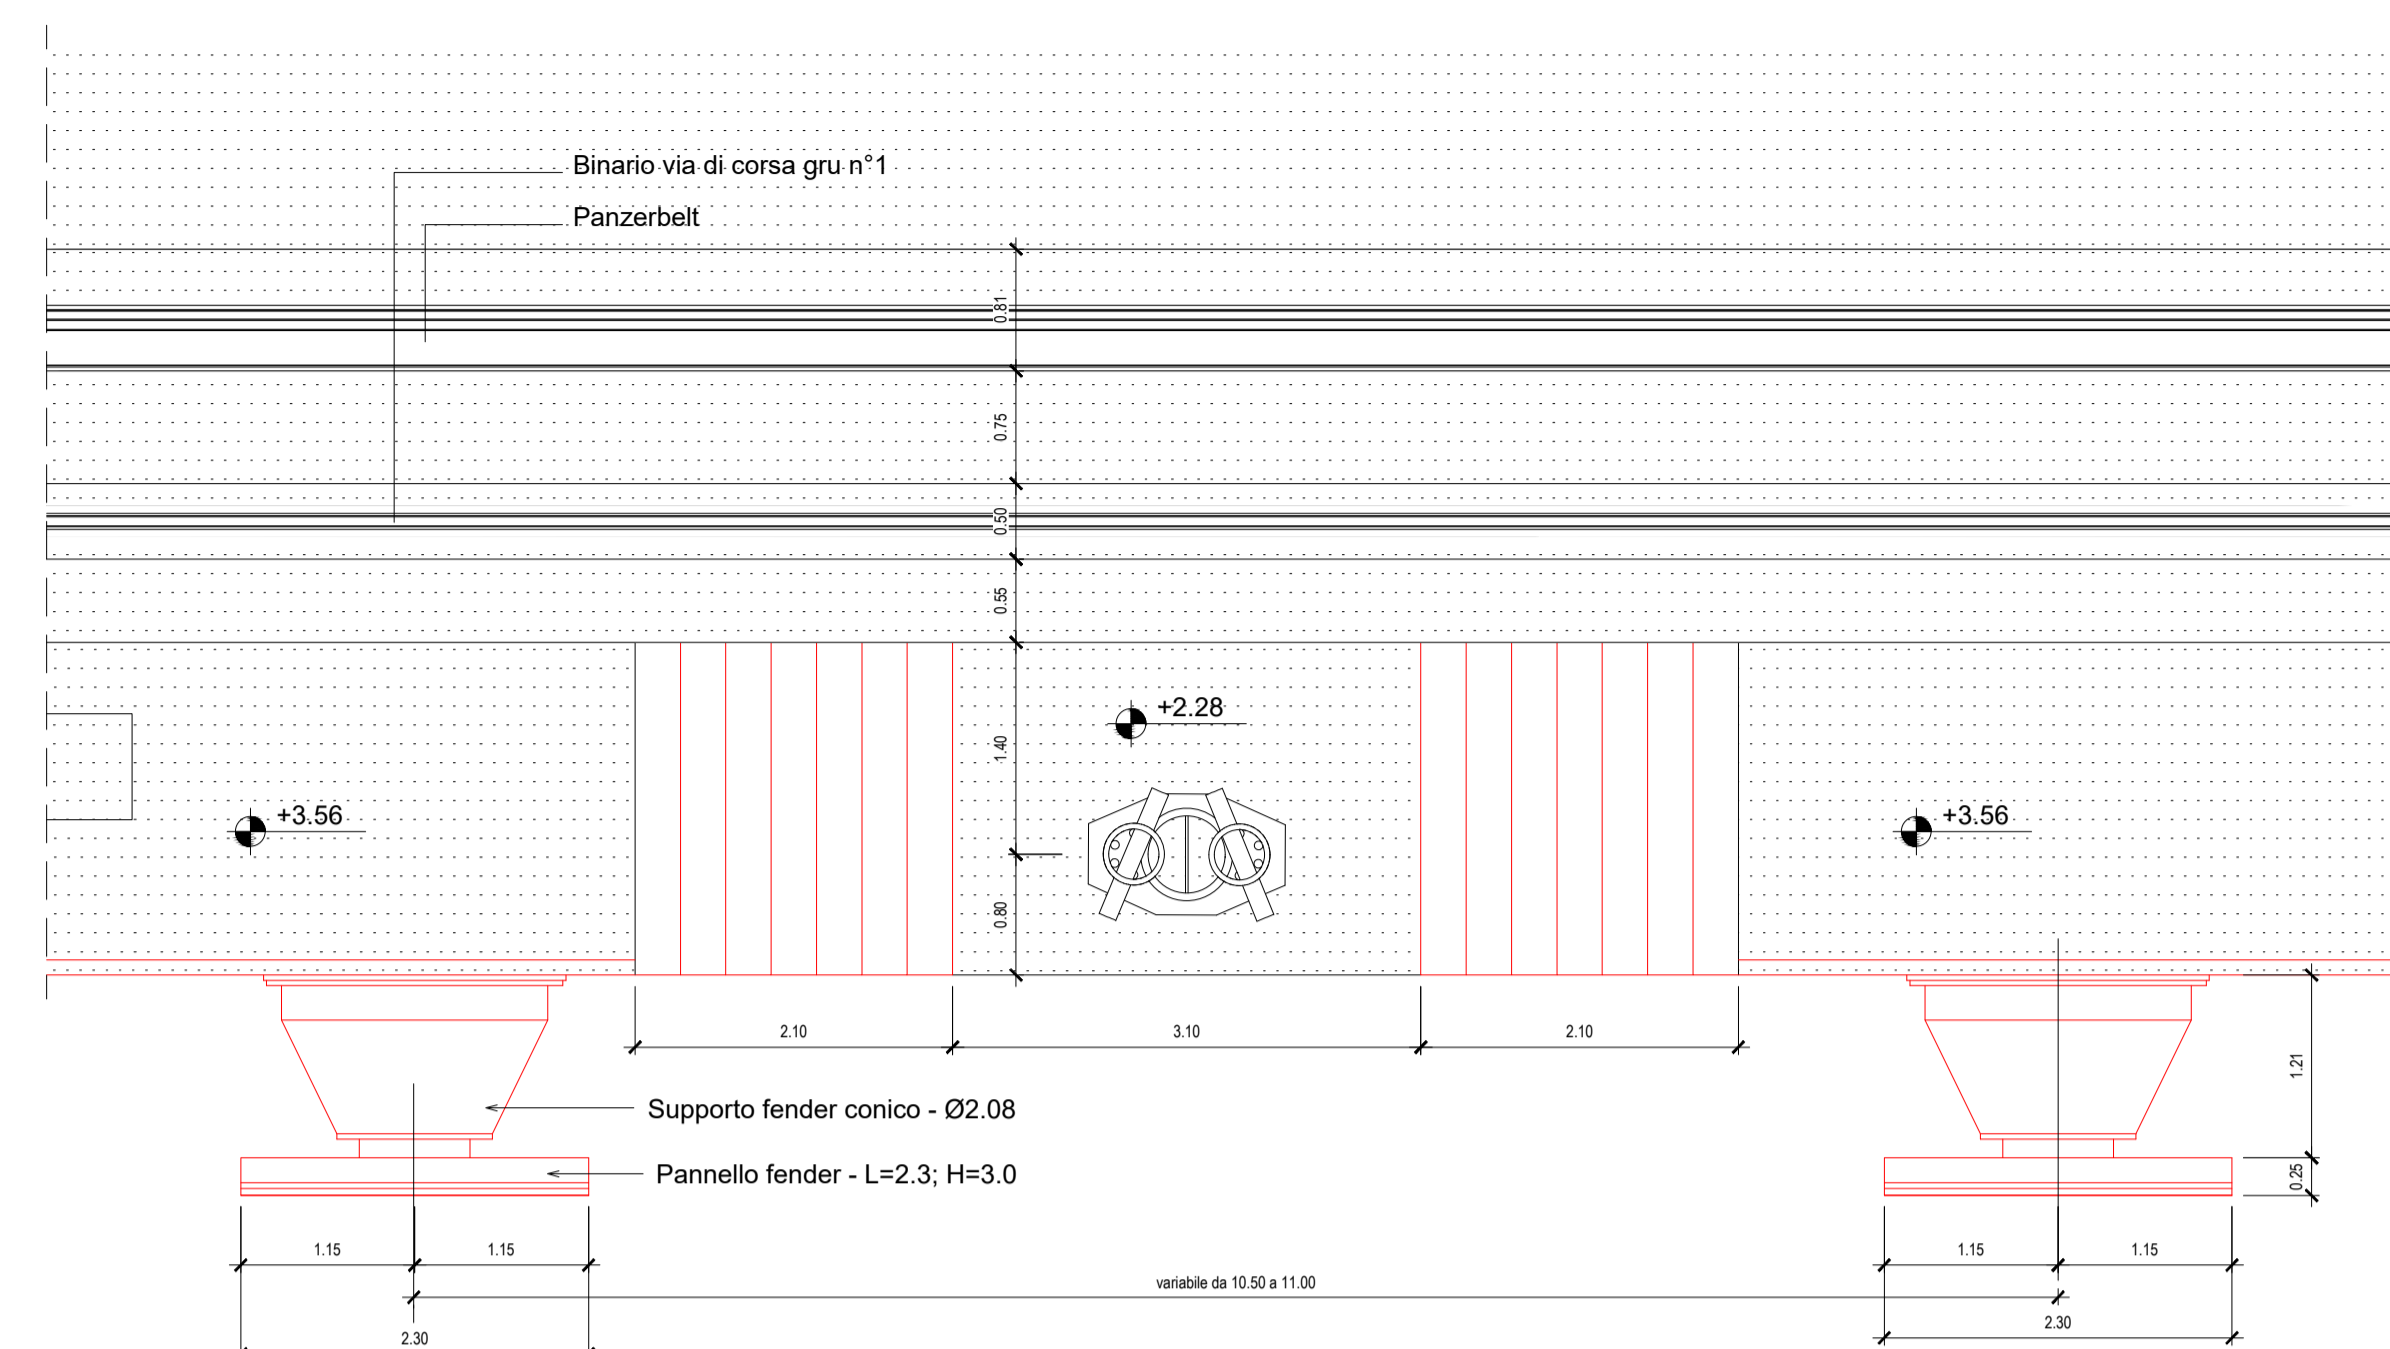


PROSPETTO FENDER - PROGETTO DEFINITIVO

Scala 1:50

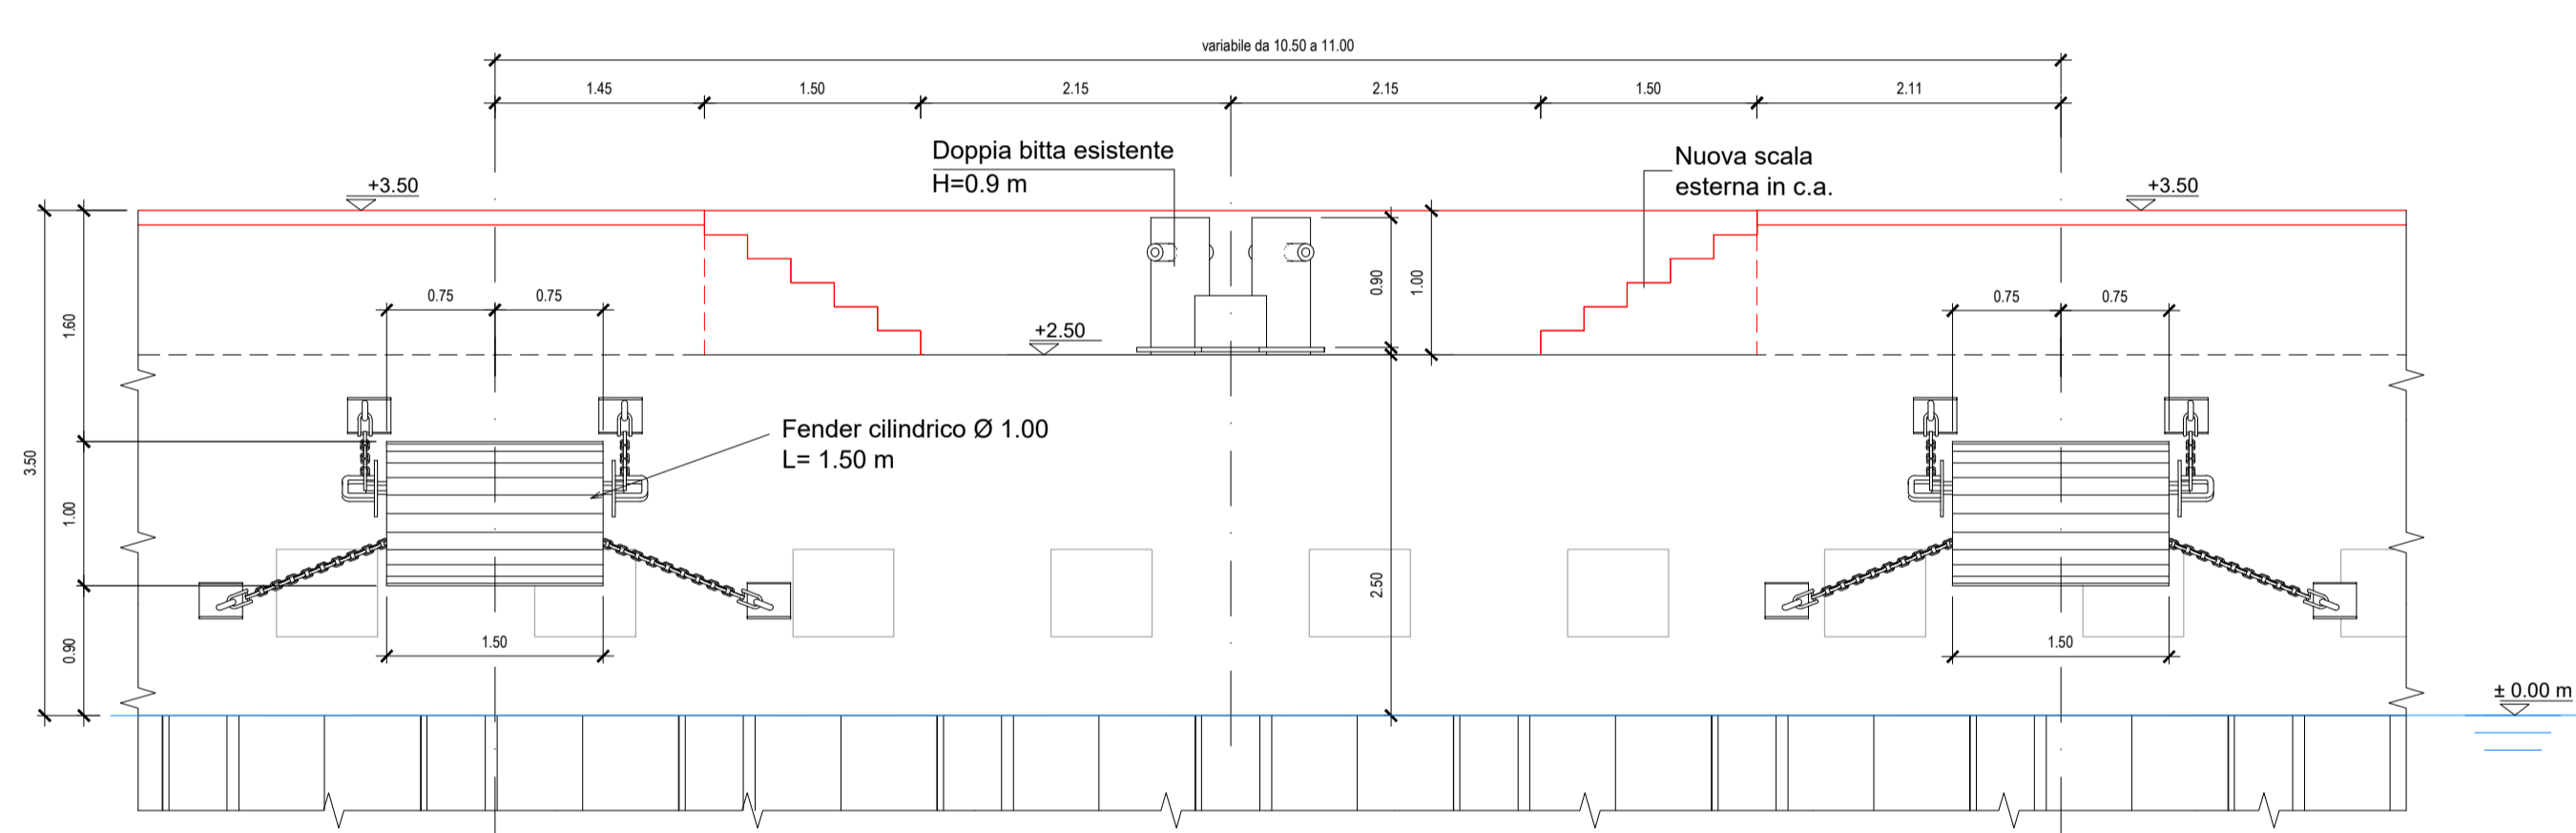


PROSPETTO FENDER - PROGETTO ESECUTIVO (MIGLIORIA TECNICA)

Scala 1:50

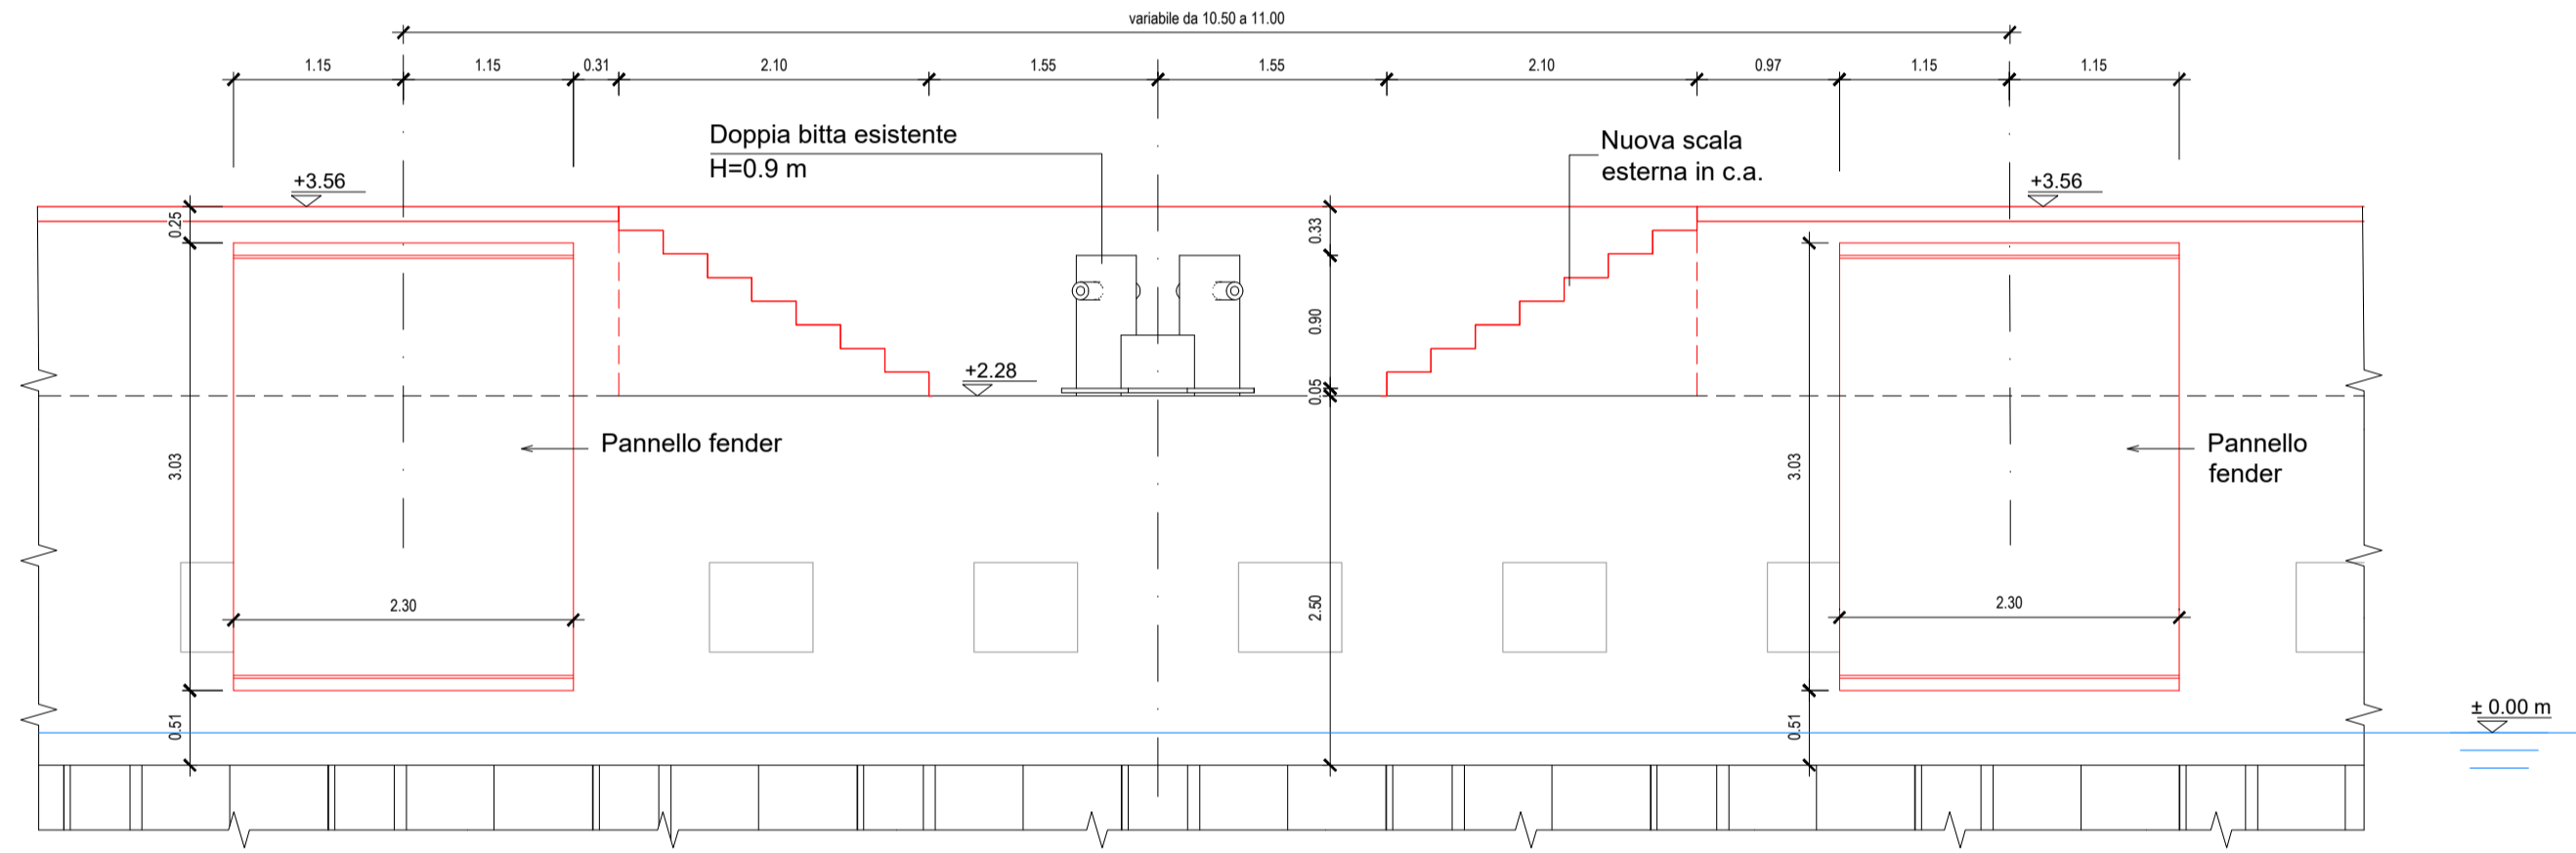


SEZIONE SU FENDER - PROGETTO DEFINITIVO

Scala 1:50

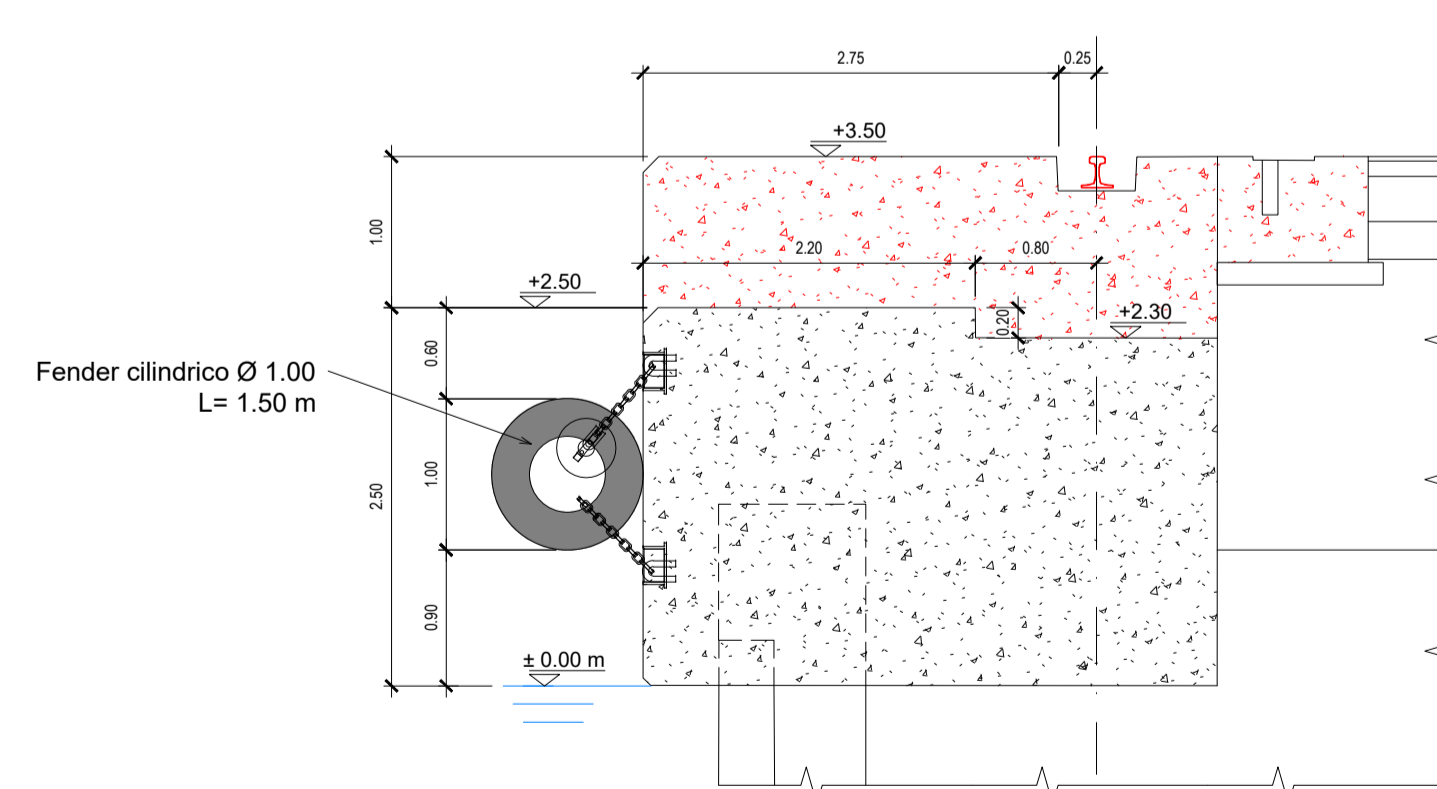


SEZIONE SU FENDER - PROGETTO ESECUTIVO (MIGLIORIA TECNICA)

Scala 1:50

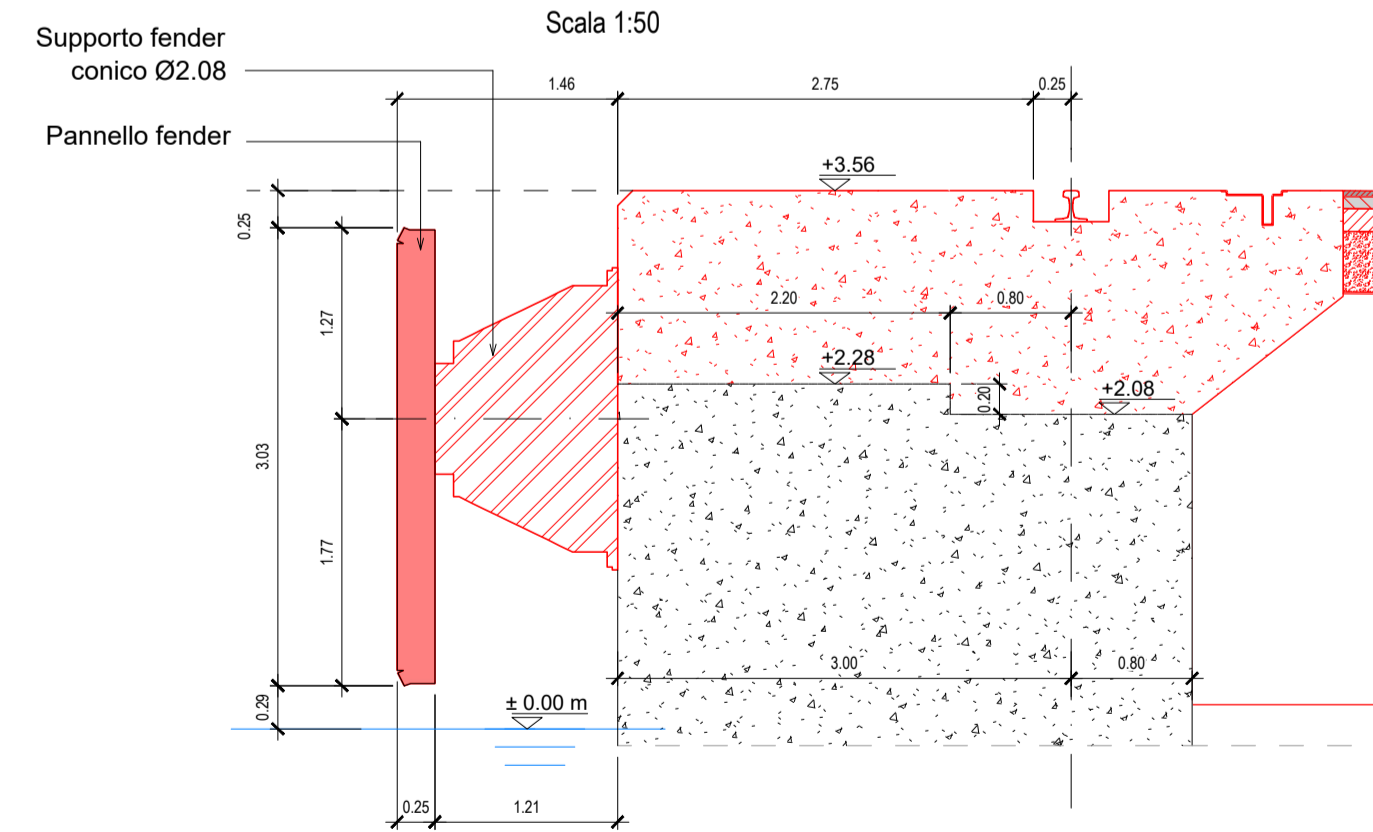


PLANIMETRIA FENDER - PROGETTO DEFINITIVO

Scala 1:1000

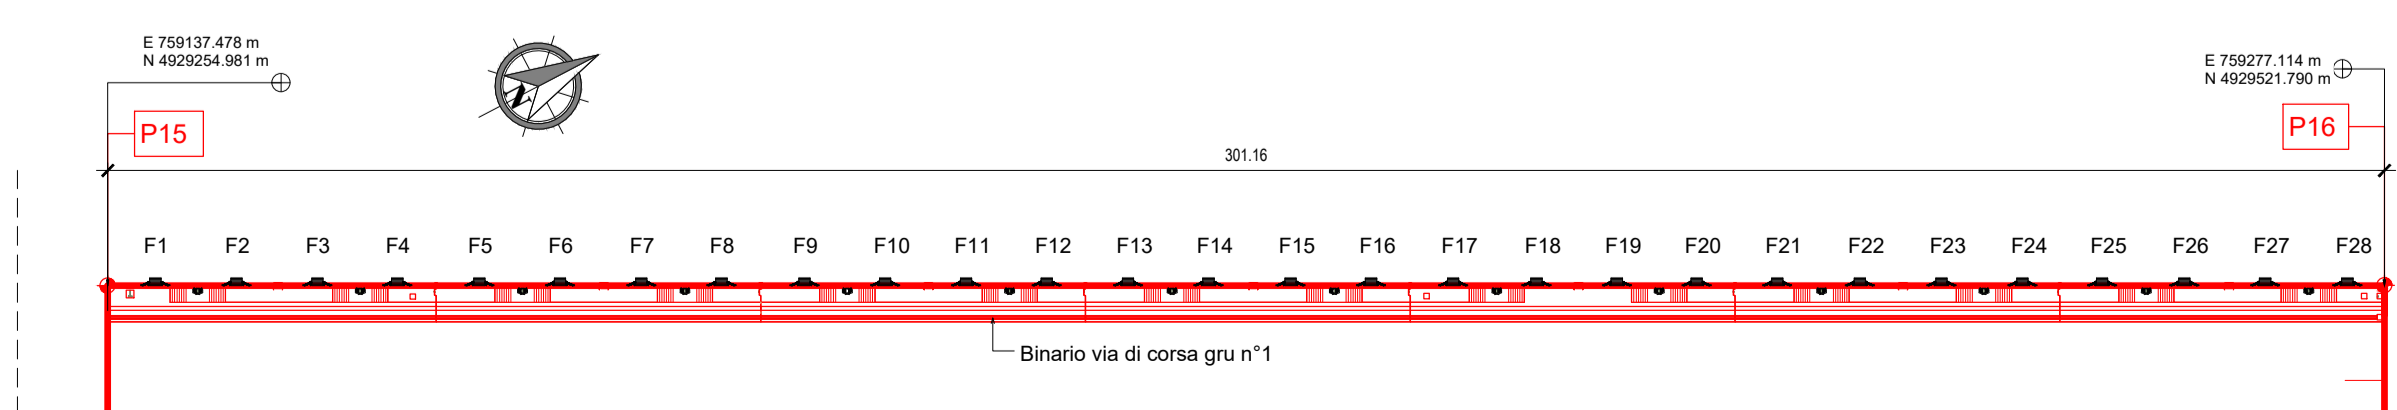

PLANIMETRIA FENDER - PROGETTO ESECUTIVO (MIGLIORIA TECNICA)

Scala 1:1000

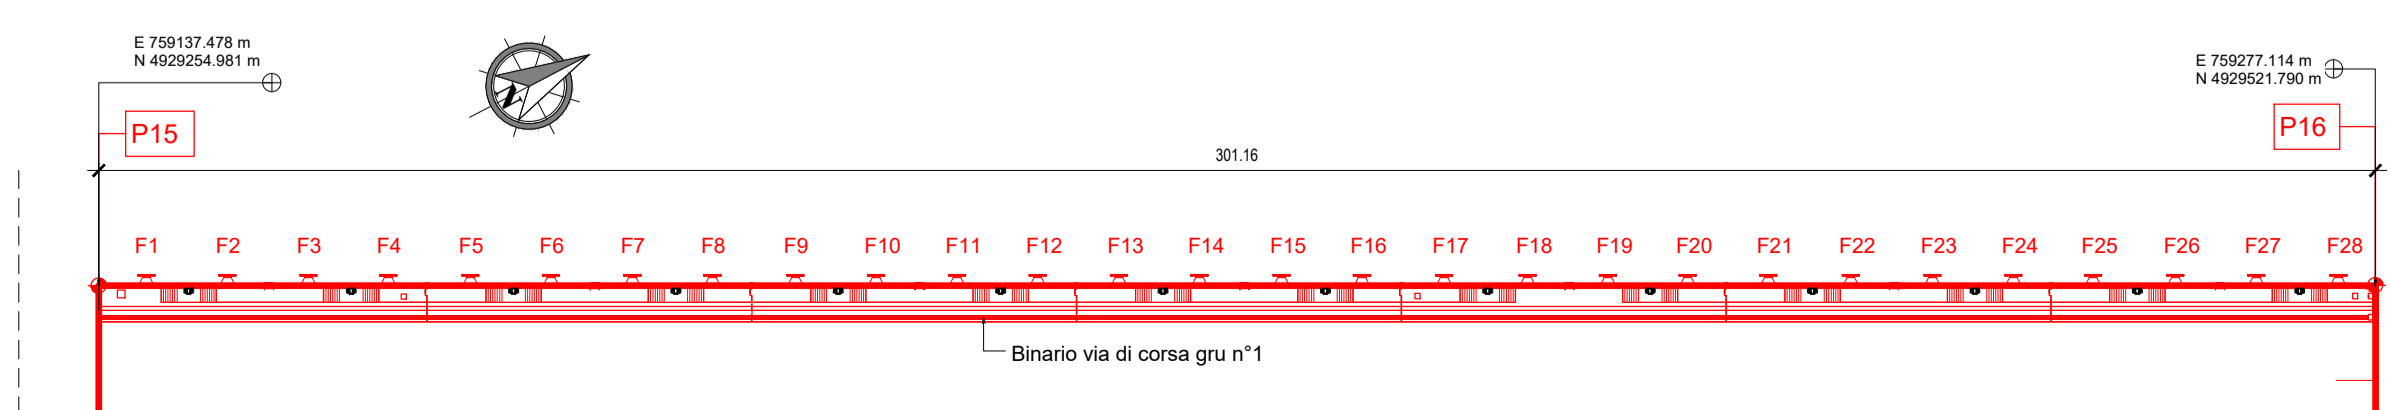

NOTE

1. TUTTE LE COORDINATE SONO RIFERITE AL SISTEMA ETRS89 / UTM zone 32N
2. TUTTE LE QUOTE SONO ESPRESSE IN m E RIFERITE AL CAPOSALDO IGM\* (RMN2)
3. TUTTE LE DIMENSIONI SONO ESPRESSE IN m SALVO OVE DIVERSAMENTE SPECIFICATO
4. I.m.m. = + 0.06 RISPETTO AL CAPOSALDO IGM (RMN2)

**HUB**  
PORTUALE  
ravenna



APPROFONDIMENTO CANALI CANDIANO E BAIONA, ADEGUAMENTO BANCHINE OPERATIVE ESISTENTI, NUOVO TERMINAL IN PENISOLA TRATTAROLI E RIUTILIZZO MATERIALE ESTRATTO IN ATTUAZIONE AL P.R.P. VIGENTE 2007 - I FASE - PORTO DI RAVENNA

PROGETTO ESECUTIVO

oggetto		BANCHINA "N" - NUOVO TERMINAL CONTAINER "N1" SOPRAELEVAZIONE			
		Parabordi di progetto - Elaborato di confronto PD-PE			
file	1114-E-BAN-ARS-AL-01-0.dwg	codice	1114-E-BAN-ARS-AL-01-0	scala	1:50 - 1:1000
Revisione	0	data	15/09/2021	causale	Emissione per approvazione
		redatto	A. Pagnin	verificato	L. Masiero
		approvato	T. Tassi		

responsabile delle integrazioni Specialistiche: Ing. Lucia de Angelis  
responsabile del Procedimento: Ing. Matteo Graziani

