
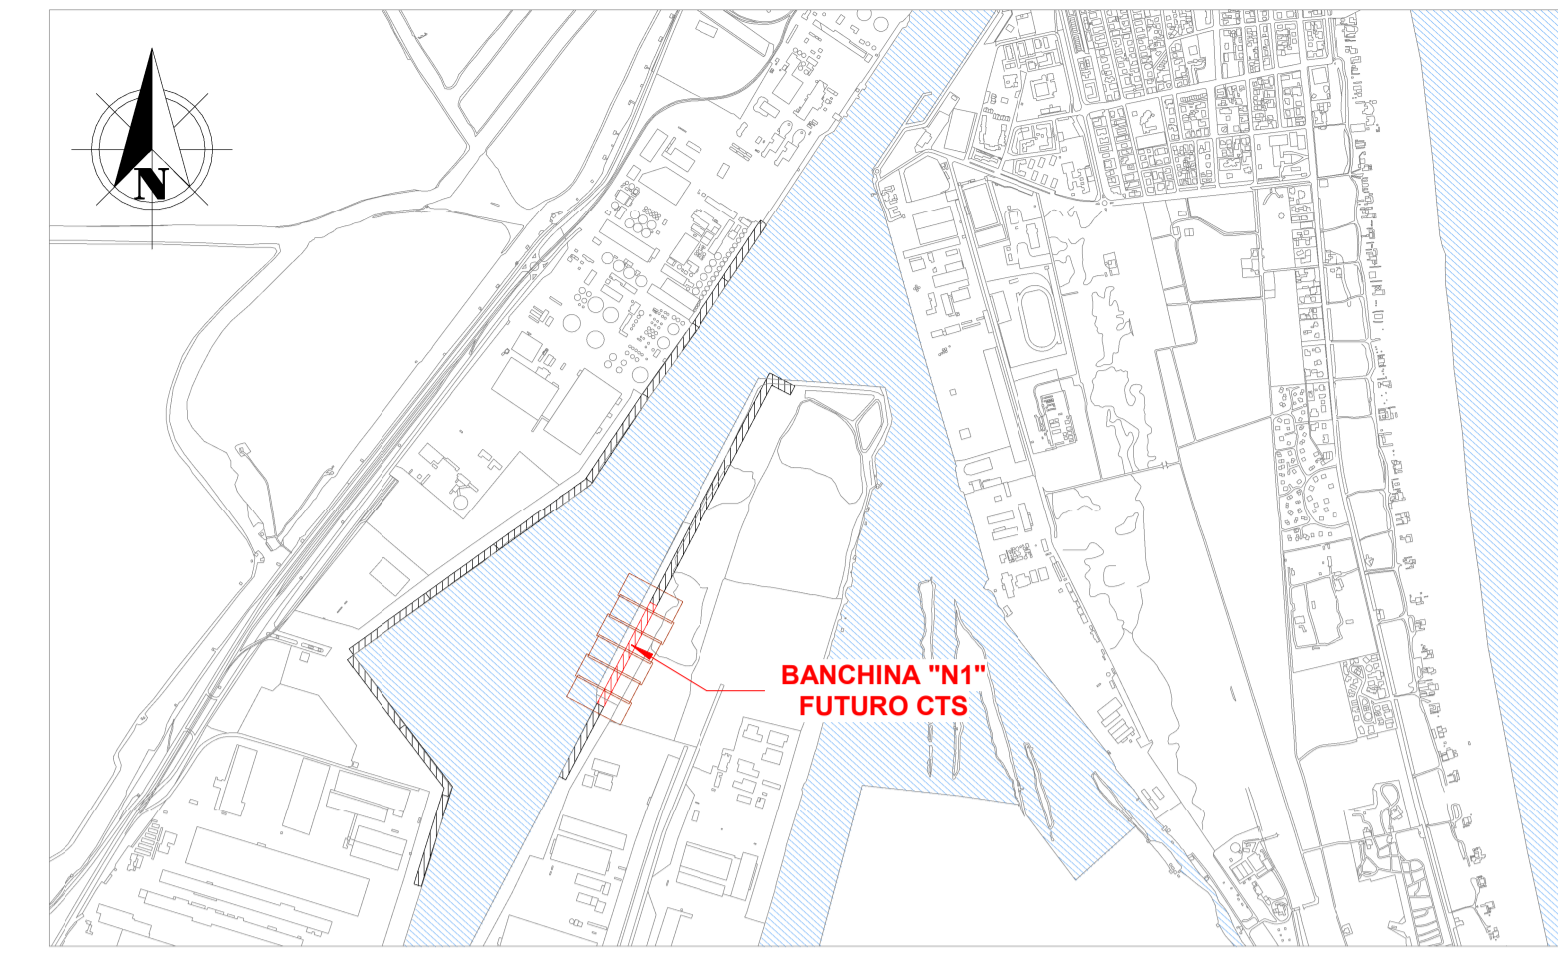


Planimetria arredi

1 : 50

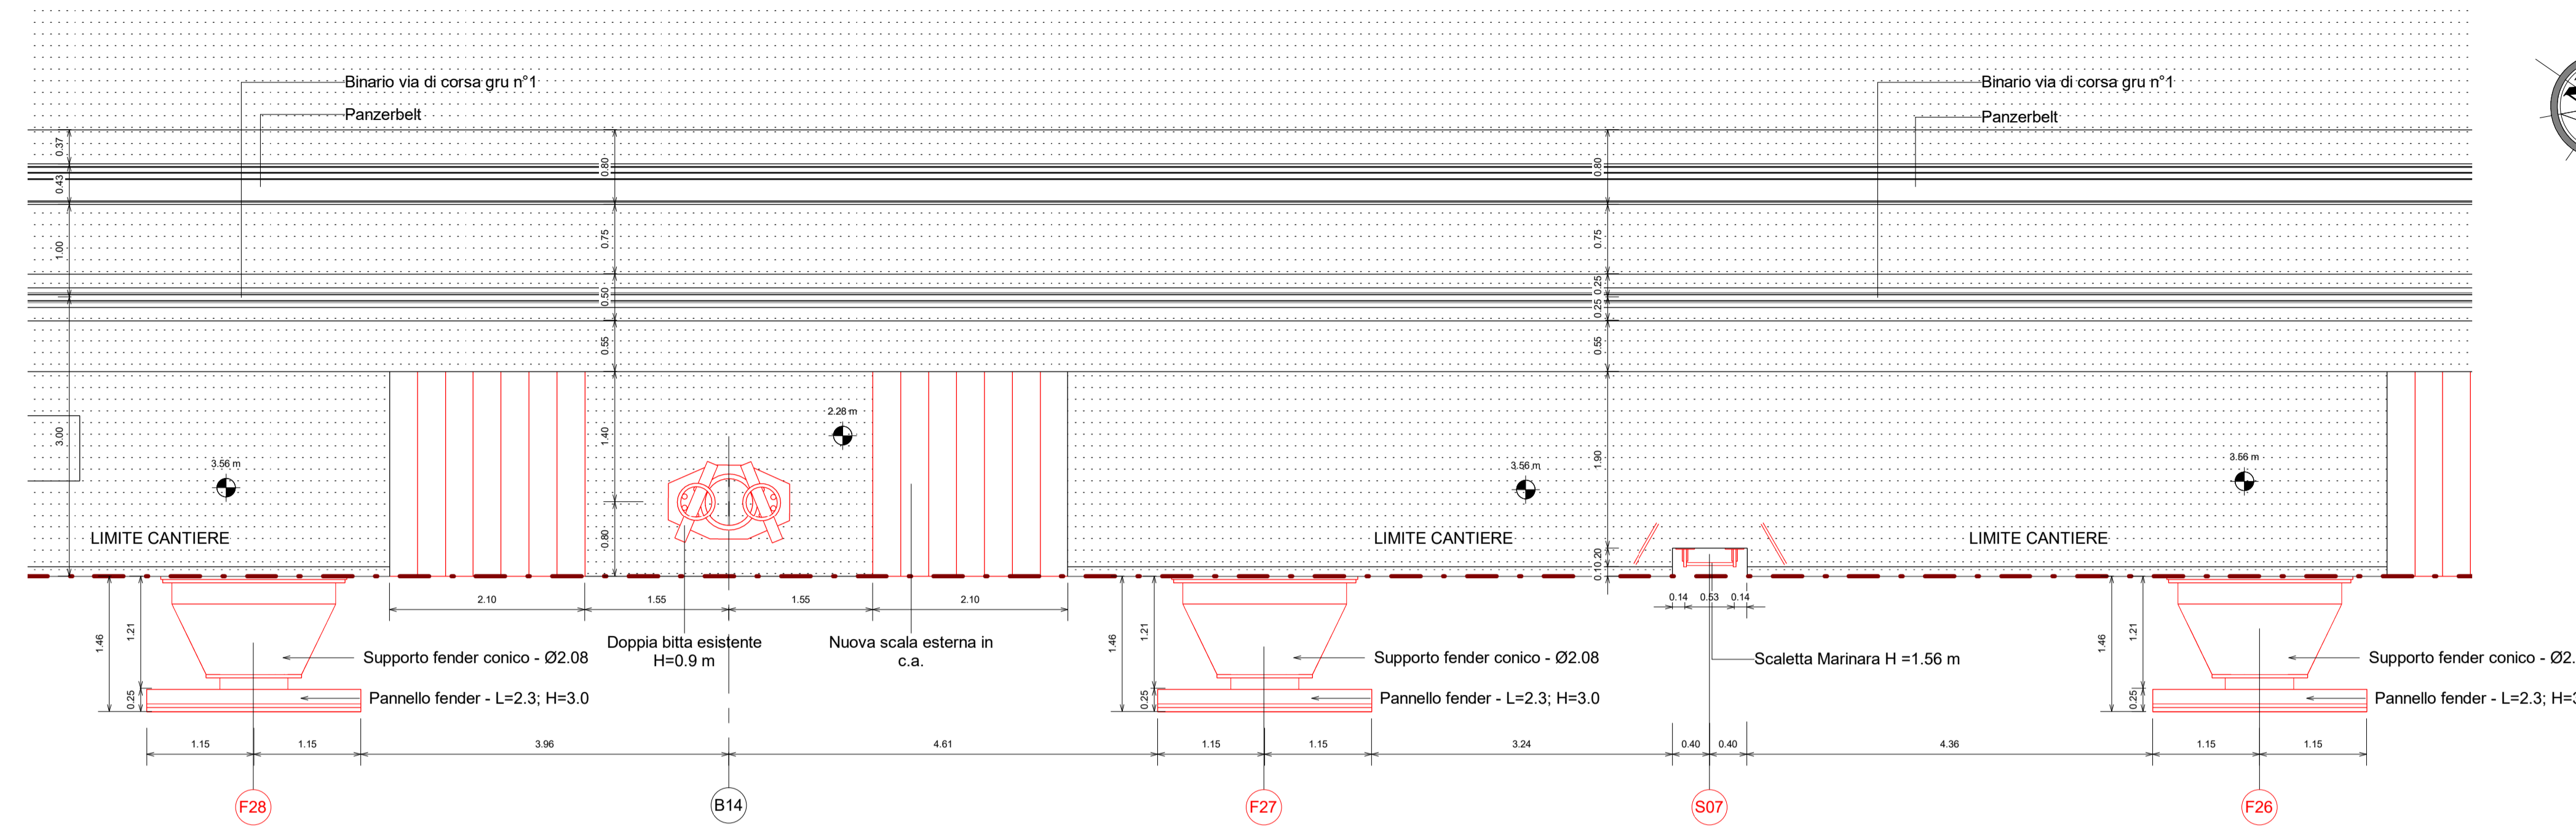


Keyplan 1: 25000

LEGENDA

Bn°	n° Bitta di nuova realizzazione
Fn°	n° Fender di nuova realizzazione
Sn°	n° Scaletta di nuova realizzazione
	Nuove opere

Prospetto arredi

1 : 50

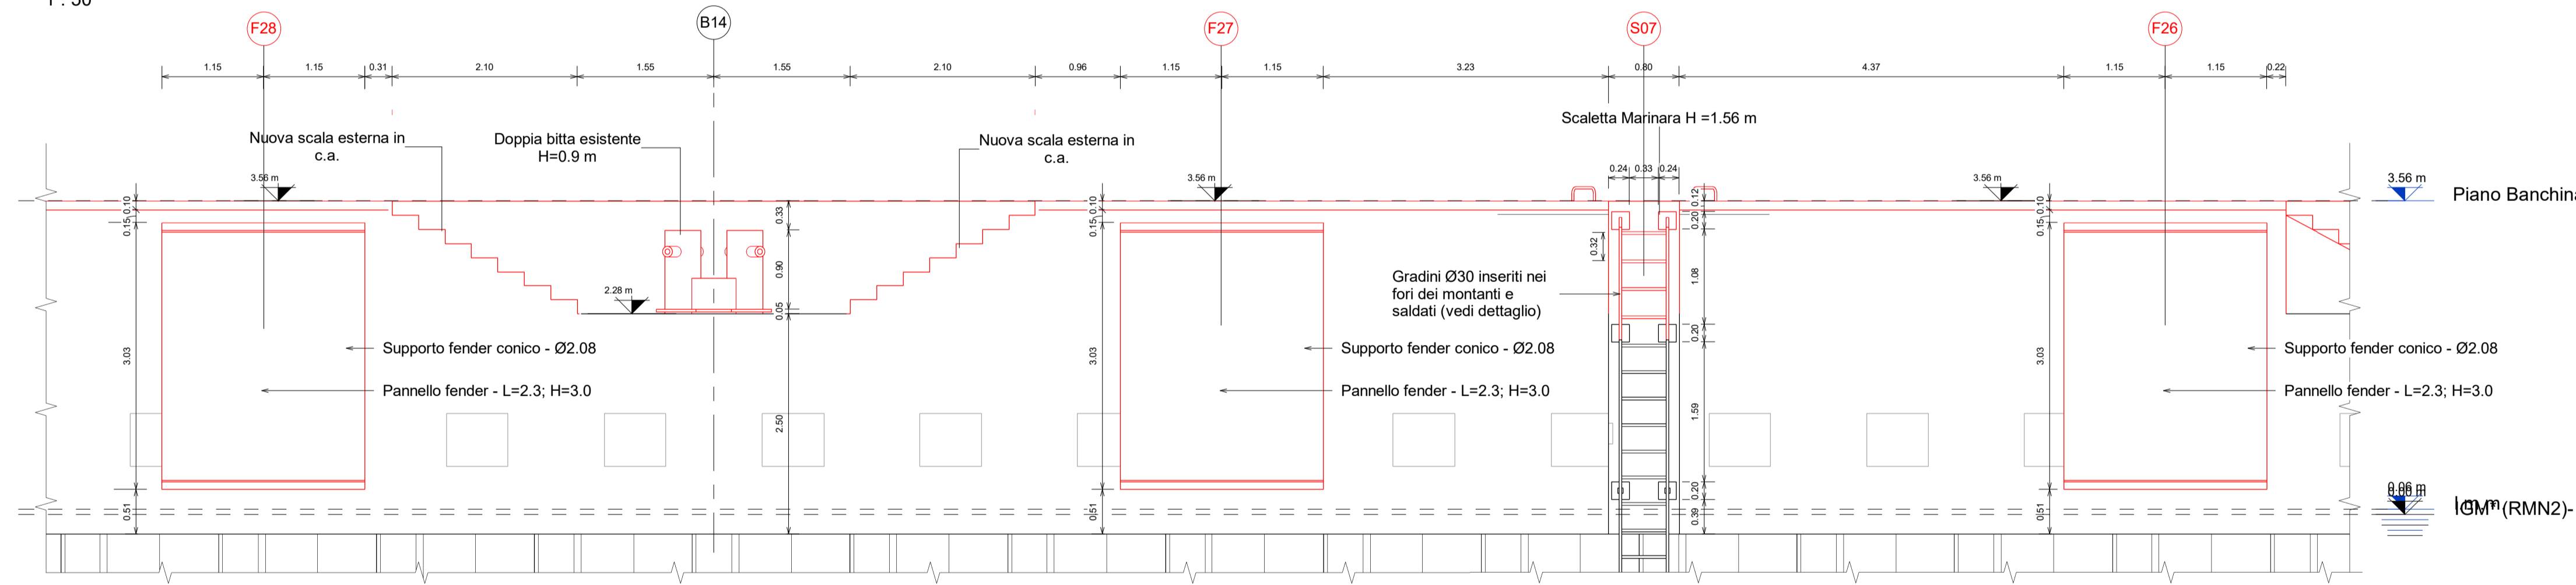


NOTE

- TUTTE LE COORDINATE SONO RIFERITE AL SISTEMA ETRS89 / UTM zone 32N
- TUTTE LE QUOTE SONO ESPRESSE IN m E RIFERITE AL CAPOSALDO IGM[®] (RMN2)
- TUTTE LE DIMENSIONI SONO ESPRESSE IN m SALVO OVE DIVERSAMENTE SPECIFICATO
- I.m.m. = + 0.06 RISPETTO AL CAPOSALDO IGM[®] (RMN2)


Sezione scaletta

1 : 50

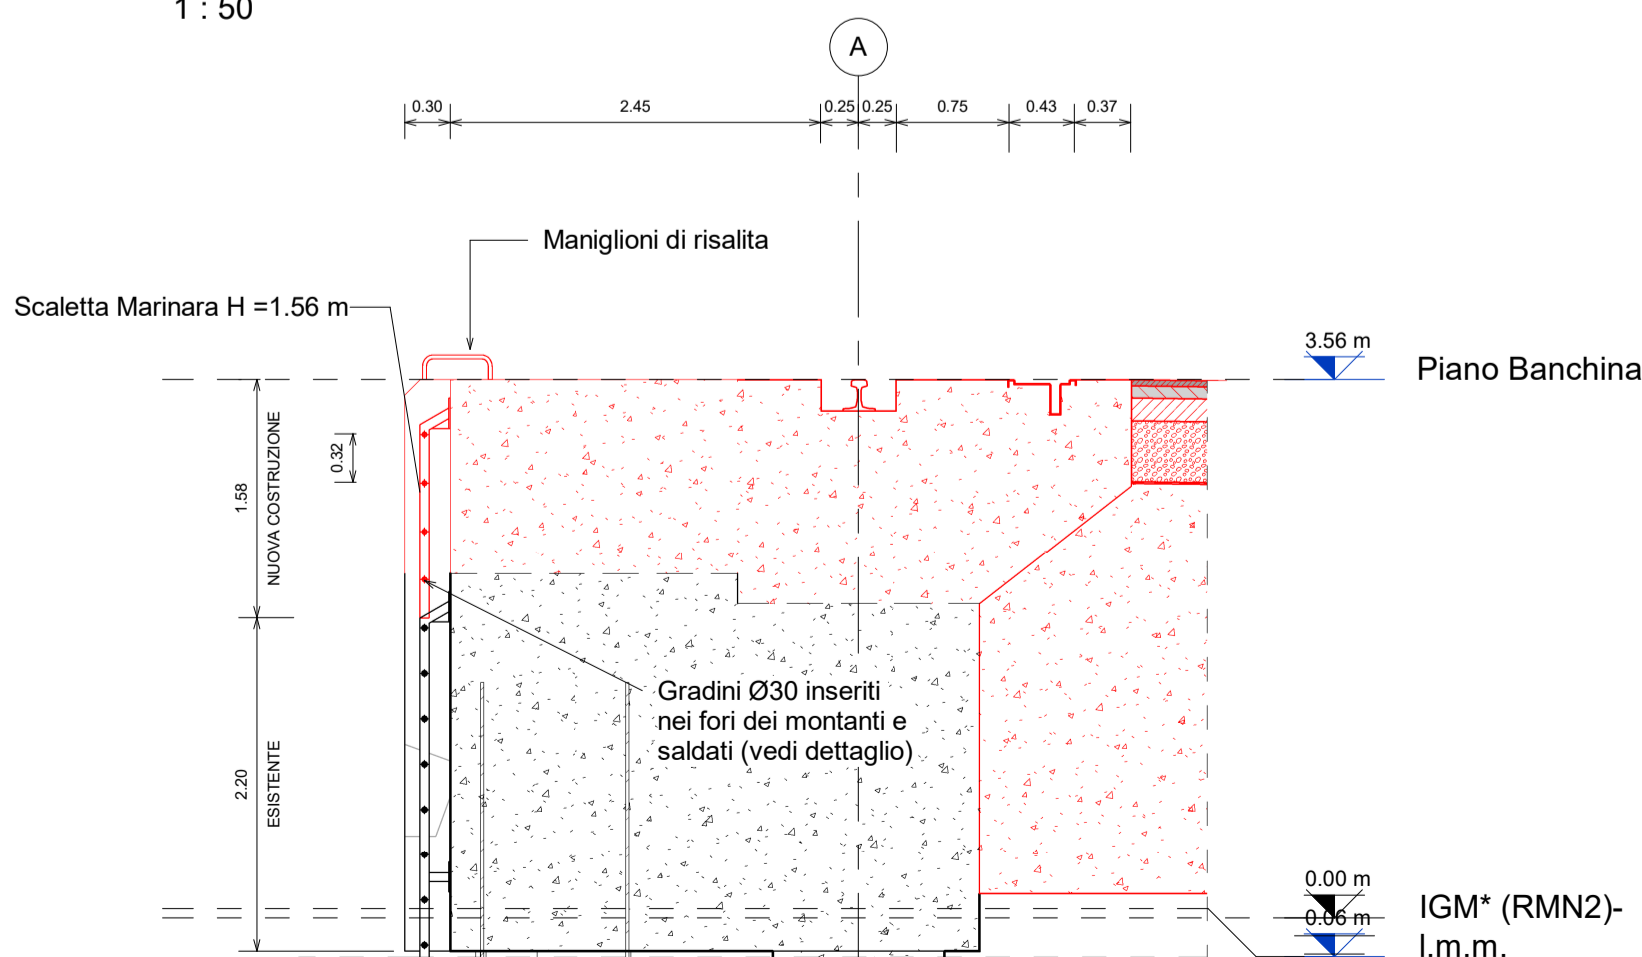


Sezione parabordo

1 : 50

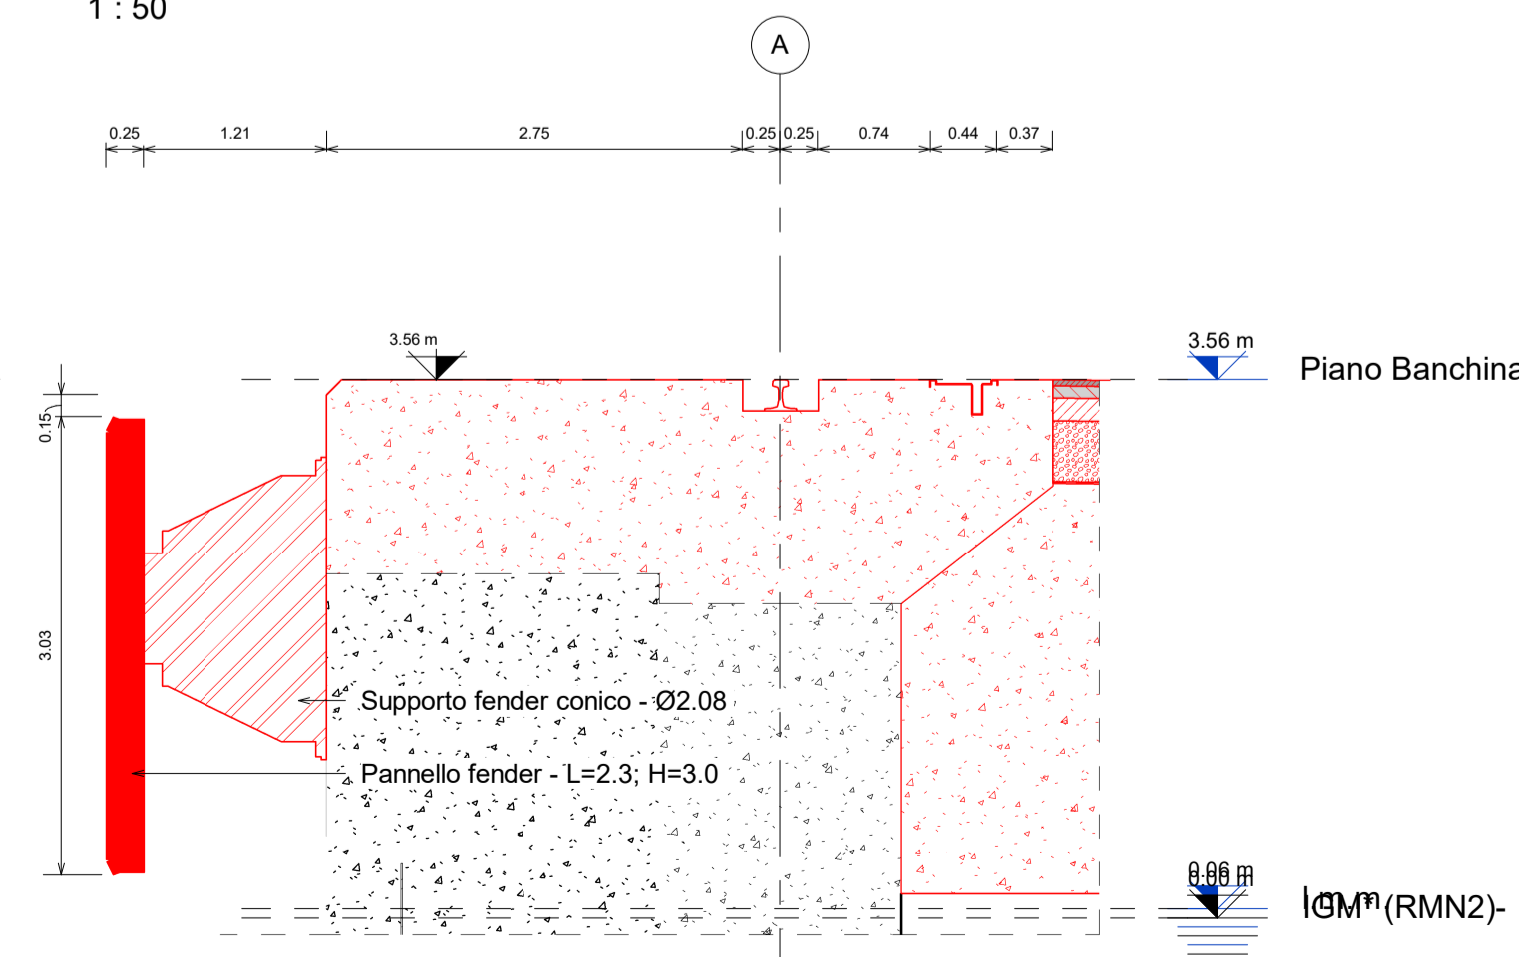

Sezione bitta

1 : 50

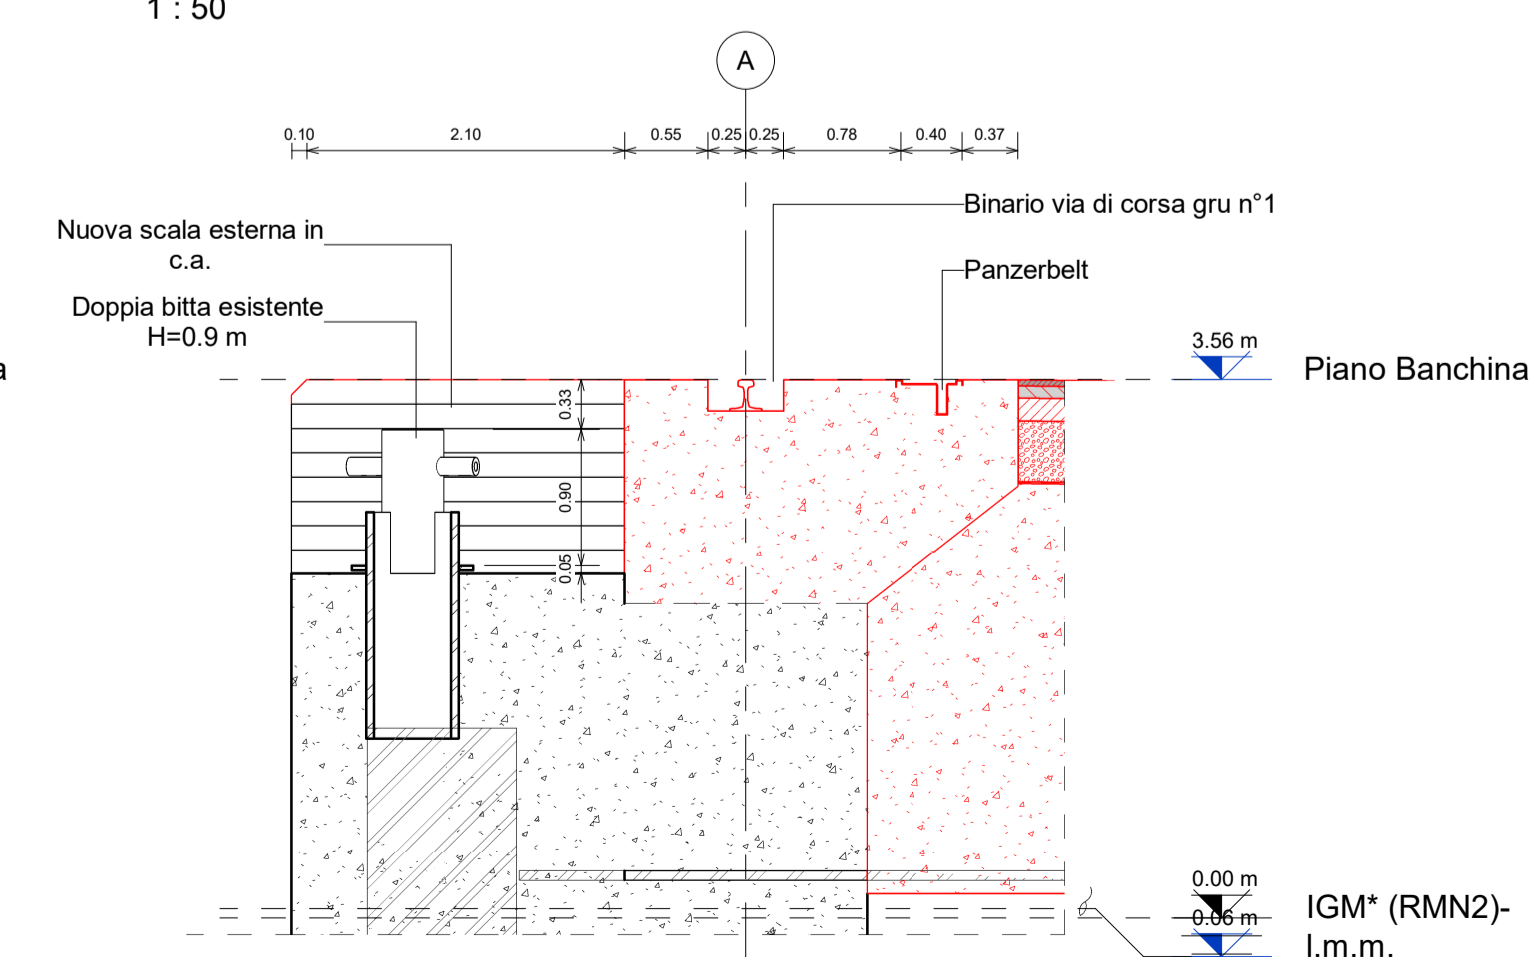

HUB
PORTUALE
ravenna



APPROFONDIMENTO CANALI CANDIANO E BAIONA, ADEGUAMENTO BANCHE OPERATIVE ESISTENTI, NUOVO TERMINAL IN PENISOLA TRATTAROLI E RIUTILIZZO MATERIALE ESTRATTO IN ATTUAZIONE AL P.R.P VIGENTE 2007 - I FASE - PORTO DI RAVENNA

PROGETTO ESECUTIVO

oggetto **BAN - BANCHINA "N1" - NUOVO TERMINAL CONTAINER**
ELABORATI GRAFICI GENERALI
ARREDI DI BANCHINA (N1)

file 1114-E-BAN-ARS-TP-01-0.pdf codice 1114-E-BAN-ARS-TP-01-0 scala 1:50

Revisione	data	causale	redatto	verificato	approvato
0	28/07/2021	Emissione per approvazione	R. Bullo	R. Bullo	T. Tassi

responsabile delle Integrazioni Specialistiche: Ing. Lucia de Angelis
responsabile del Procedimento: Ing. Matteo Graziani



progettisti

TECNIPAL

Tecnipal S.p.A.
Via Carlo Cattaneo, 20
37121 Verona

Direttore Tecnico
Dott. Ing. Filippo Busola

F&M
Ingegneria

F&M Ingegneria SpA
Via Belvedere 8/10
35035 Noventa (PD)

Direttore Tecnico
Dott. Ing. Tommaso Tassi

SISPI

SISPI srl
Via Frangani 11
49021 Nepesin

Direttore Tecnico
Dott. Ing. Marco Di Stefano