



Fase 3

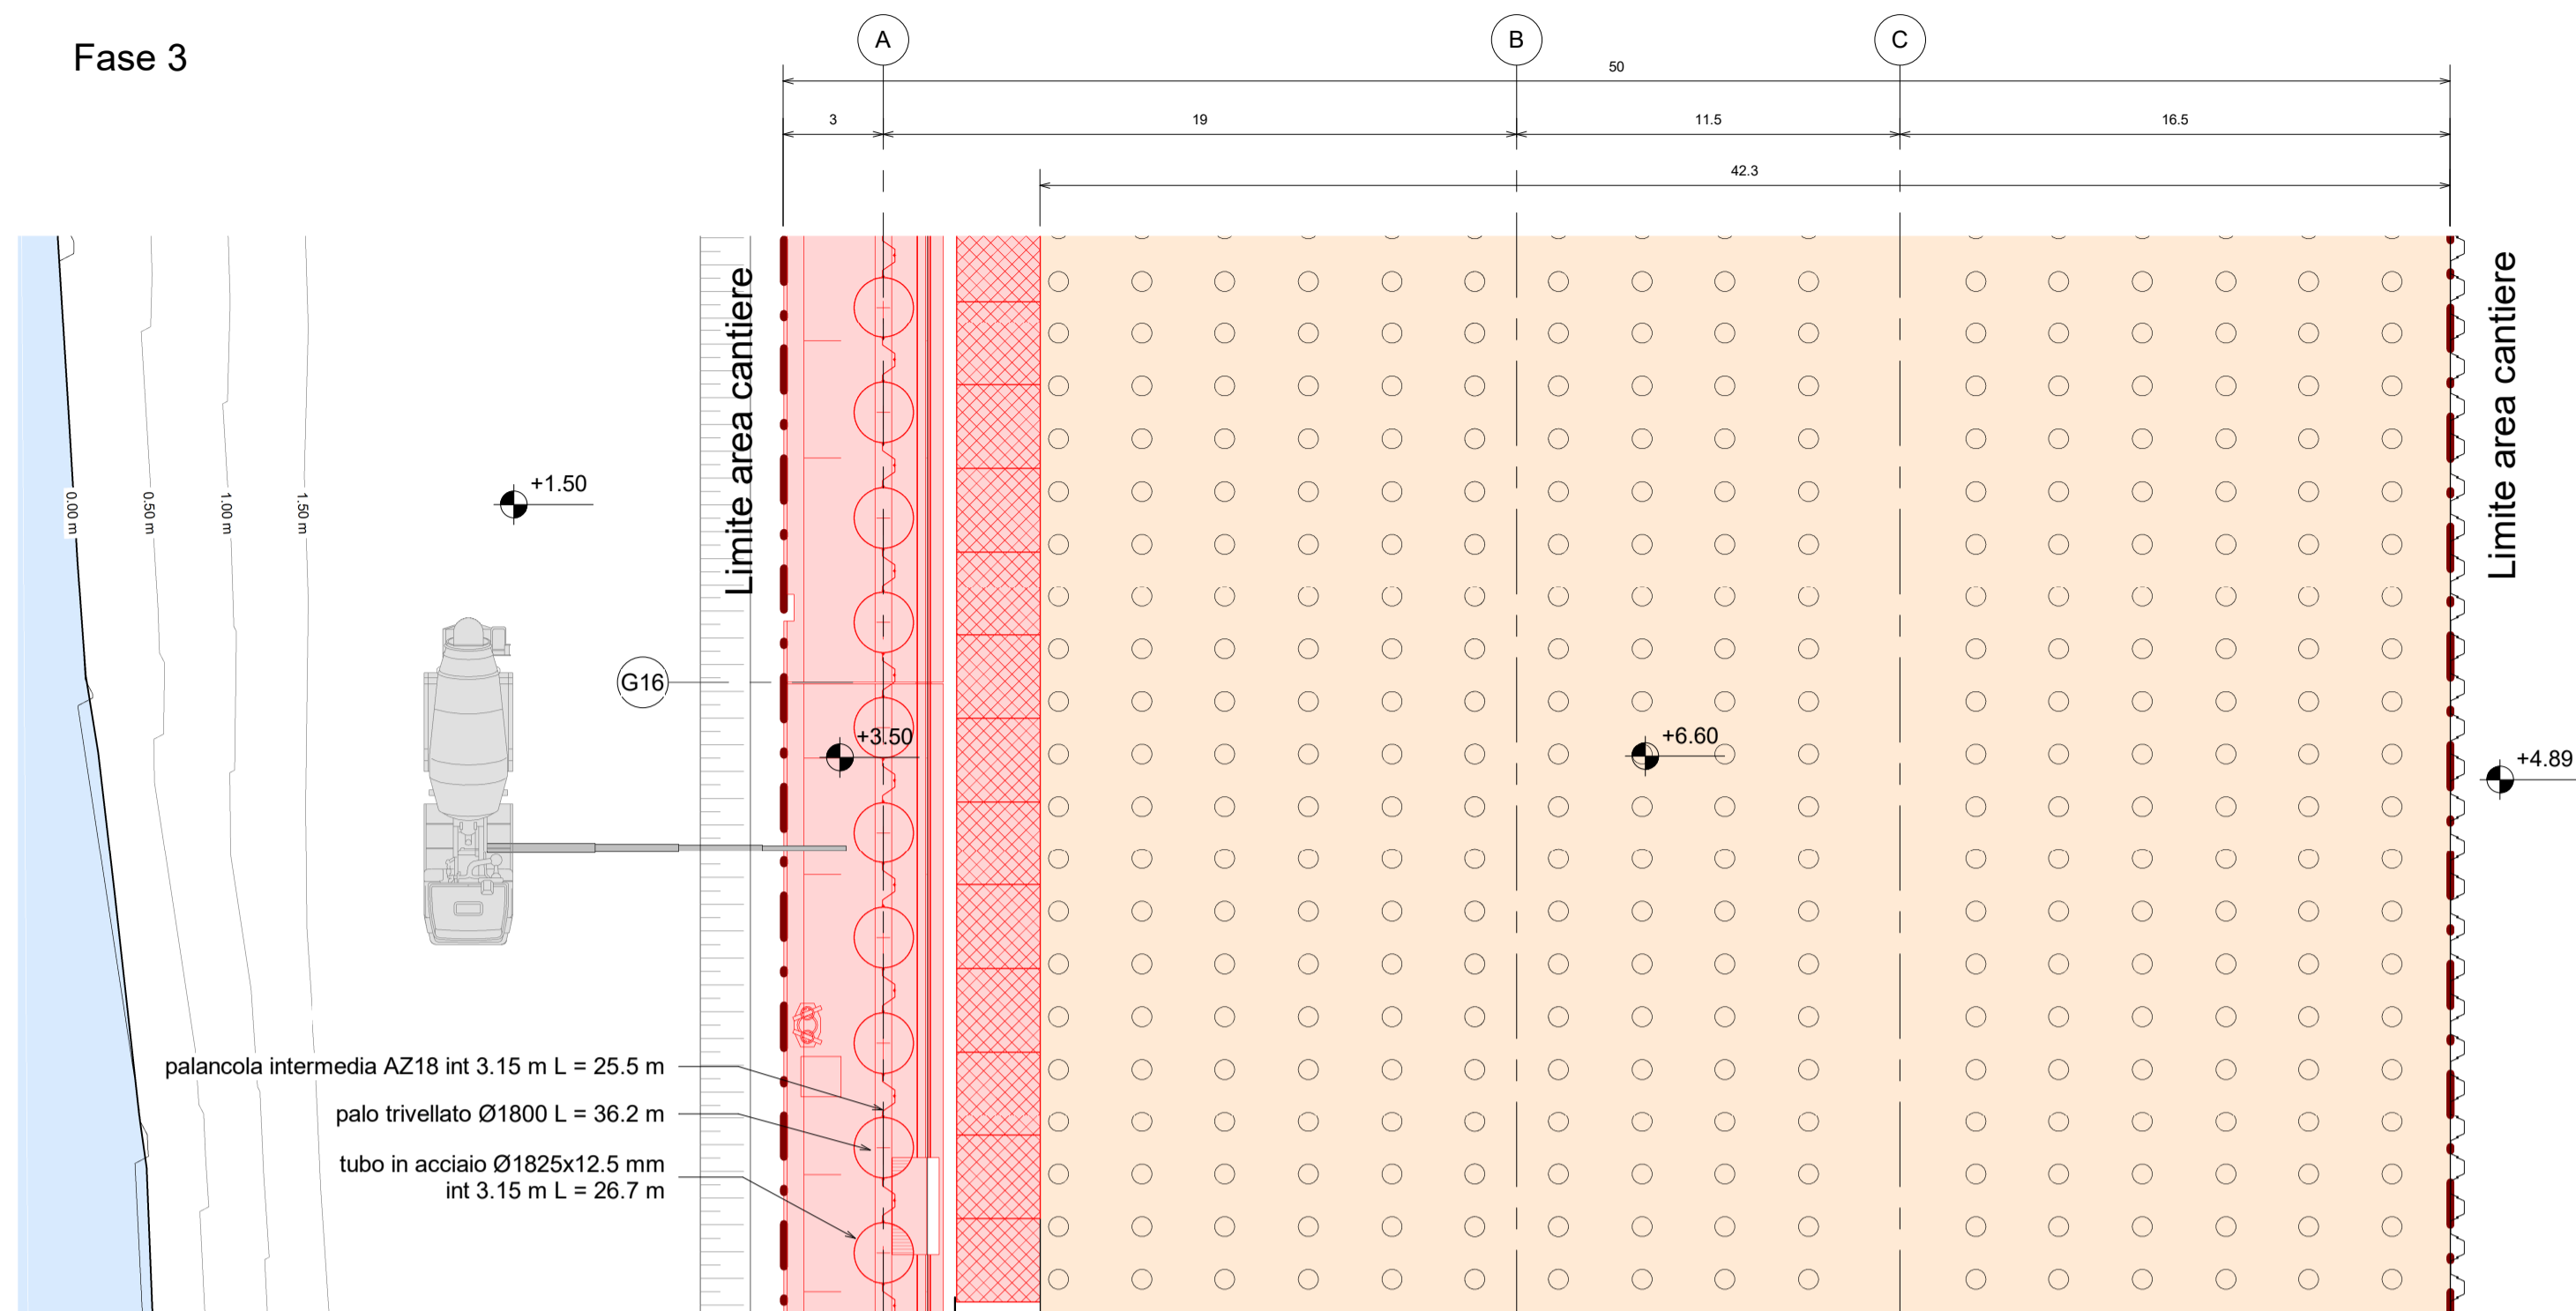


Stralcio - pianta

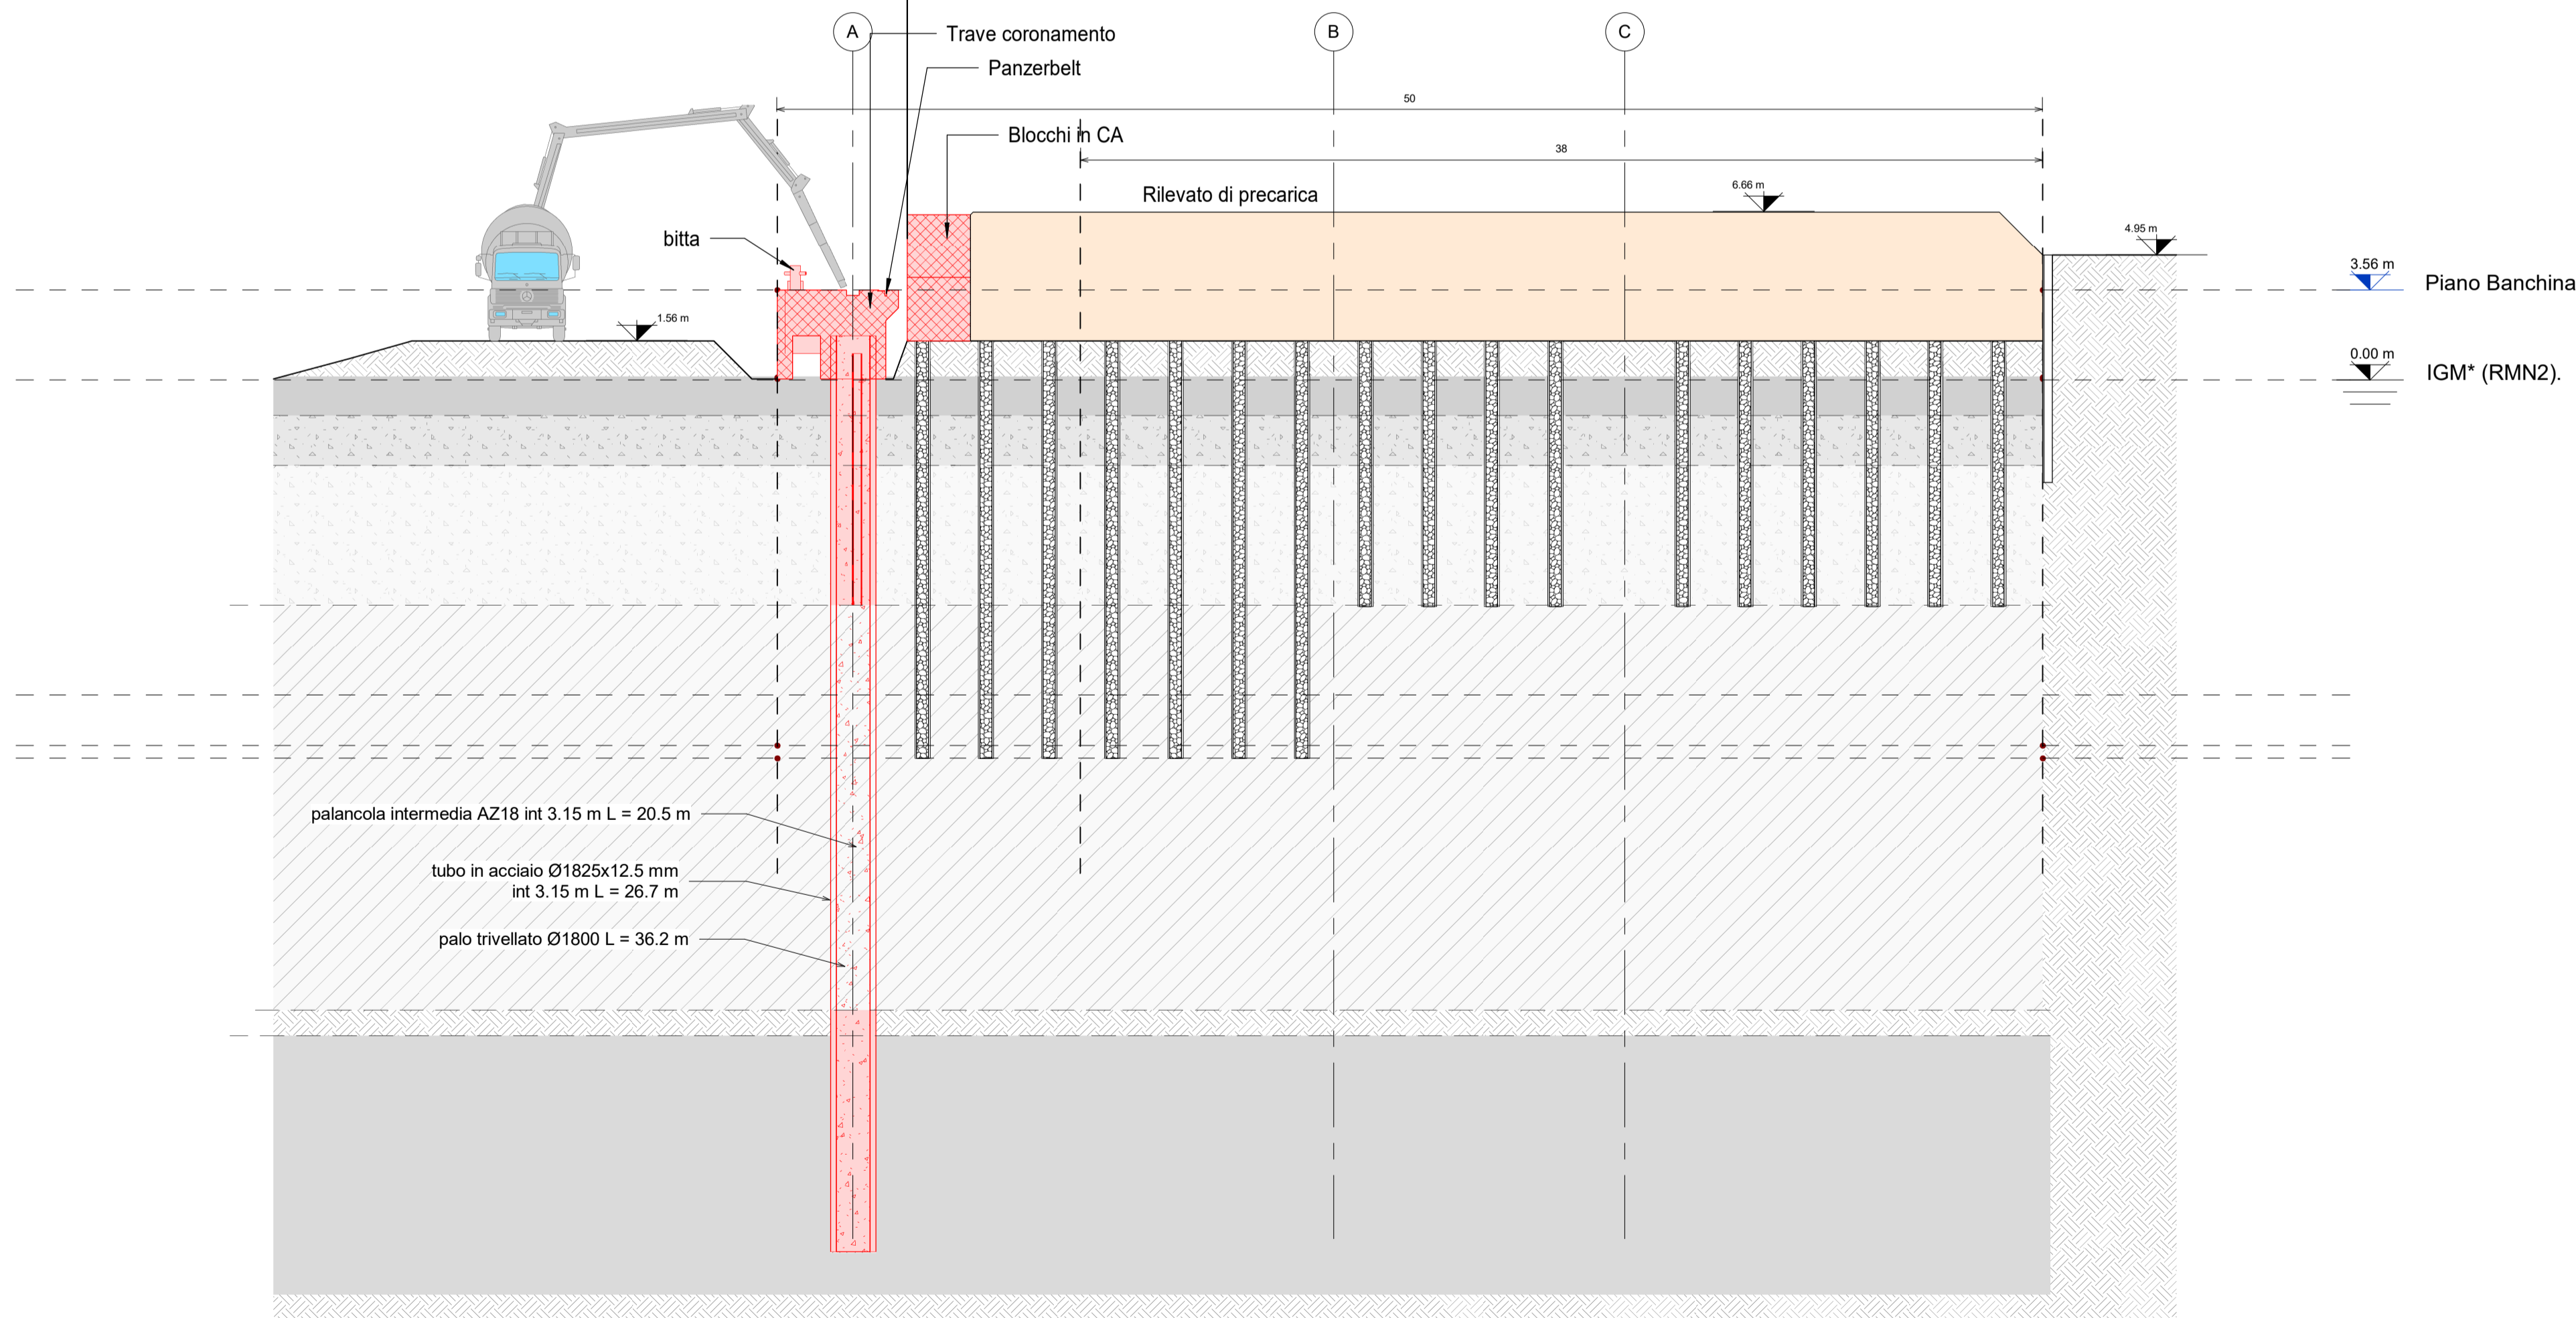

Stralcio - sezione

Fase 3 :

- Realizzazione rilevati di precarica per 7 settori
- Infissione parete combinata (tubo/palancola)
- Trivellazione e perforazione palo in CA Ø1800 mm
- Realizzazione trave di coronamento
- Posa bitta e Panzerbelt

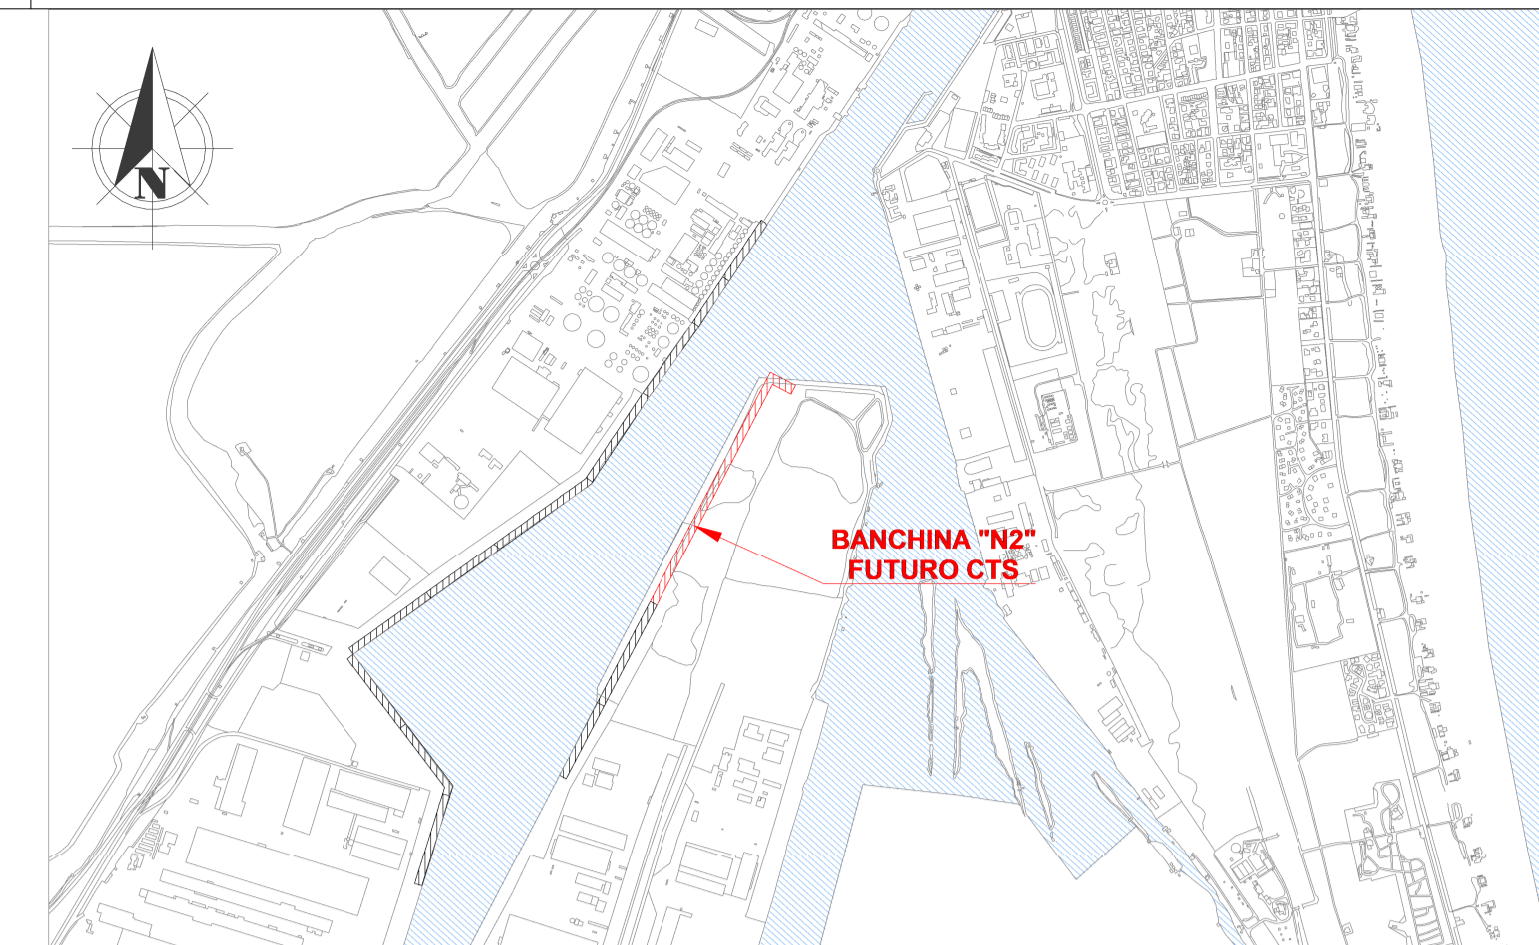

Keyplan 1: 25000

LEGENDA

	Limite area di cantiere
	Interventi - Fase

NOTE

1. TUTTE LE COORDINATE SONO RIFERITE AL SISTEMA ETRS89 / UTM zone 32N
2. TUTTE LE QUOTE SONO ESPRESSE IN m E RIFERITE AL CAPOSALDO IGM\* (RMN2)
3. TUTTE LE DIMENSIONI SONO ESPRESSE IN m SALVO OVE DIVERSAMENTE SPECIFICATO
4. I.m.m. = + 0.06 RISPETTO AL CAPOSALDO IGM (RMN2)



APPROFONDIMENTO CANALI CANDIANO E BAIONA, ADEGUAMENTO BANCHINE OPERATIVE ESISTENTI, NUOVO TERMINAL IN PENISOLA TRATTAROLI E RIUTILIZZO MATERIALE ESTRATTO IN ATTUAZIONE AL P.R.P VIGENTE 2007 - I FASE - PORTO DI RAVENNA

PROGETTO ESECUTIVO

oggetto **BAN - BANCHINA "N2" - NUOVO TERMINAL CONTAINER FASI REALIZZATIVE PLANIMETRIA E SEZIONI TIPOLOGICHE FASI TEMPORANEE E REALIZZATIVE 3 - TERRA**

file 1114-E-BAN-CAN-FC-07-0.pdf codice 1114-E-BAN-CAN-FC-07-0 scala 1:200

Revisione	data	causale	redatto	verificato	approvato
0	28/07/2021	Emissione per approvazione	N.Ros	R. Bullo	T. Tassi

responsabile delle Integrazioni Specialistiche: Ing. Lucia de Angelis

responsabile del Procedimento: Ing. Matteo Graziani

committente \_\_\_\_\_ contraente generale \_\_\_\_\_



Autorità di Sistema Portuale del Mare Adriatico Centro Settentrionale  
Via Enrico Cuccia, 33  
48122 Ravenna

Consorzio Stabile Grandi Lavori Srl  
Piazza del Popolo, 18  
00197 Roma

DEME - Dredging International NV  
Haven 1025 - Schiedamschen 20  
20170 Zwijndrecht - Belgium

progettisti \_\_\_\_\_



Technical S.p.A.  
Via Carlo Cattaneo, 20  
37121 Verona

F&M Ingegneria SpA  
Via Belvedere 5/10  
35035 Noana (VI)

SISPI srl  
Via Frangani 11  
40121 Napoli

Direttore Tecnico  
Dott. Ing. Filippo Busola

Direttore Tecnico  
Dott. Ing. Tommaso Tassi

Direttore Tecnico  
Dott. Ing. Marco Di Stefano