



Stralcio - pianta

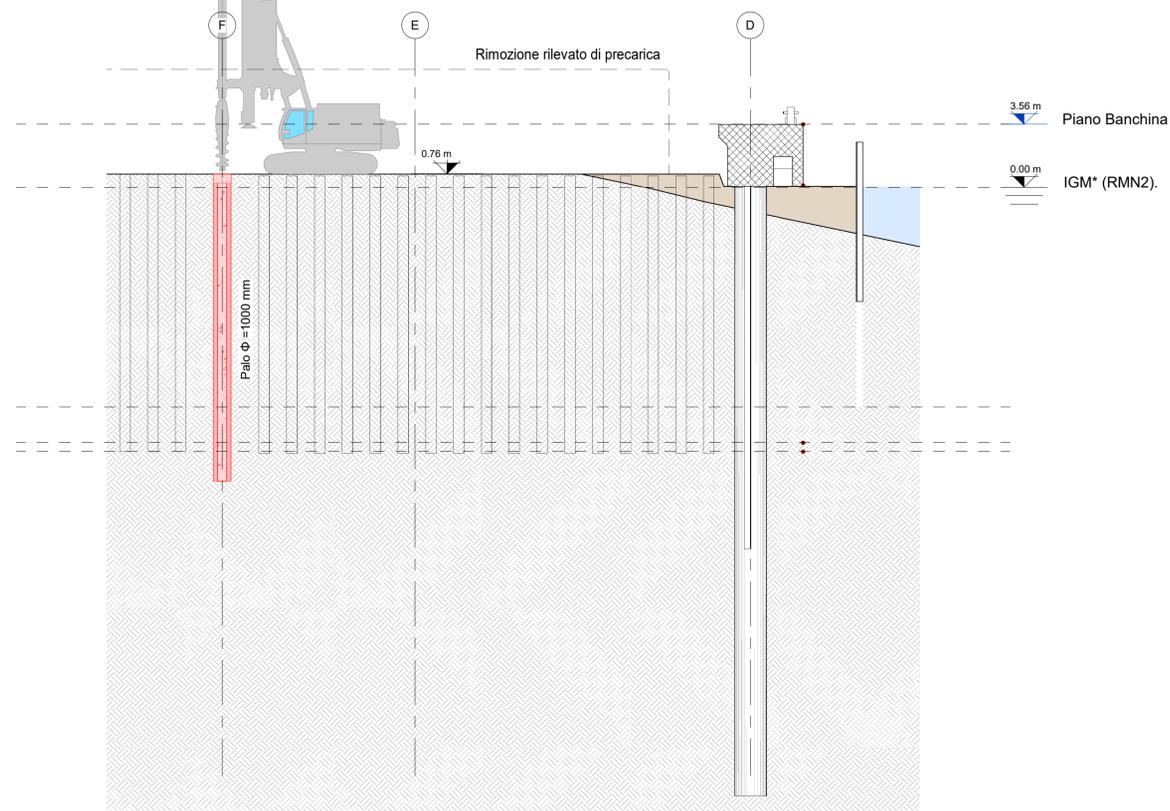

Stralcio - sezione

Fase 5 :

- Rimozione rilevato di precarica
- Esecuzione fondazioni profonde:  
pali in CA Ø1000 mm interasse 3.15 m via di corsa lato terra  
pali in CA Ø1000 mm interasse 1.58 m trave martello

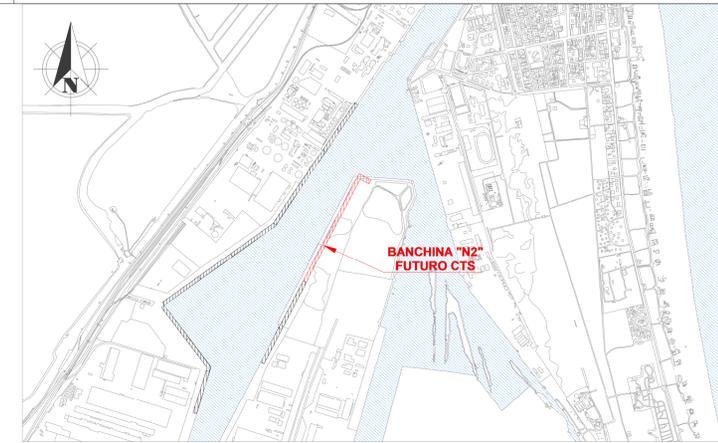

Keyplan 1: 25000

LEGENDA

	Limite area di cantiere
	Interventi - Fase

NOTE

1. TUTTE LE COORDINATE SONO RIFERITE AL SISTEMA ETRS89 / UTM zone 32N
2. TUTTE LE QUOTE SONO ESPRESSE IN m E RIFERITE AL CAPOSALDO IGM\* (RMN2)
3. TUTTE LE DIMENSIONI SONO ESPRESSE IN m SALVO OVE DIVERSAMENTE SPECIFICATO
4. l.m.m. = + 0.06 RISPETTO AL CAPOSALDO IGM (RMN2)



APPROFONDIMENTO CANALI CANDIANO E BAIONA, ADEGUAMENTO BANCHINE OPERATIVE ESISTENTI, NUOVO TERMINAL IN PENISOLA TRATTAROLI E RIUTILIZZO MATERIALE ESTRATTO IN ATTUAZIONE AL P.R.P VIGENTE 2007 - I FASE - PORTO DI RAVENNA

PROGETTO ESECUTIVO

oggetto BAN - BANCHINA "N2" - NUOVO TERMINAL CONTAINER  
FASI REALIZZATIVE  
PLANIMETRIA E SEZIONI TIPOLOGICHE FASI TEMPORANEE E  
REALIZZATIVE 5 - ACQUA  
file 1114-E-BAN-CAN-FC-17-0.pdf codice 1114-E-BAN-CAN-FC-17-0 scala 1:200

Revisione	data	causale	redatto	verificato	approvato
0	28/07/2021	Emissione per approvazione	N.Ros	R. Bullo	T. Tassi

responsabile delle Integrazioni Specialistiche: Ing. Lucia de Angelis  
responsabile del Procedimento: Ing. Matteo Graziani

