



Fase 8

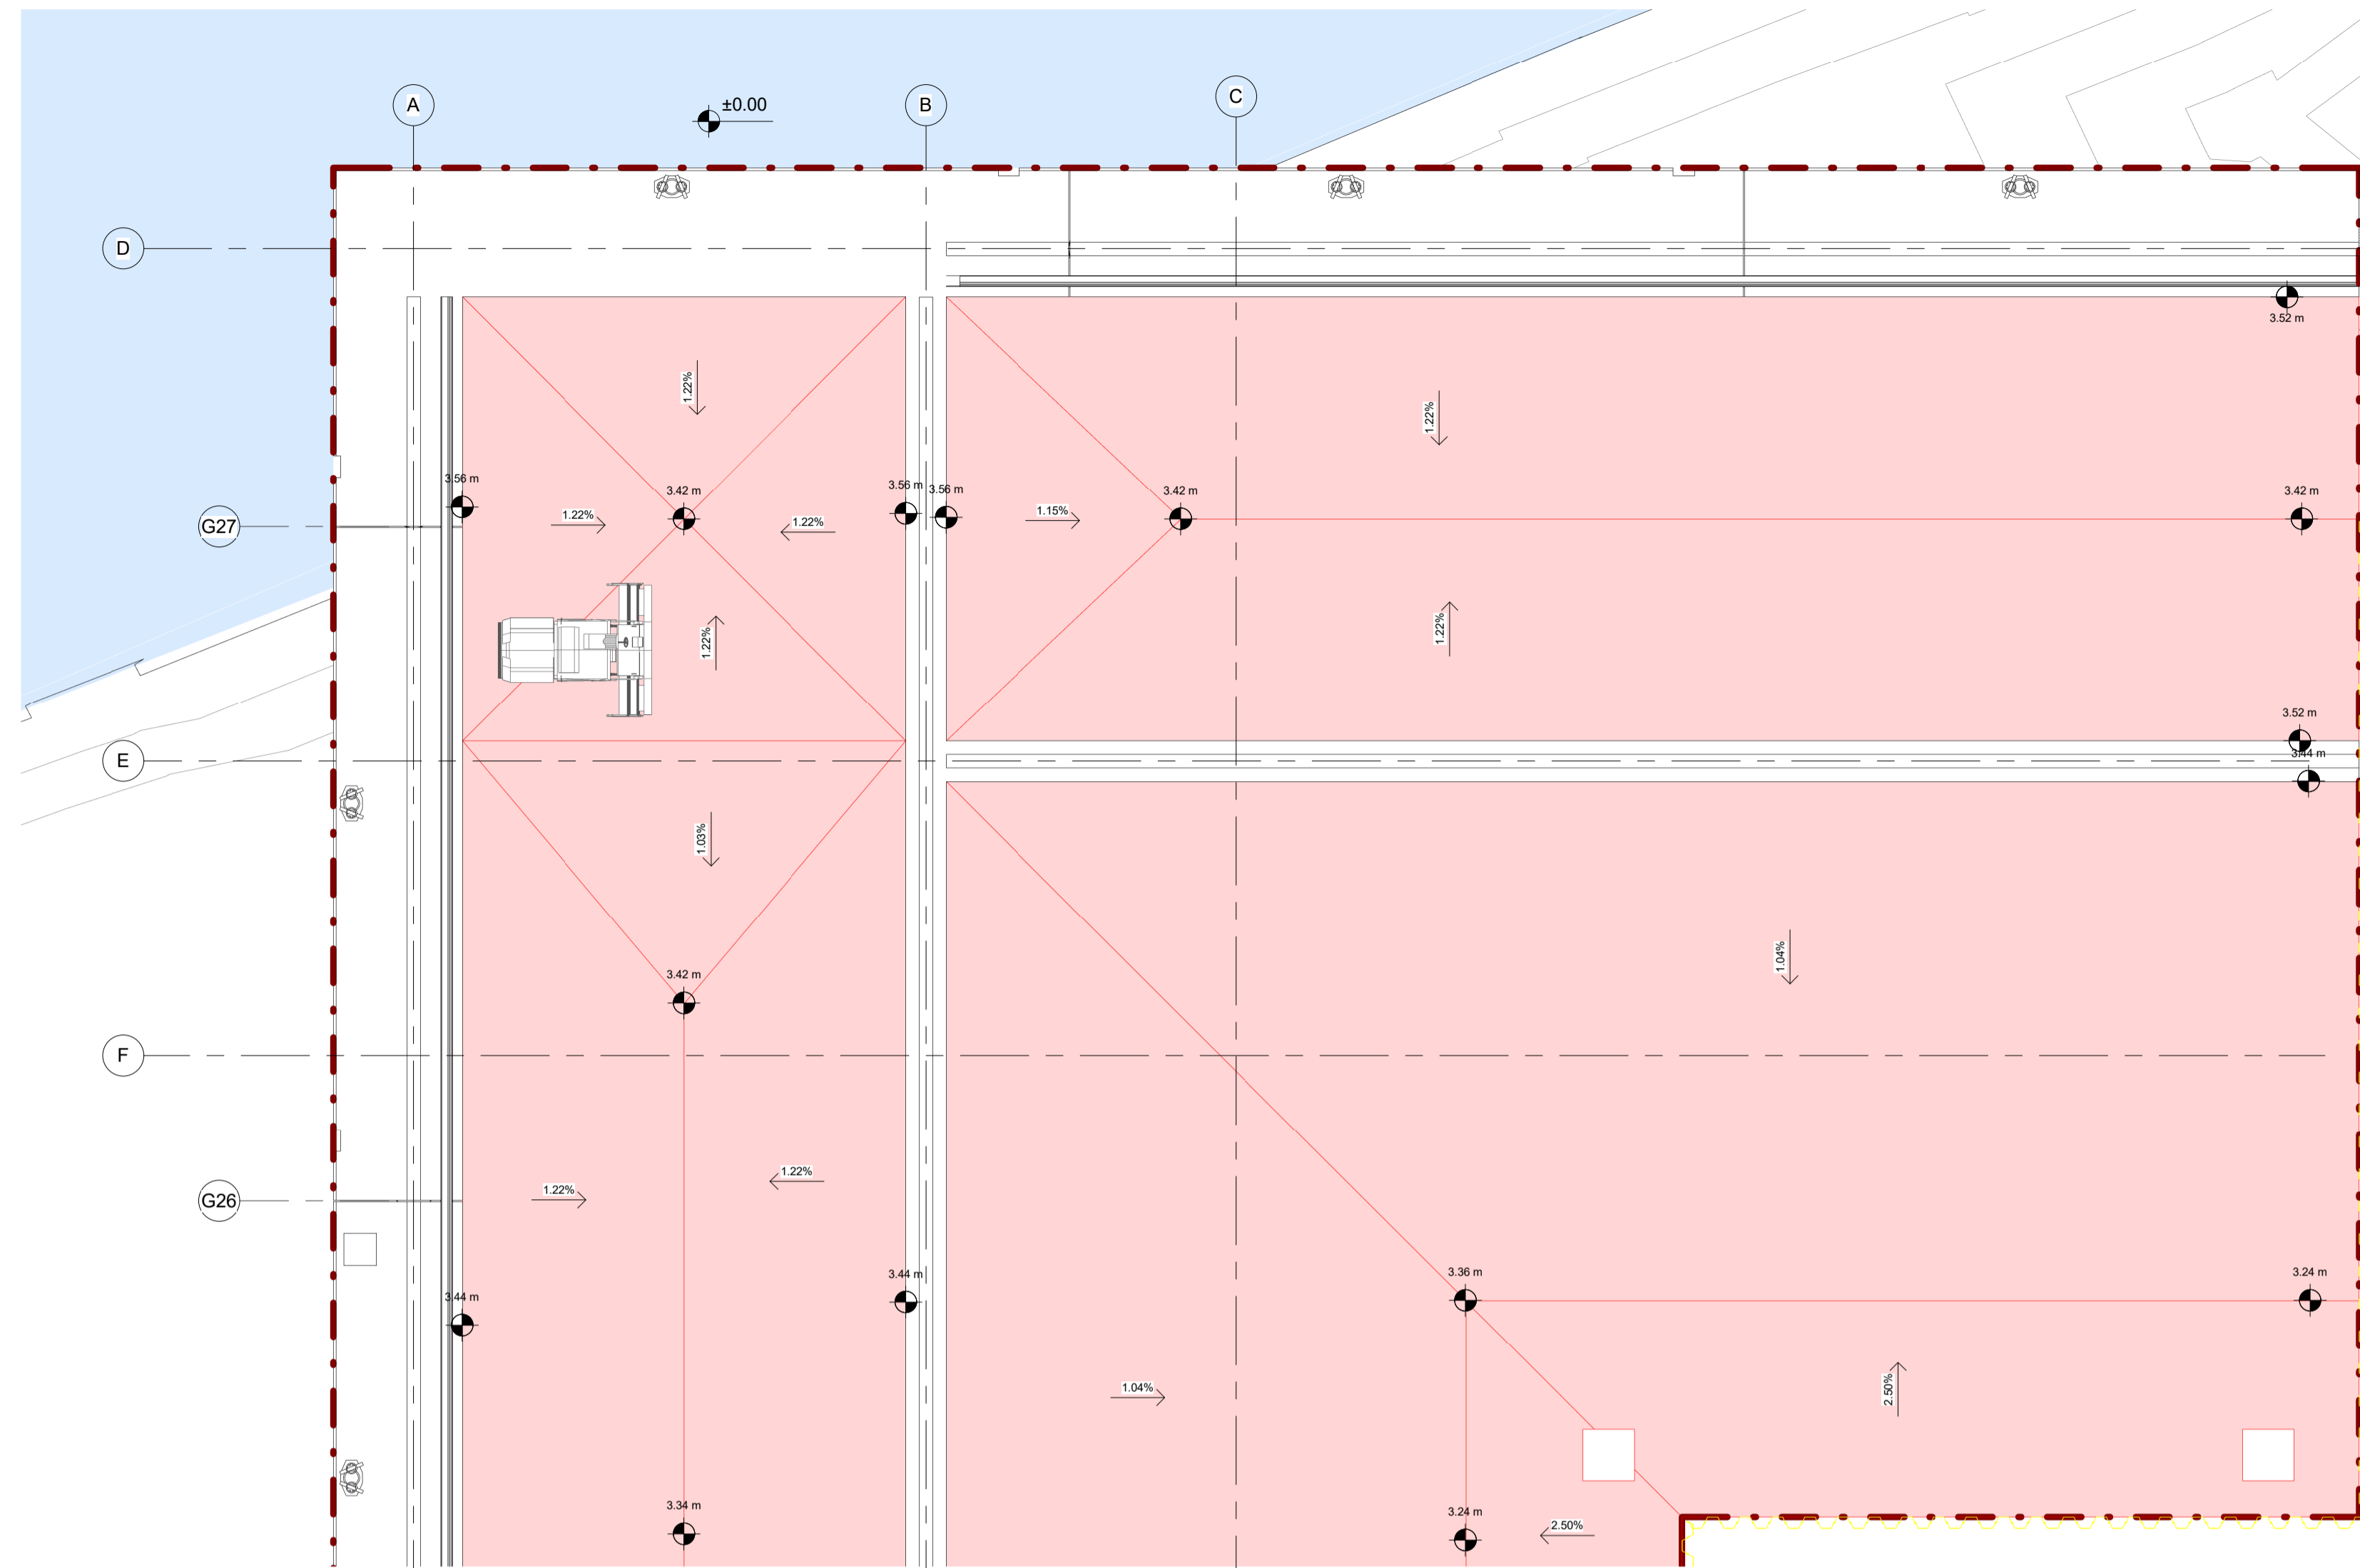


Stralcio - pianta

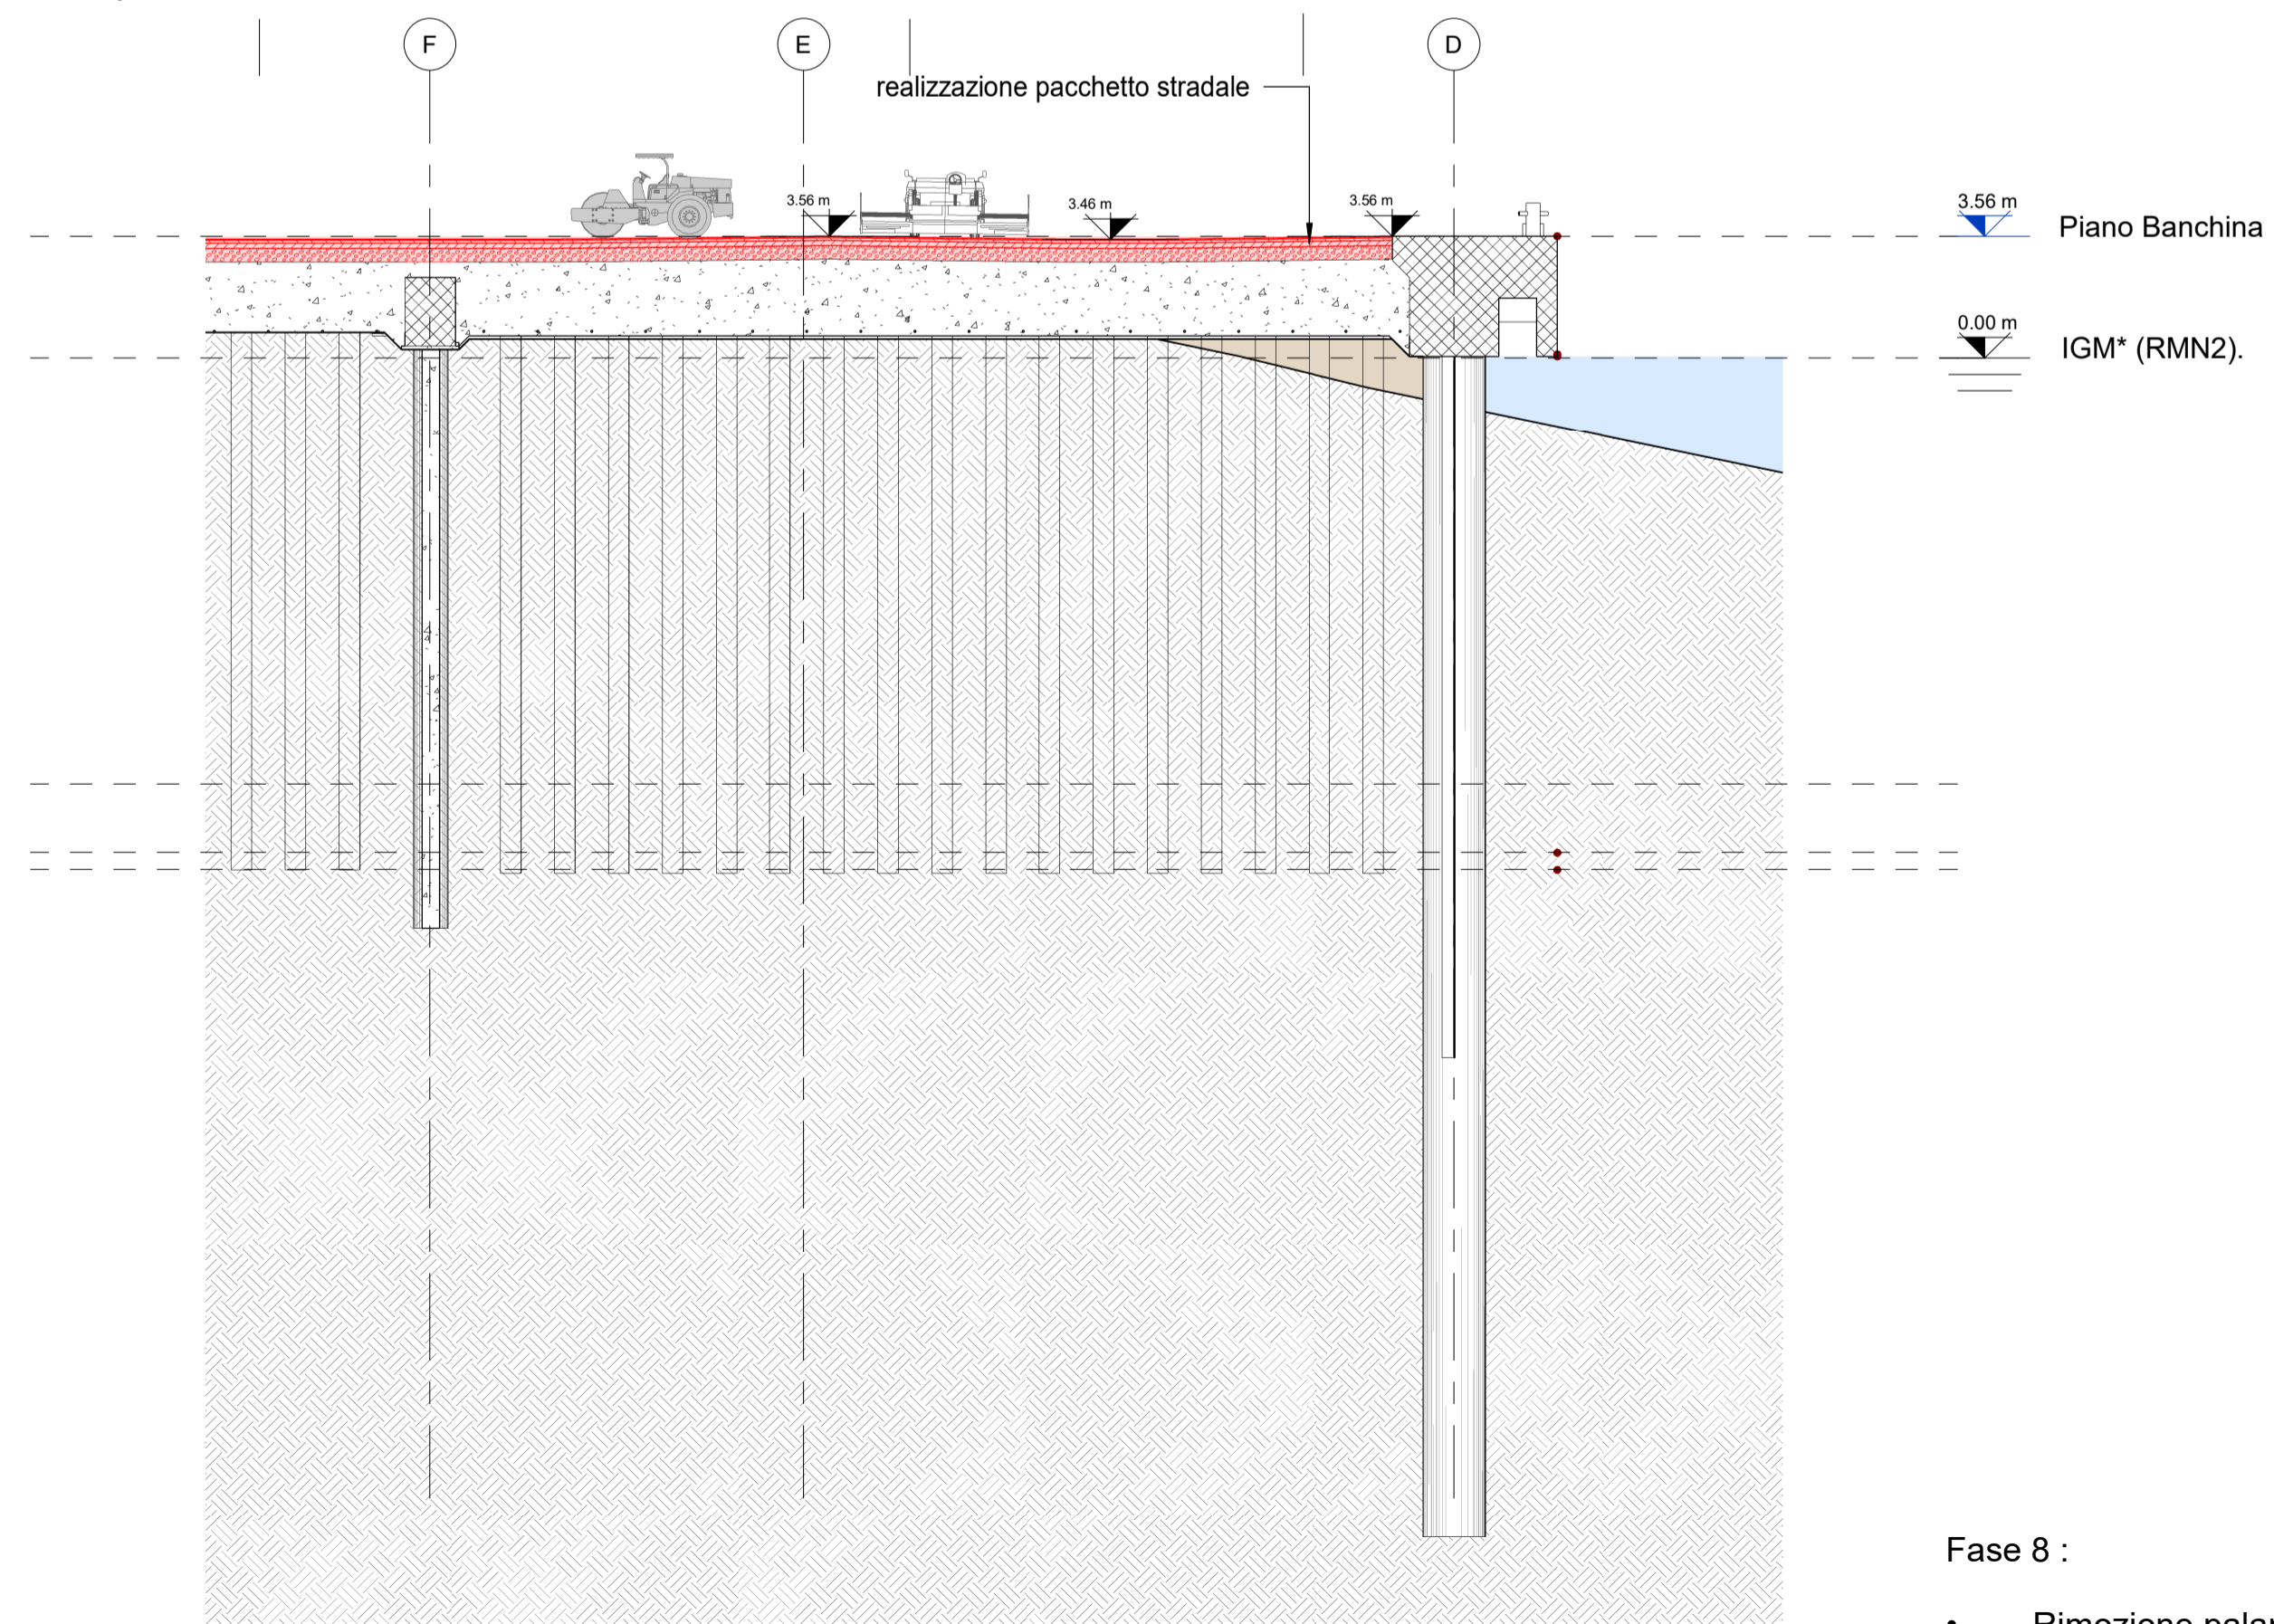

Stralcio - sezione

Fase 8 :

- Rimozione palancolato provvisorio e raccordo in scarpata con terreno esistente
- Realizzazione pacchetti di pavimentazione e completamento piazzale

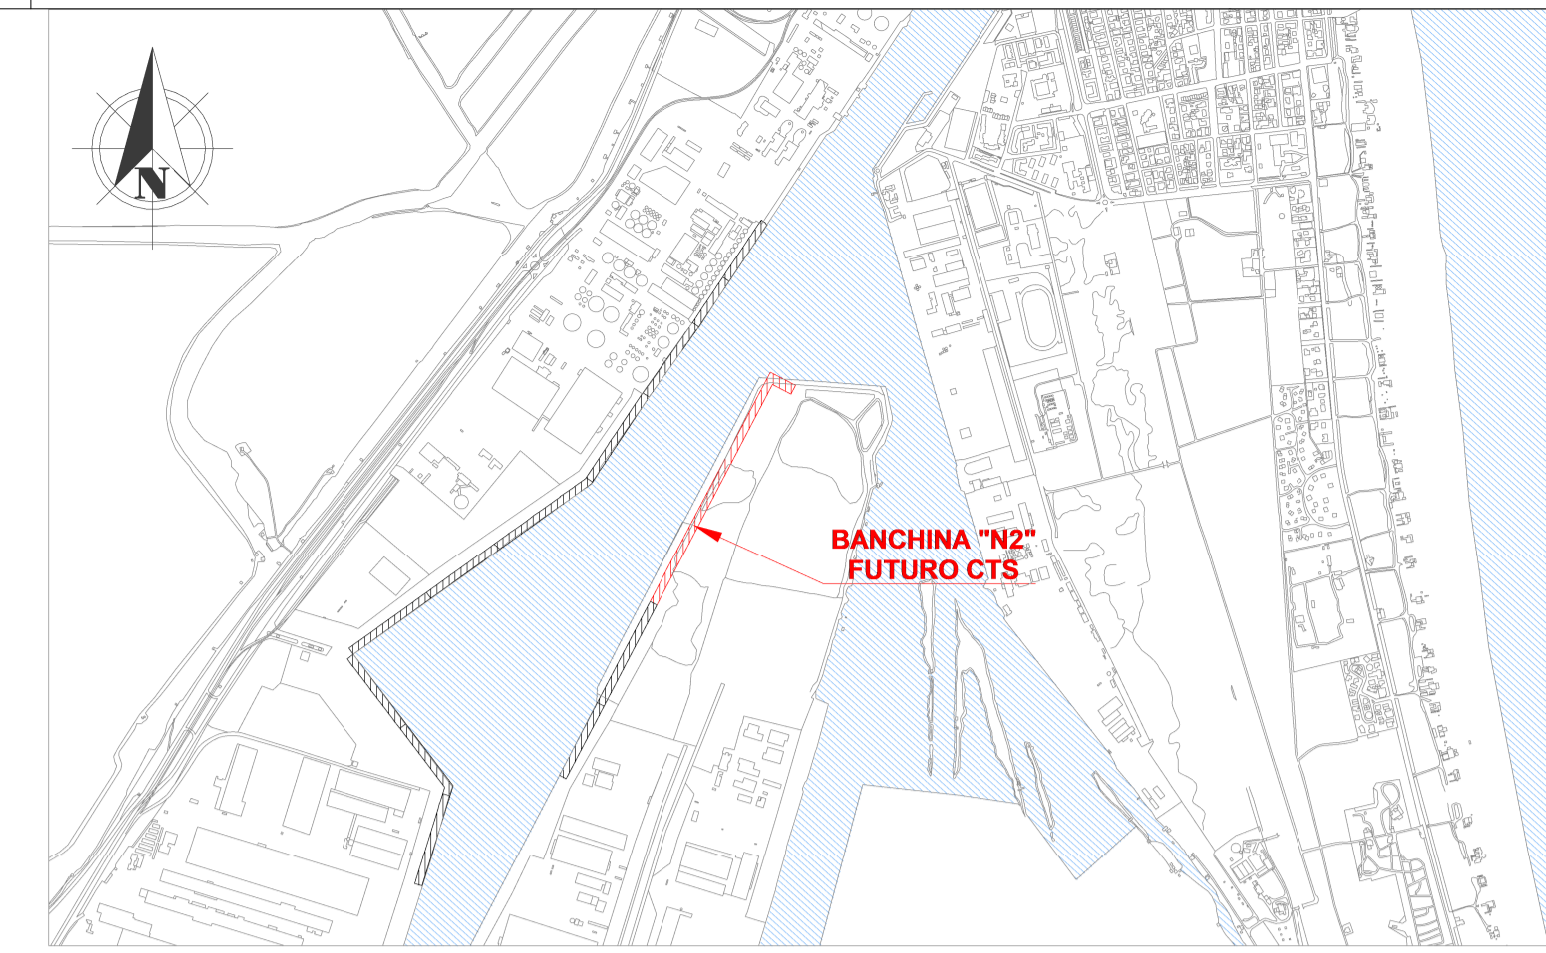

Keyplan 1: 25000

LEGENDA

	Limite area di cantiere
	Inteventi - Fase

NOTE

1. TUTTE LE COORDINATE SONO RIFERITE AL SISTEMA ETRS89 / UTM zone 32N
2. TUTTE LE QUOTE SONO ESPRESSE IN m E RIFERITE AL CAPOSALDO IGM* (RMN2)
3. TUTTE LE DIMENSIONI SONO ESPRESSE IN m SALVO OVE DIVERSAMENTE SPECIFICATO
4. l.m.m. = + 0.06 RISPETTO AL CAPOSALDO IGM (RMN2)

HUB
PORTUALE
ravenna



APPROFONDIMENTO CANALI CANDIANO E BAIONA, ADEGUAMENTO BANCHINE OPERATIVE ESISTENTI, NUOVO TERMINAL IN PENISOLA TRATTAROLI E RIUTILIZZO MATERIALE ESTRATTO IN ATTUAZIONE AL P.R.P. VIGENTE 2007 - I FASE - PORTO DI RAVENNA

PROGETTO ESECUTIVO

oggetto **BAN - BANCHINA "N2" - NUOVO TERMINAL CONTAINER FASI REALIZZATIVE PLANIMETRIA E SEZIONI TIPOLOGICHE FASI TEMPORANEE E REALIZZATIVE 8 - ACQUA**

file 1114-E-BAN-CAN-FC-20-0.pdf codice 1114-E-BAN-CAN-FC-20-0 scala 1:200

Revisione	data	causale	redatto	verificato	approvato
0	28/07/2021	Emissione per approvazione	N.Ros	R. Bullo	T. Tassi

responsabile delle Integrazioni Specialistiche: Ing. Lucia de Angelis

responsabile del Procedimento: Ing. Matteo Graziani

committente

contraente generale



progettisti



REGENTPA S.p.A.
Via Carlo Cattaneo, 20
37121 Verona
Direttore Tecnico
Dott. Ing. Filippo Busola

F&M Ingegneria s.p.a.
Via Benvenuto 5/7D
30035 Biadene CV (VI)
Direttore Tecnico
Dott. Ing. Tommaso Tassi

SISPI s.r.l.
Via Frangani 11
40121 Napoli
Direttore Tecnico
Dott. Ing. Marco Di Stefano