
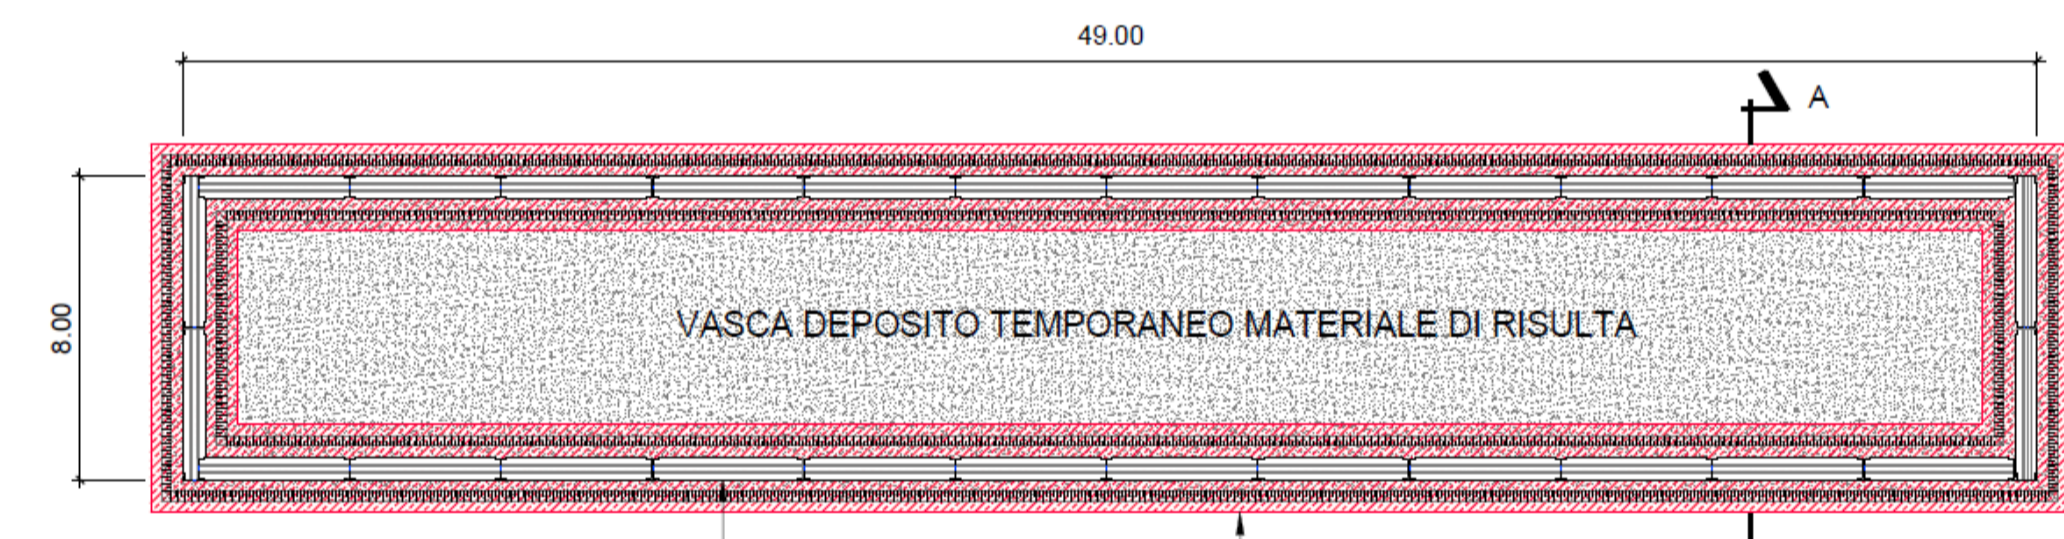


LEGENDA		
A		N.1 FRONT OFFICE 4.50 X 2.40 m EM. COVID
B		N.1 UFFICIO D.L. 9.00 X 2.40 m
C		N.1 UFFICIO TECNICO 9.00 X 2.40 m
D		N.1 MENSA 9.00 X 2.40 m
E		N.1 SPOGLIATOIO 9.00 X 2.40 m
F		N.1 SERVIZI IGIENICI 6.00 X 2.40 m
G		N.2 CONTAINER ATTREZZI 6.00 X 2.40 m
H		N.2 WC CHIMICO 1.10 X 1.10 m
I		N.4 VASCHE CUBETTI C.A. 1.60 x 0.80 m
L		N.1 BANCO PRESSA PER CLS 1.60 x 0.80 m


Planimetria di inquadramento cantiere

1 : 500

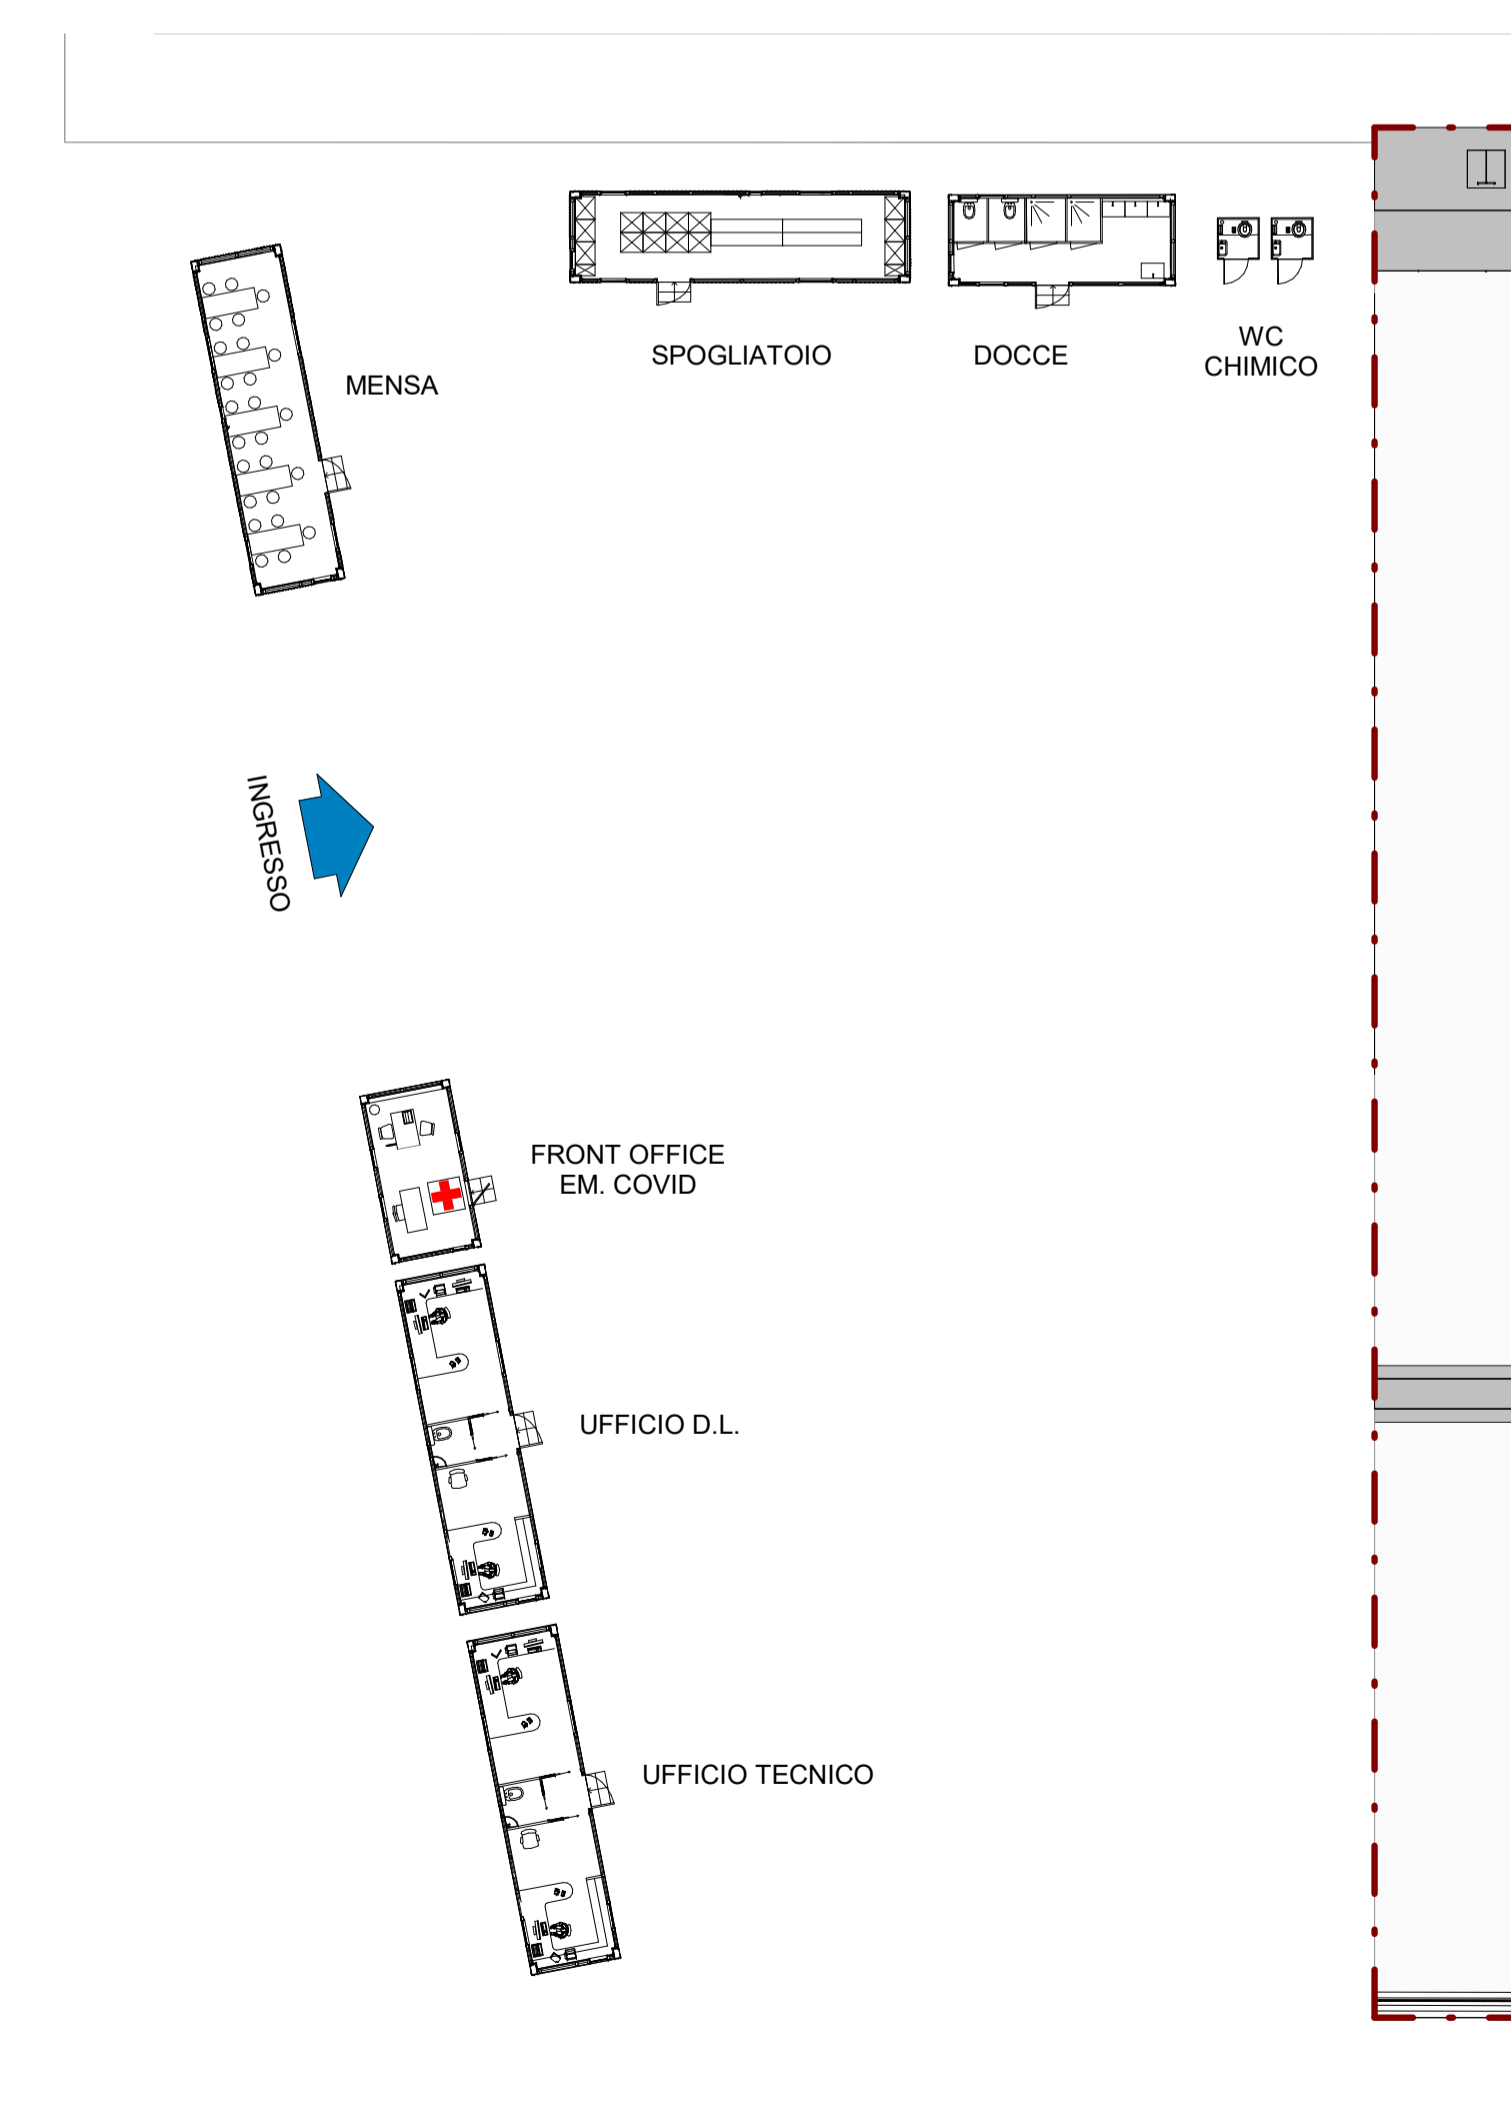




PIANTA VASCA DI DEPOSITO TEMPORANEO

1 : 200

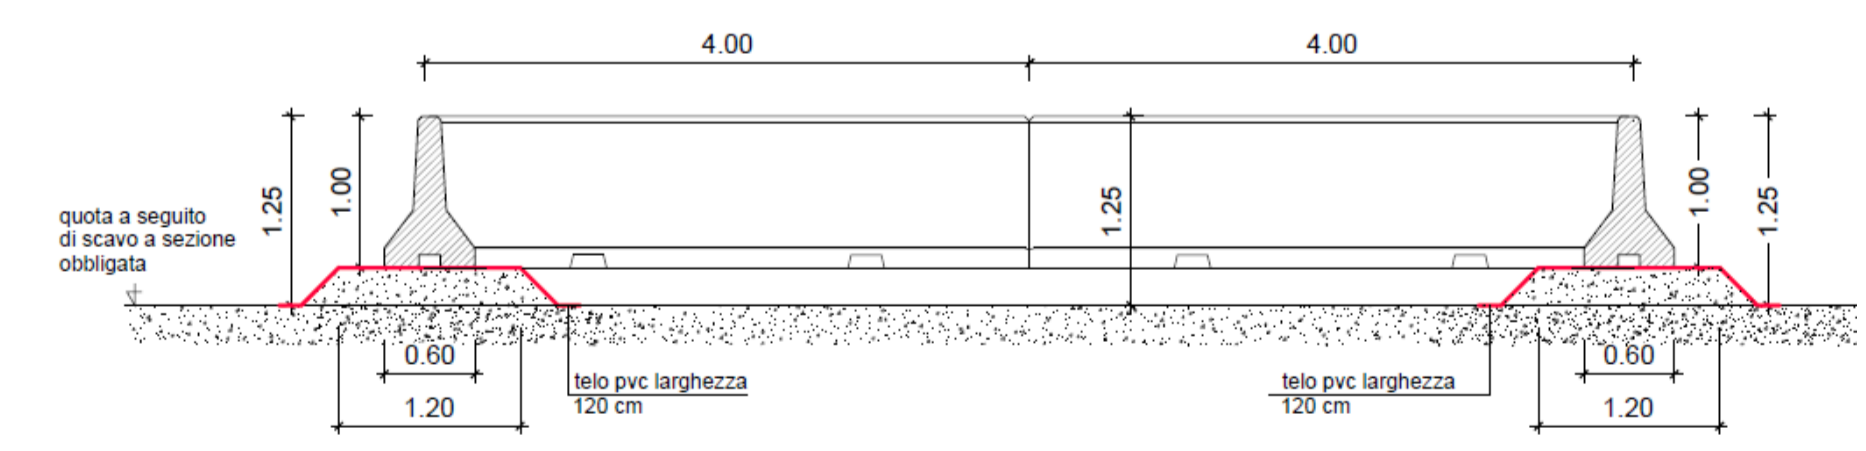

SEZIONE A-A

1 : 50

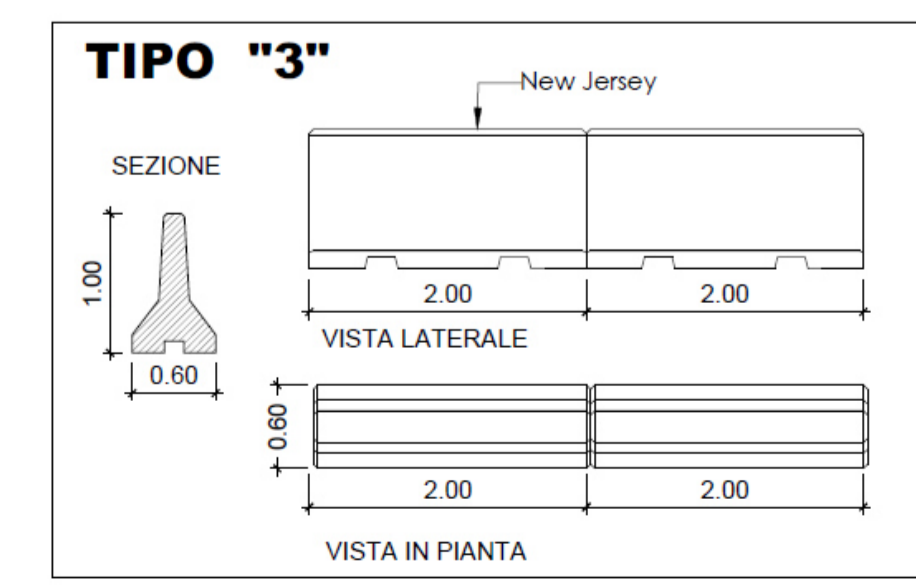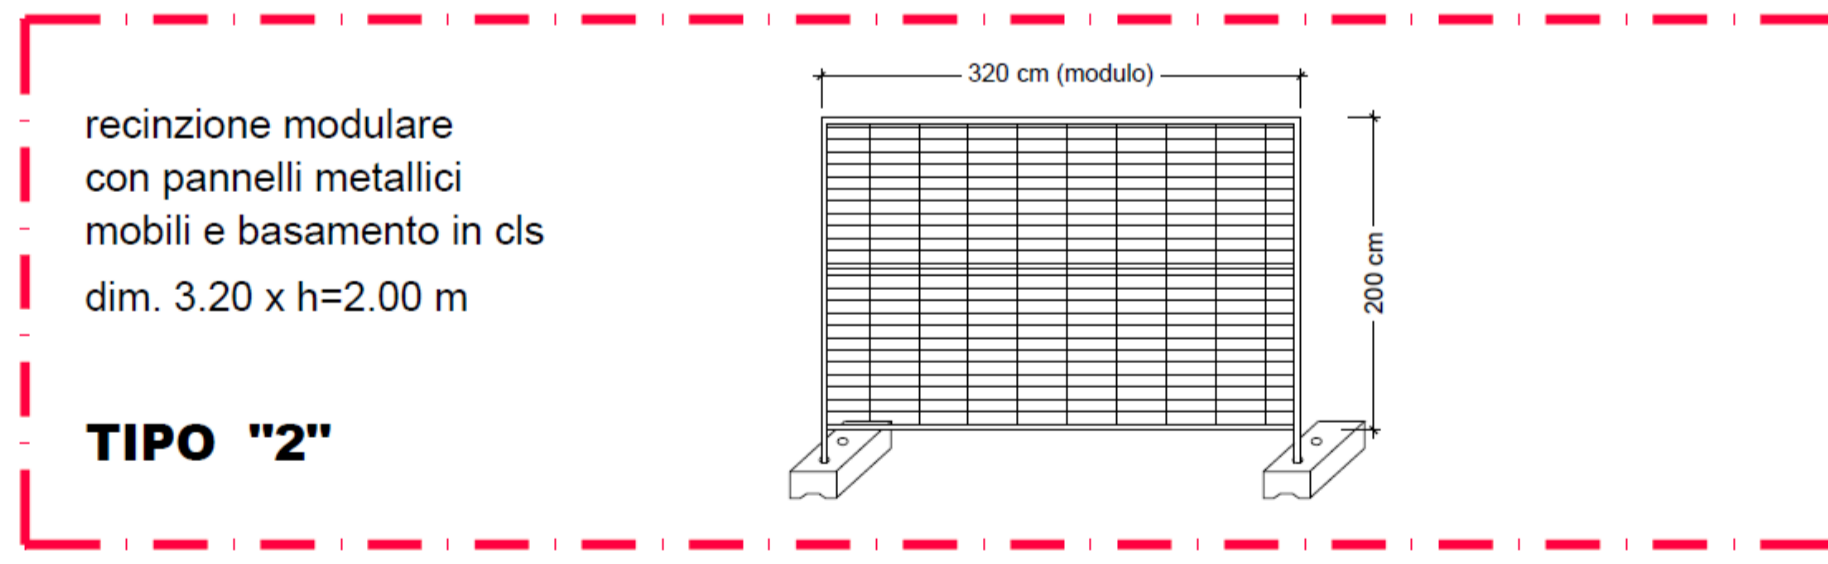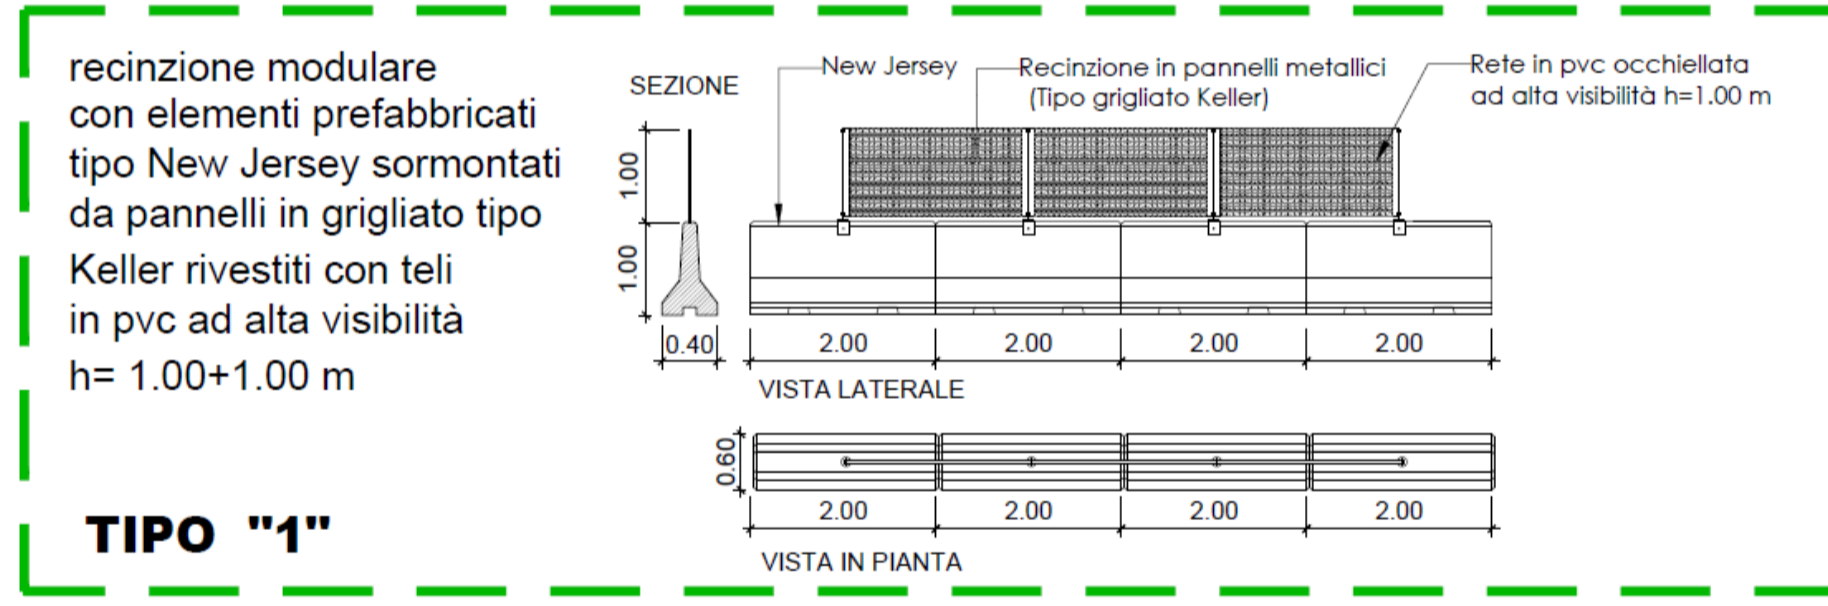

Nota:  
I PANNELLI FONDOASSORBENTI E I TELI ANTIPOLVERE SARANNO UTILIZZATI IN CORSO D' OPERA IN CONFORMITA' ALLE DISPOSIZIONI IMPARTITE DAL CSE

NOTE

- TUTTE LE COORDINATE SONO RIFERITE AL SISTEMA ETRS89 / UTM zone 32N
- TUTTE LE QUOTE SONO ESPRESSE IN m E RIFERITE AL CAPOSALDO IGM\* (RMN2)
- TUTTE LE DIMENSIONI SONO ESPRESSE IN m SALVO OVE DIVERSAMENTE SPECIFICATO
- 1.m.m. = + 0.06 RISPETTO AL CAPOSALDO IGM (RMN2)



Autorità di Sistema Portuale del Mare Adriatico centro settentrionale

PORTO DI RAVENNA

APPROFONDIMENTO CANALI CANDIANO E BAIONA, ADEGUAMENTO BANCHINE OPERATIVE ESISTENTI, NUOVO TERMINAL IN PENISOLA TRATTAROLI E RIUTILIZZO MATERIALE ESTRATTO IN ATTUAZIONE AL P.R.P. VIGENTE 2007 - I FASE - PORTO DI RAVENNA

PROGETTO ESECUTIVO

oggetto **BAN - BANCHINA "N1" - NUOVO TERMINAL CONTAINER FASI REALIZZATIVE LAY-OUT AREE DI CANTIERE (N1)**

Revisione	data	causale	redatto	verificato	approvato
0	28/07/2021	Emissione per approvazione	N. Ros	R. Bullo	T. Tassi
1	06/12/2021	Revisione per riscontro validazione	A. Pagnin	R. Bullo	T. Tassi

file 1114-E-BAN-CAN-PL-26-1.pdf codice 1114-E-BAN-CAN-PL-26-1 scala 1:500 - 1:200

responsabile delle Integrazioni Specialistiche: **Ing. Lucia de Angelis**

responsabile del Procedimento: **Ing. Matteo Graziani**

committente **Autorità di Sistema Portuale del Mare Adriatico centro settentrionale**

contraente generale **Consorzio Stabile Grandi Lavori S.c.r.l.**

**Dredging International**

Autorità di Sistema Portuale del Mare Adriatico Centro Settentrionale  
Via Carlo Cattaneo, 20  
48122 Ravenna

Consorzio Stabile Grandi Lavori Scrl  
Piazza del Popolo 18  
00187 Roma

DEHE - Dredging International NV  
Plein 102 - Oostveldt 10  
2070 Zwijndrecht - Belgium

progettisti **FSM ingegneria**

**SISPI**

FSM ingegneria S.p.A.  
Via Carlo Cattaneo, 20  
48122 Ravenna

SISPI s.r.l.  
Via F.lli Marconi 11  
48021 Nervesa

Direttore Tecnico **Dott. Ing. Filippo Busola**

Direttore Tecnico **Dott. Ing. Tommaso Tassi**

Direttore Tecnico **Dott. Ing. Marco Di Stefano**

Layout locali cantiere

1 : 200