





Planimetria di cantiere
1 : 500



AREA OPERATIVA DI CANTIERE
1 : 200

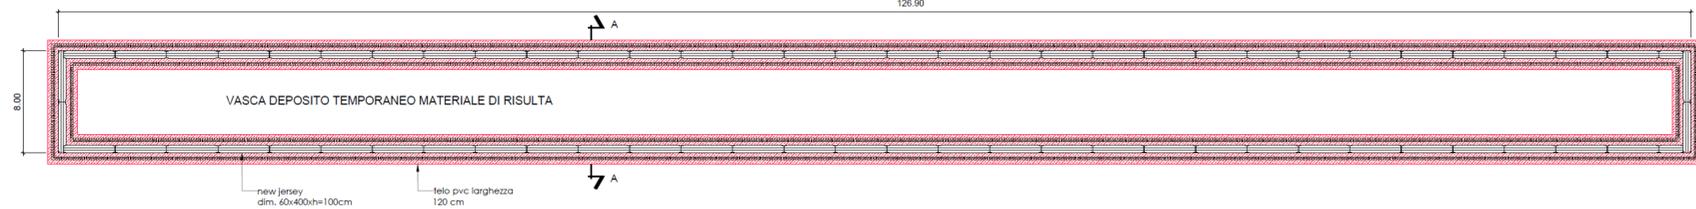


PIANTA VASCA DEPOSITO TEMPORANEO
1 : 200

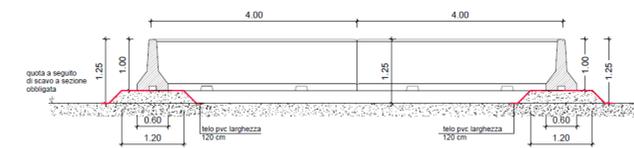


SEZIONE A-A
1 : 50


DETTAGLIO RECINZIONI

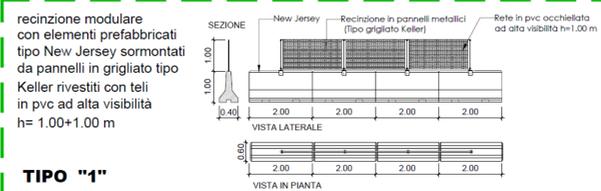

TIPO "1"

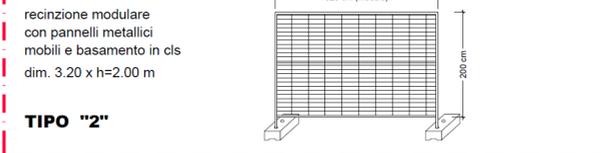

TIPO "2"

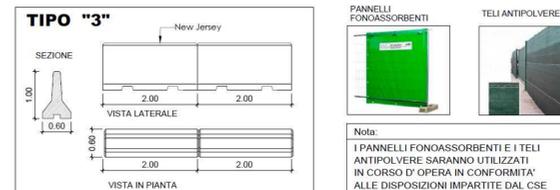

Nota:
I PANNELLI FONDOASSORBENTI E I TELI ANTIPOLVERE SARANNO UTILIZZATI IN CORSO D' OPERA IN CONFORMITA' ALLE DISPOSIZIONI IMPARTITE DAL CSE

LEGENDA

A	N.1	FRONT OFFICE 4.50 X 2.40 m EM. COVID
B	N.1	UFFICIO D.L. 9.00 X 2.40 m
C	N.1	UFFICIO TECNICO 9.00 X 2.40 m
D	N.1	MENSA 9.00 X 2.40 m
E	N.1	SPOGLIATOIO 9.00 X 2.40 m
F	N.1	SERVIZI IGIENICI 6.00 X 2.40 m
G	N.2	CONTAINER ATTREZZI 6.00 X 2.40 m
H	N.2	WC CHIMICO 1.10 X 1.10 m
I	N.4	VASCHE CUBETTI C.A. 1.60 x 0.80 m
L	N.1	BANCO PRESSA PER CLS 1.60 x 0.80 m

NOTE

- TUTTE LE COORDINATE SONO RIFERITE AL SISTEMA ETRS89 / UTM zone 32N
- TUTTE LE QUOTE SONO ESPRESSE IN m E RIFERITE AL CAPOALDO IGM* (RMN2)
- TUTTE LE DIMENSIONI SONO ESPRESSE IN m SALVO OVE DIVERSAMENTE SPECIFICATO
- I.m.m. = + 0.06 RISPETTO AL CAPOALDO IGM (RMN2)



Autorità di Sistema Portuale del Mare Adriatico centro settentrionale



APPROFONDIMENTO CANALI CANDIANO E BAIONA, ADEGUAMENTO BANCHINE OPERATIVE ESISTENTI, NUOVO TERMINAL IN PENISOLA TRATTAROLI E RIUTILIZZO MATERIALE ESTRATTO IN ATTUAZIONE AL P.R.P VIGENTE 2007 - I FASE - PORTO DI RAVENNA

PROGETTO ESECUTIVO

oggetto BAN - BANCHINA "N2" - NUOVO TERMINAL CONTAINER FASI REALIZZATIVE LAY-OUT AREE DI CANTIERE - NUOVO TERMINAL CONTAINER

file 1114-E-BAN-CAN-PL-27-0.pdf codice 1114-E-BAN-CAN-PL-27-0 scala 1:500 - 1:200

Revisione	data	causale	redatto	verificato	approvato
0	28/07/2021	Emissione per approvazione	M. Volpe	R. Bullo	T. Tassi
1	06/12/2021	Revisione per riscontro validazione	A. Pagnin	R. Bullo	T. Tassi

responsabile delle integrazioni Specialistiche: Ing. Lucia de Angelis
responsabile del Procedimento: Ing. Matteo Graziani

commitente:

contraente generale:

progettisti: