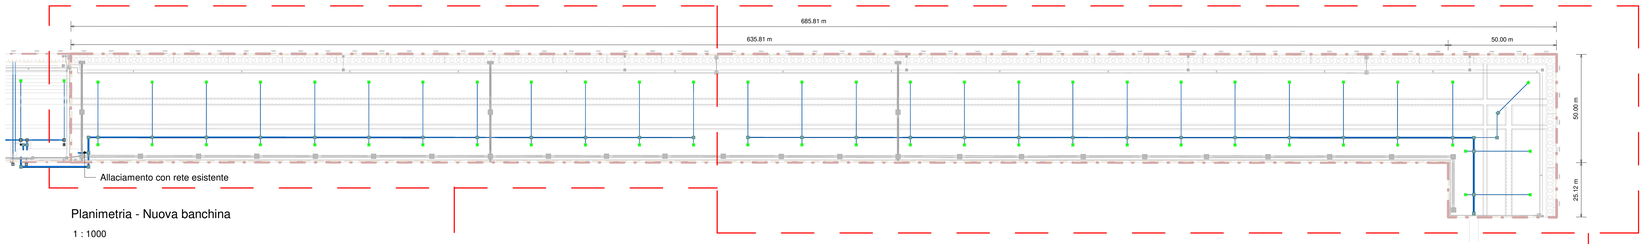

Planimetria - Nuova banchina

1 : 1000

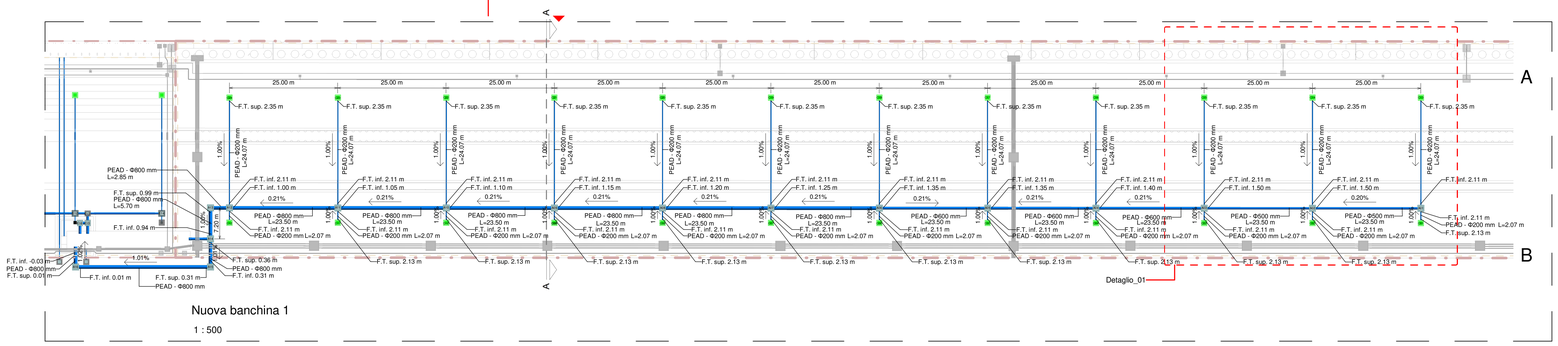

Nuova banchina 1

1 : 500

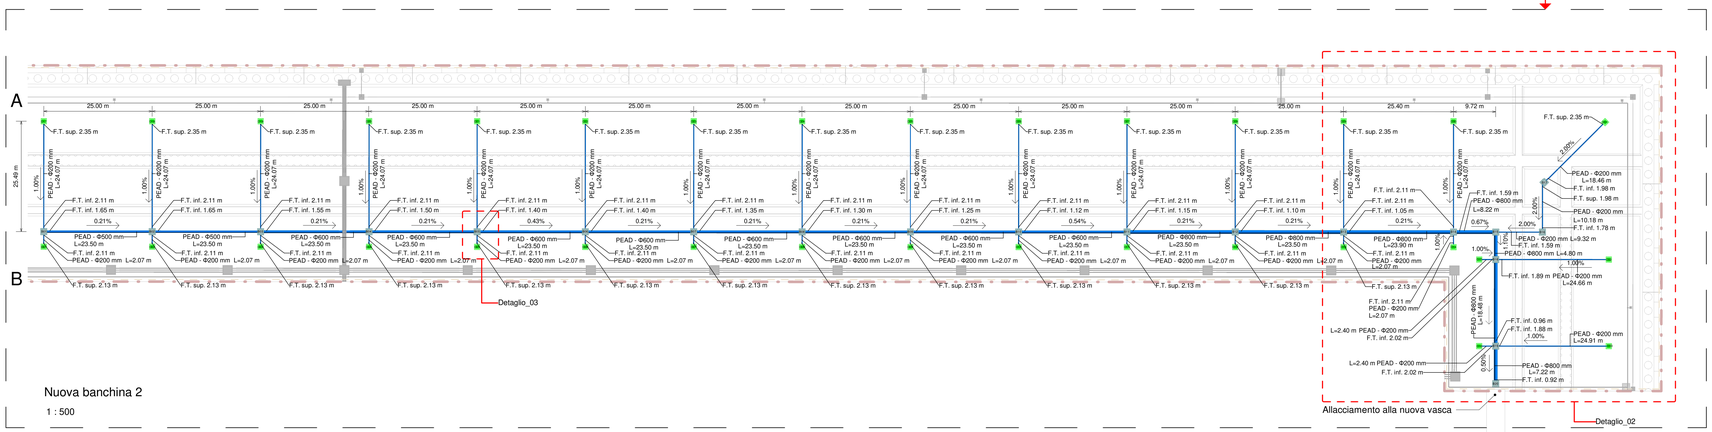

Nuova banchina 2

1 : 500

Sezione A-A

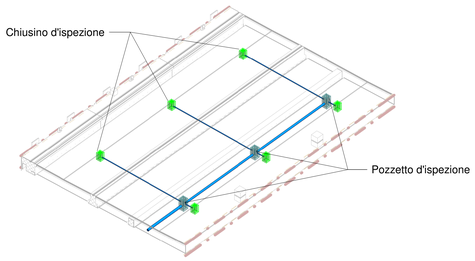

Detaglio_01 Particolare Banchina

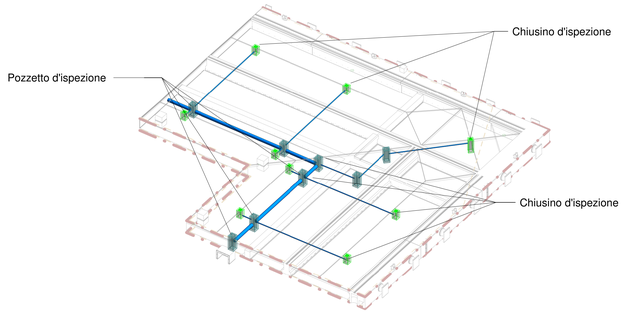

Detaglio_02 Particolare Banchina

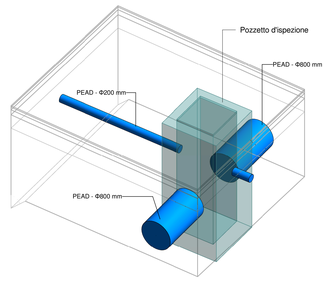

Detaglio_03 Particolare Banchina

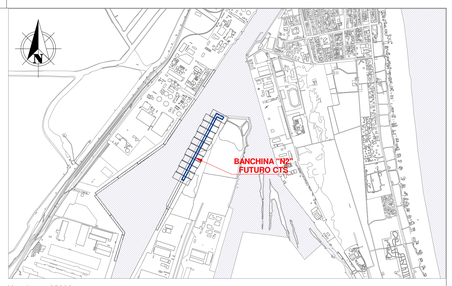

Keyplan 1: 25000

Legenda

Acque meteoriche

Legenda Pozzetti

Pozzetto d'ispezione nuovo 1000x1000 mm con chiusino in ghisa sferoidale cl F900

Pozzetto d'ispezione 800x800 mm con griglia in ghisa sferoidale cl. F900

NOTE

1. TUTTE LE COORDINATE SONO RIFERITE AL SISTEMA ETRS89 / UTM zone 32N
2. TUTTE LE QUOTE SONO ESPRESSE IN m E RIFERITE AL CAPOSALDO IGM* (RMN2)
3. TUTTE LE DIMENSIONI SONO ESPRESSE IN m SALVO OVE DIVERSAMENTE SPECIFICATO
4. l.m.m. = + 0.06 RISPETTO AL CAPOSALDO IGM (RMN2)

HUB PORTUALE ravenna

Autorità di Sistema Portuale del Mare Adriatico centro settentrionale

PORTO DI RAVENNA

APPROFONDIMENTO CANALI CANDIANO E BAIONA, ADEGUAMENTO BANCHINE OPERATIVE ESISTENTI, NUOVO TERMINAL IN PENISOLA TRATTAROLI E RIUTILIZZO MATERIALE ESTRATTO IN ATTUAZIONE AL P.R.P VIGENTE 2007 - I FASE - PORTO DI RAVENNA

PROGETTO ESECUTIVO

oggetto BAN - BANCHINA "N1" - NUOVO TERMINAL CONTAINER
SMALTIMENTO ACQUE METEORICHE
PLANIMETRIA, SEZIONI E DETTAGLI IMPIANTI ACQUE METEORICHE (N2)

file	codice	scala
1114-E-BAN-IDR-PZ-21-1	1114-E-BAN-IDR-PZ-21-1	1:500

Revisione	data	causale	redatto	verificato	approvato
1	28/07/2021	Emissione per approvazione	W.Muzzafar	R.Bullo	T.Tassi
1	06/12/2021	Revisione per riscontro validazione	I. Cagnin	R. Bullo	T. Tassi

responsabile delle Integrazioni Specialistiche: **Ing. Lucia de Angelis**

responsabile del Procedimento: **Ing. Matteo Graziani**

committente

Autorità di Sistema Portuale del Mare Adriatico centro settentrionale
Autorità di Sistema Portuale del Mare Adriatico Centro Settentrionale
Via Antonio Gramsci, 31
48122 Ravenna

contraente generale

Consorzio Stabile Grandi Lavori S.c.r.l.
Consorzio Stabile Grandi Lavori Scrl
Piazza dei Popoli 18
00187 Roma

Dredging International
DEME - Dredging International NV
Haven 1025 - Scheldedijk 30
2070 Zwijndrecht - Belgium

progettisti

TECHNITAL
Technital S.p.A.
Via Carlo Cattaneo, 20
37121 Verona
Direttore Tecnico
Dott. Ing. Filippo Busola

F&M ingegneria
F&M Ingegneria SpA
Via Belvedere 8/10
35035 Mirano (VE)
Direttore Tecnico
Dott. Ing. Tommaso Tassi

SISPI
SISPI srl
Via Filangieri 11
80121 Napoli
Direttore Tecnico
Dott. Ing. Marco Di Stefano