CABINA ANTINCENDIO
ARMATURA MURO DI SOSTEGNO – SEZIONE A–A

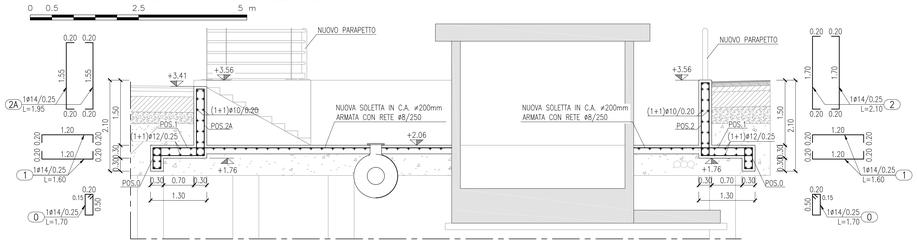

KEY-PLAN

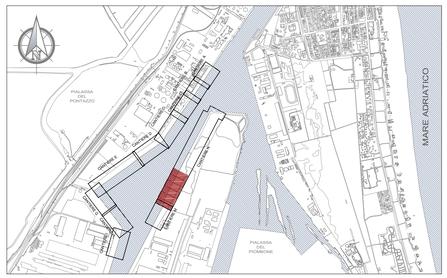

MURO DI SOSTEGNO
ARMATURA

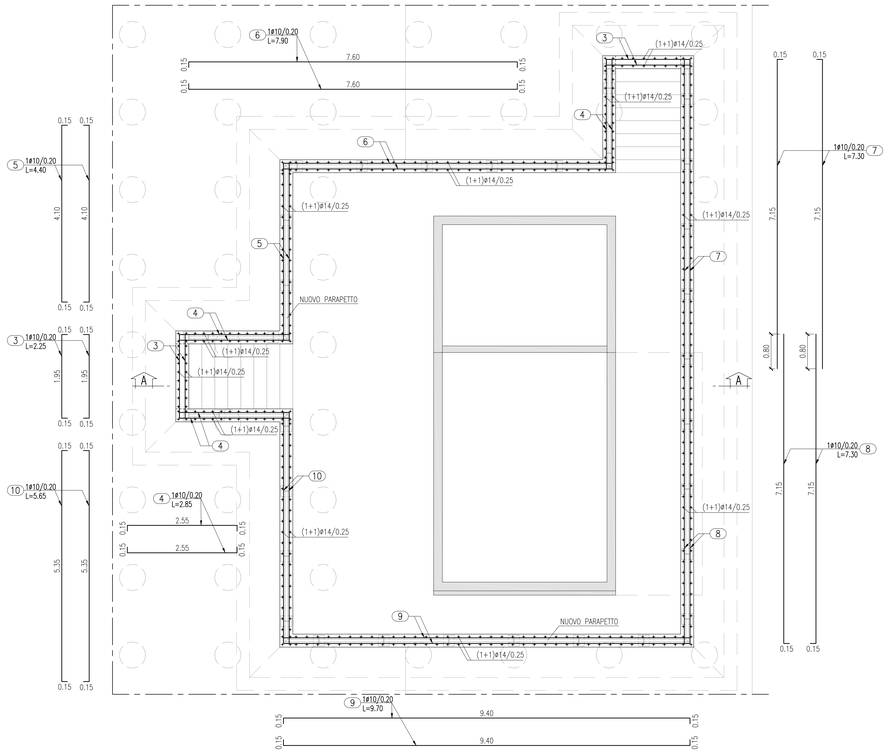

FONDAZIONE MURO DI SOSTEGNO
ARMATURA

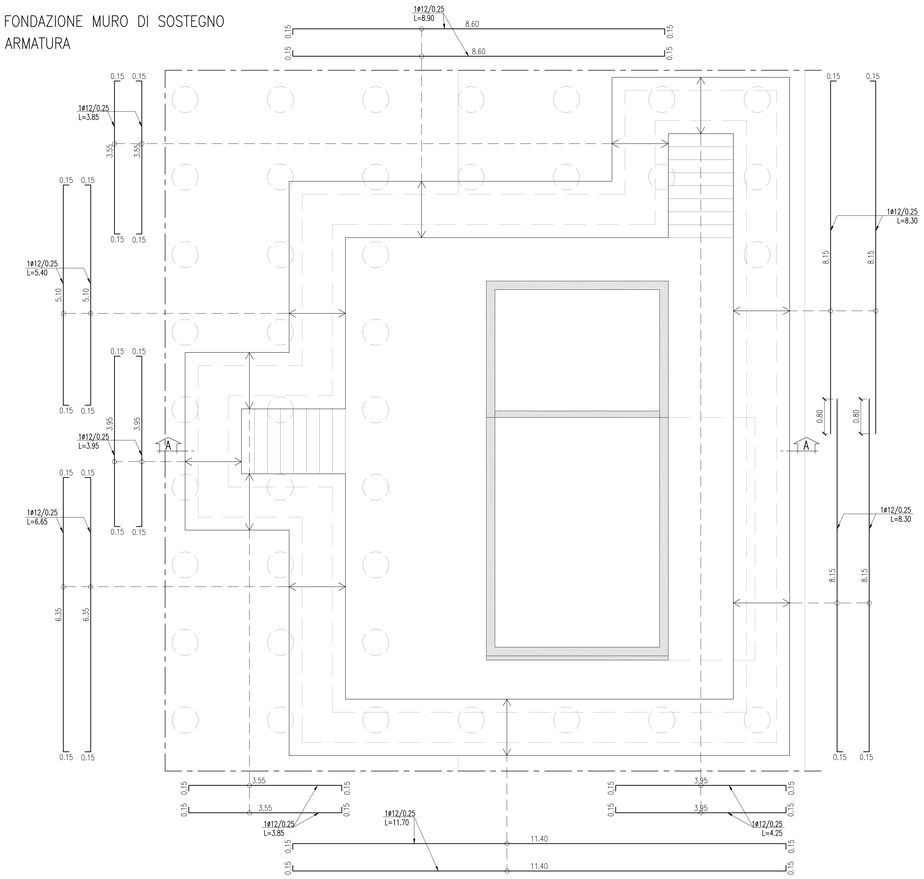

NOTA

- ADEGUARE LA POSIZIONE DELLE BARRE DI ARMATURE IN FUNZIONE DELLE REALI GEOMETRIE ESISTENTI
- CONSENTIRE FLESSIBILITA' SUL TRACCIAMENTO DELLE OPERE DI FONDAZIONE
- PER LE PRESCRIZIONI DEI MATERIALI SI RIMANDA ALLA TAVOLA "1114-E-BAN-STR-RC-02-0"
- PALI Ø1800: TUBI E LAMIERINI CON VIBROINFISSIONE

NOTE

1. TUTTE LE COORDINATE SONO RIFERITE AL SISTEMA ETRS89 / UTM zone 32N
2. TUTTE LE QUOTE SONO ESPRESSE IN m E RIFERITE AL CAPOSALDO IGM* (RMN2)
3. TUTTE LE DIMENSIONI SONO ESPRESSE IN m SALVO OVE DIVERSAMENTE SPECIFICATO
4. l.m.m. = + 0.06 RISPETTO AL CAPOSALDO IGM (RMN2)

IMPIANTO DI TRATTAMENTO ACQUE DI PRIMA PIOGGIA
ARMATURA MURO DI SOSTEGNO – SEZIONE A–A

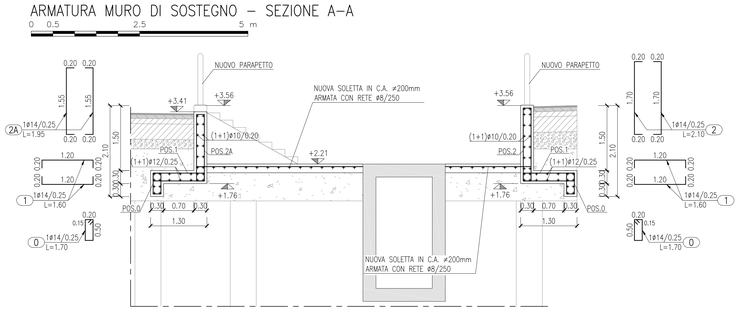

MURO DI SOSTEGNO
ARMATURA

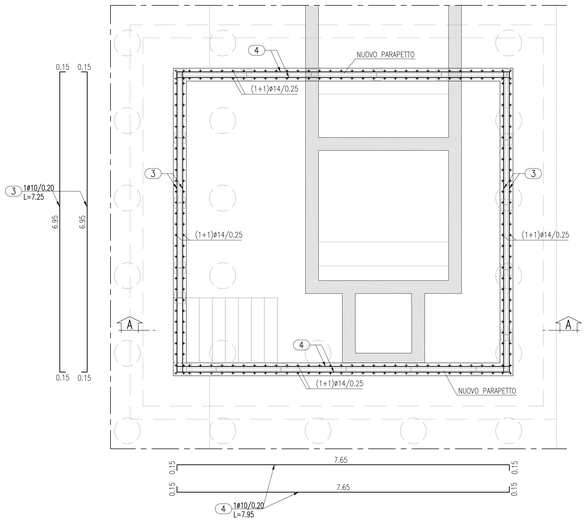

FONDAZIONE MURO DI SOSTEGNO
ARMATURA

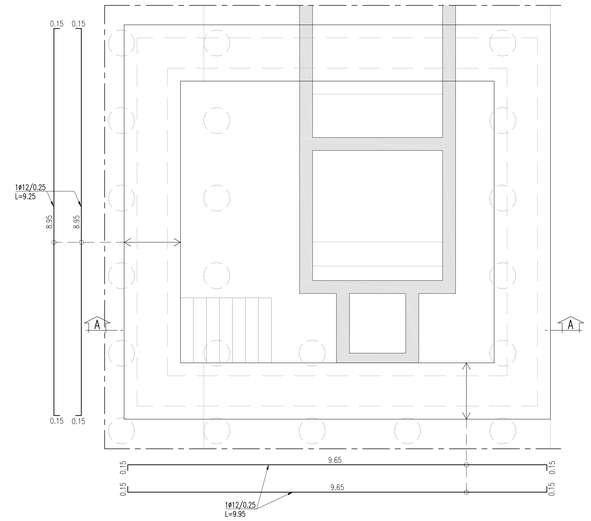

HUB PORTUALE ravenna

Autorità di Sistema Portuale del Mare Adriatico centro settentrionale

PORTO DI RAVENNA

APPROFONDIMENTO CANALI CANDIANO E BAIONA, ADEGUAMENTO BANCHINE OPERATIVE ESISTENTI, NUOVO TERMINAL IN PENISOLA TRATTAROLI E RIUTILIZZO MATERIALE ESTRATTO IN ATTUAZIONE AL P.R.P VIGENTE 2007 - I FASE - PORTO DI RAVENNA

PROGETTO ESECUTIVO

oggetto: BAN - BANCHINA "N1" - NUOVO TERMINAL CONTAINER
STRUTTURE
MURO DI SOSTEGNO CABINA ANTINCENDIO E VASCA DI PRIMA PIOGGIA

file: 1114-E-BAN-STR-CA-01-2.dwg
codice: 1114-E-BAN-STR-CA-01-2
scala: 1:50

Revisione	data	causale	redatto	verificato	approvato
0	28/07/2021	Emissione per approvazione	I. Cagnin	L. Masiero	T. Tassi
1	15/09/2021	Emissione per approvazione	I. Cagnin	L. Masiero	T. Tassi
2	06/12/2021	Revisione per riscontro validazione	I. Cagnin	L. Masiero	T. Tassi

responsabile delle Integrazioni Specialistiche: **Ing. Lucia de Angelis**

responsabile del Procedimento: **Ing. Matteo Graziani**

committente

Autorità di Sistema Portuale del Mare Adriatico centro settentrionale
Autorità di Sistema Portuale del Mare Adriatico Centro Settentrionale
Via Antonio Gramsci, 31
48122 Ravenna

contraente generale

Consorzio Stabile Grandi Lavori S.c.r.l.
Consorzio Stabile Grandi Lavori Scrl
Piazza dei Prisco 18
00187 Roma

Dredging International
DEME - Dredging International NV
Haven 1025 - Scheldedijk 30
2070 Zwijndrecht - Belgium

progettisti

Technital S.p.A.
Via Lombardia, Primiero, 20
37121 Verona

Direttore Tecnico
Dott. Ing. Filippo Busola

F&M Ingegneria SpA
Via Dante Alighieri, 11
30035 Mirano (VE)

Direttore Tecnico
Dott. Ing. Tommaso Tassi

SISPI Ingegneria
SISPI srl
Via Dante Alighieri 11
80057 Sapri

Direttore Tecnico
Dott. Ing. Marco Di Stefano