

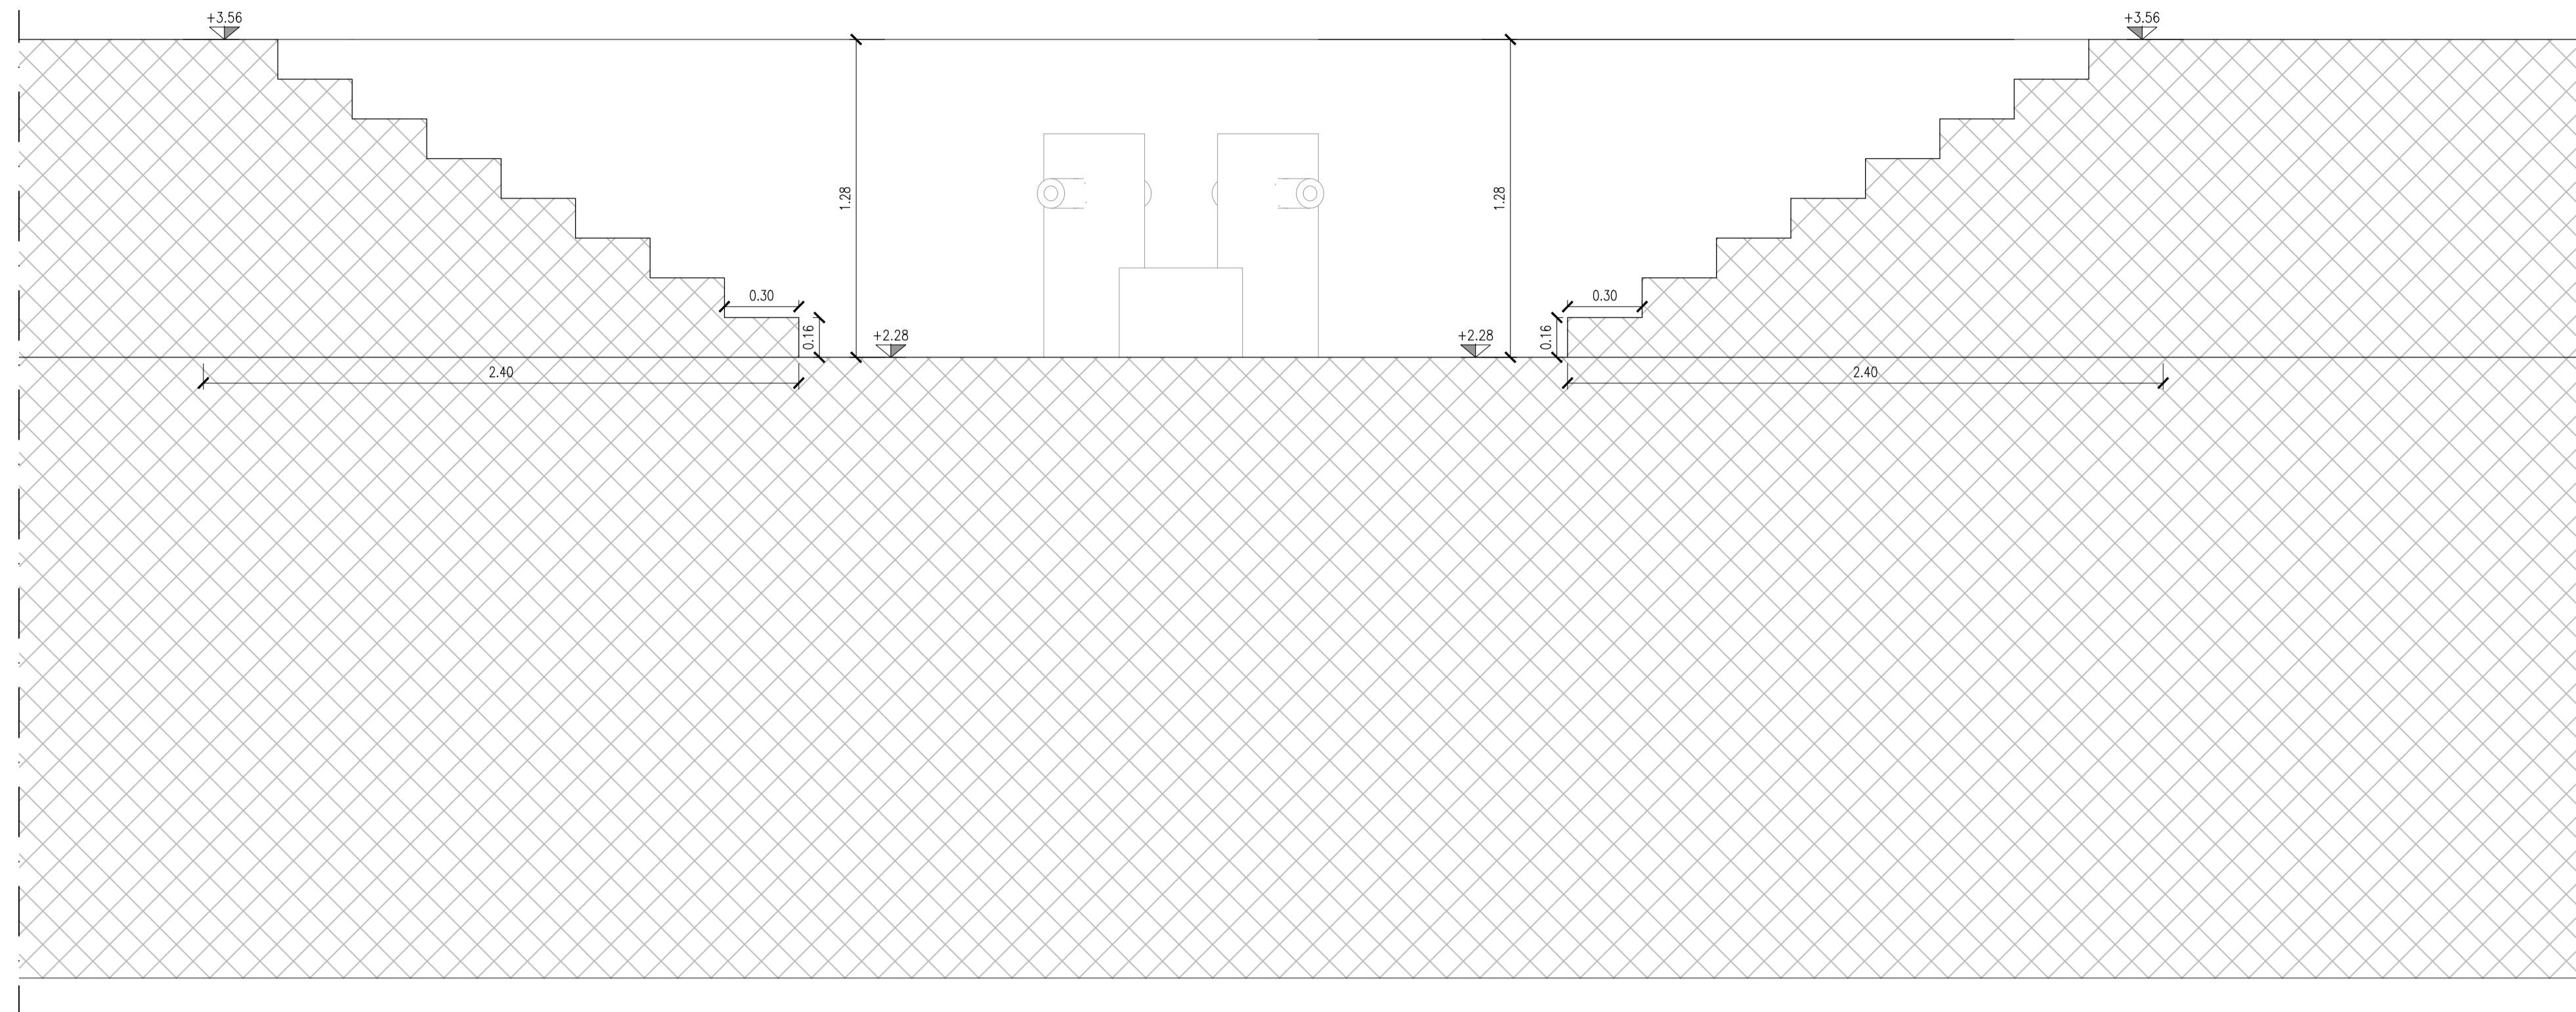
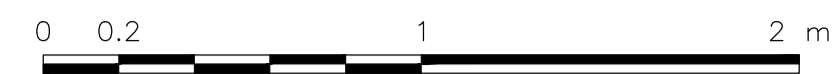



SEZIONE TIPOLOGICA SCALA
SEZIONE D-D

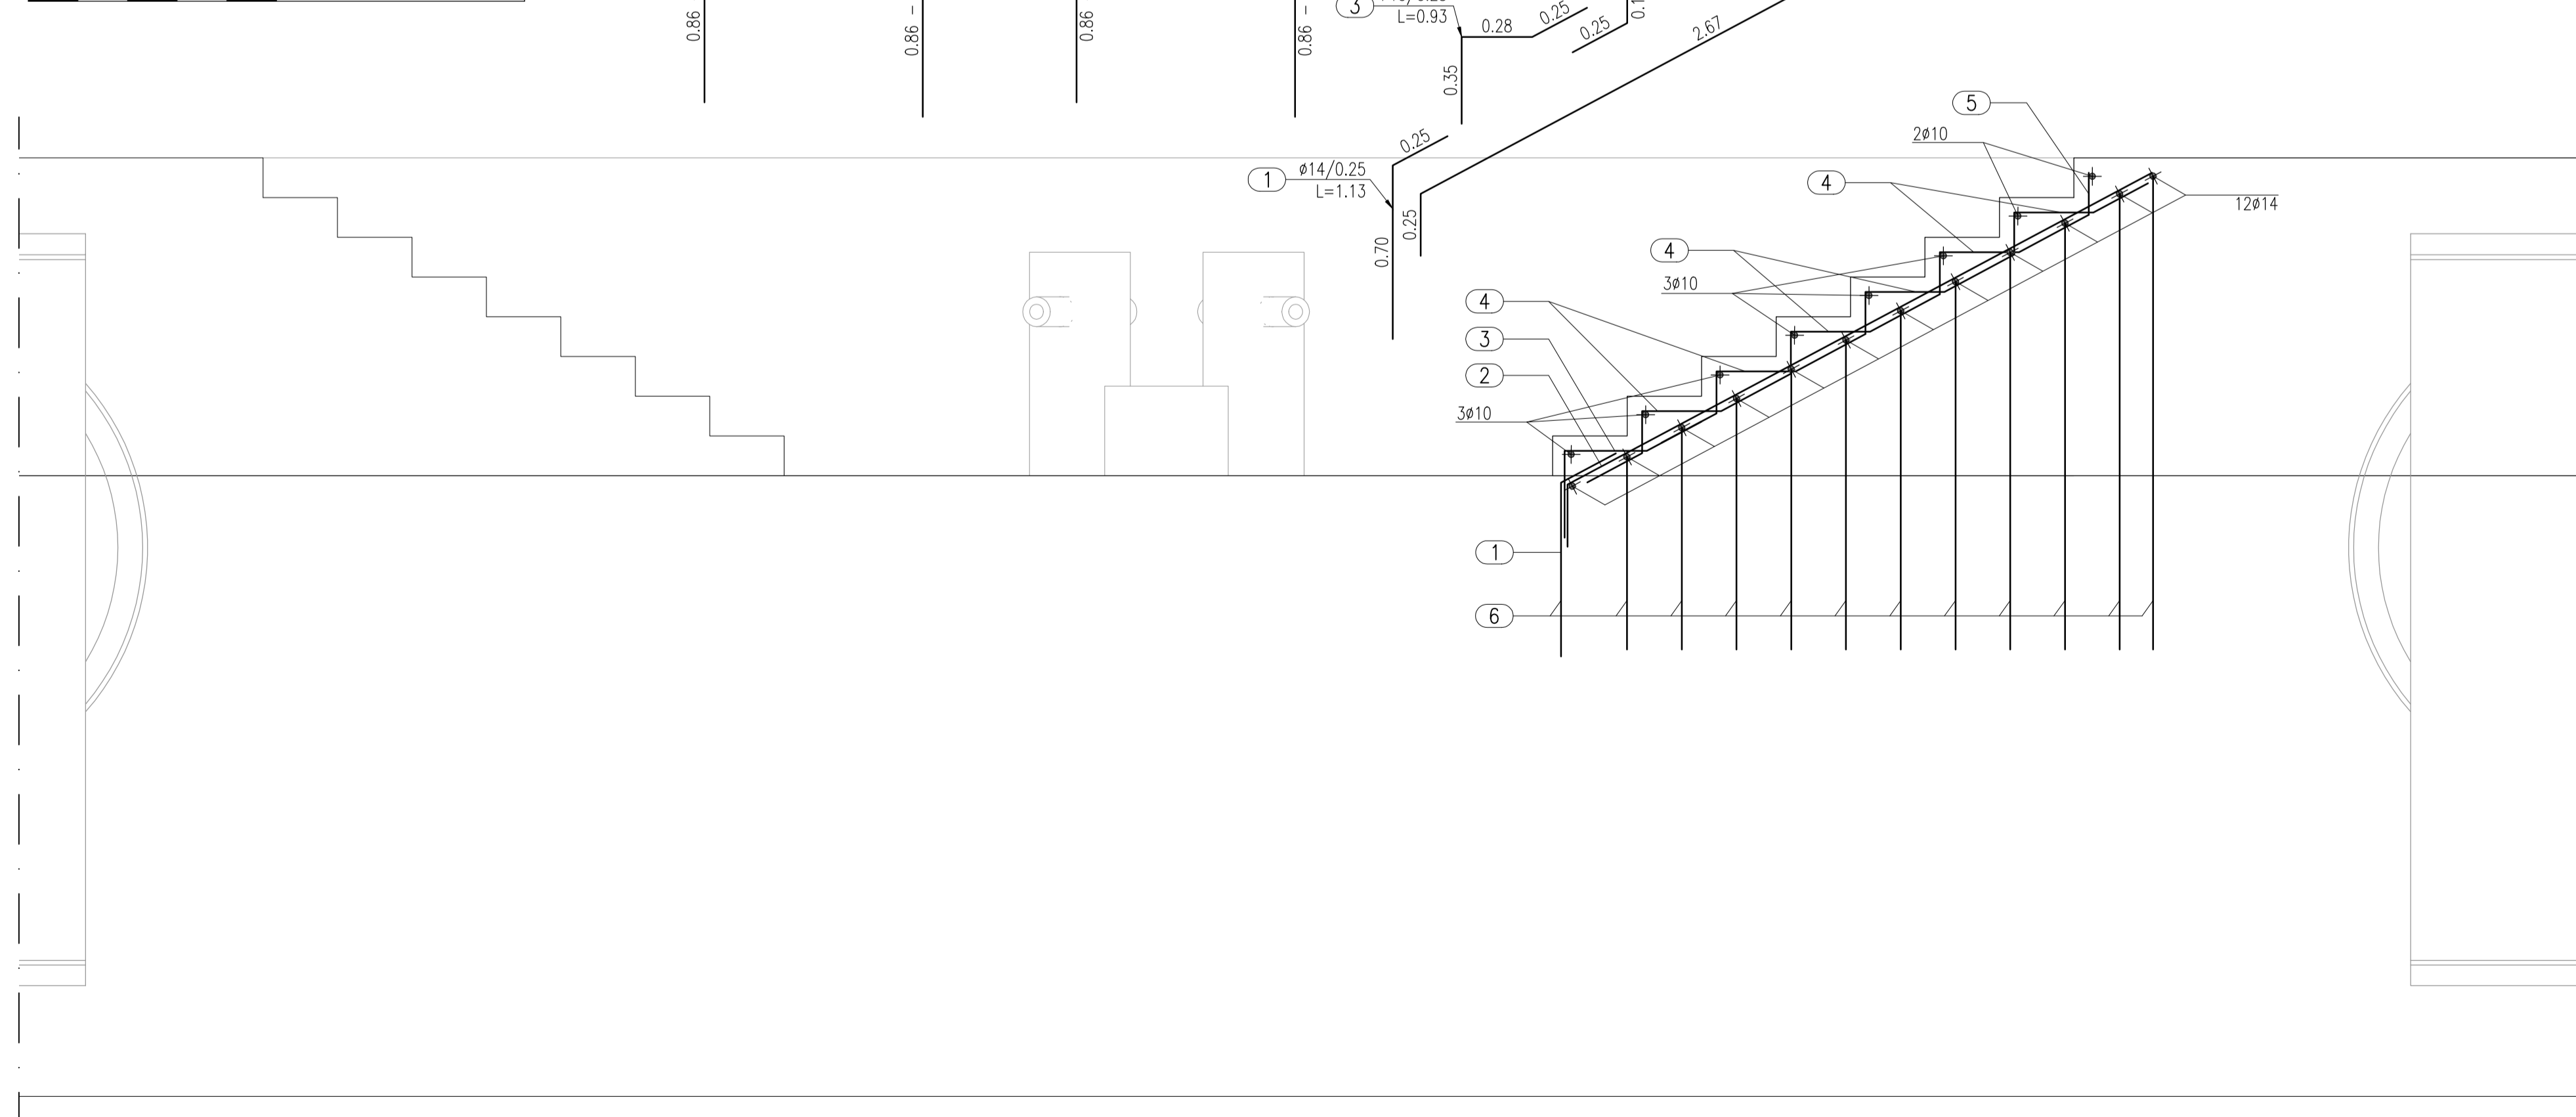

SEZIONE TIPOLOGICA SCALA
SEZIONE D-D
ARMATURA

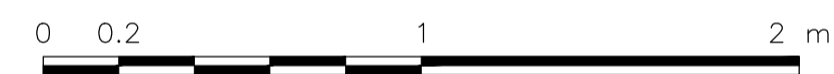

KEY-PLAN

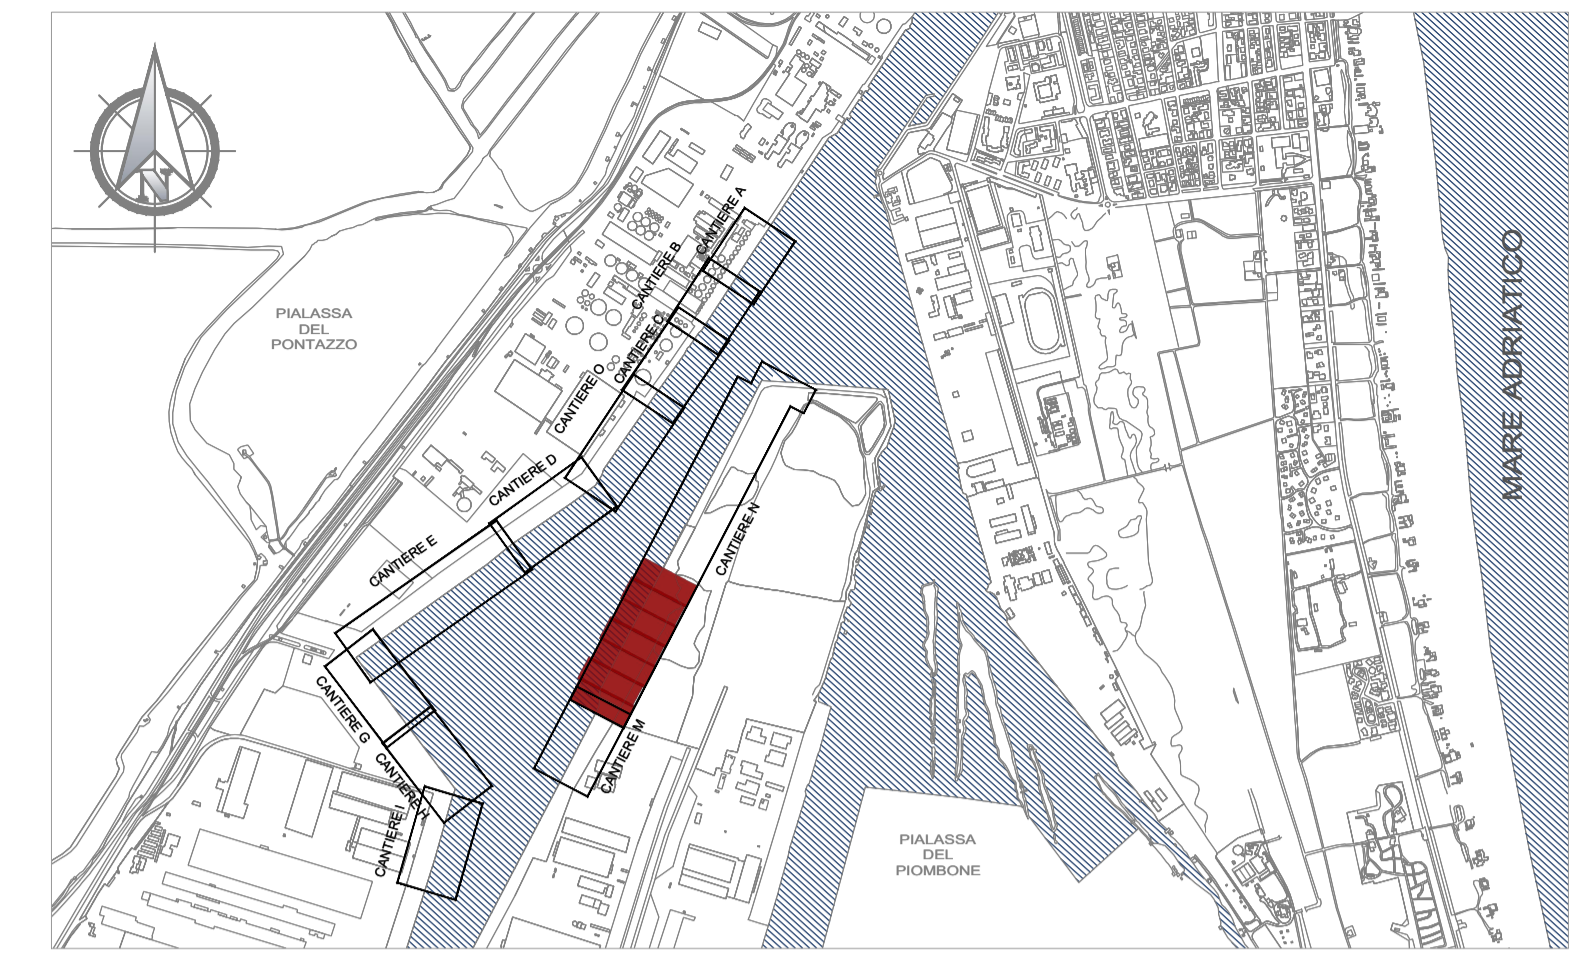

NOTE

1. TUTTE LE COORDINATE SONO RIFERITE AL SISTEMA ETRS89 / UTM zone 32N
2. TUTTE LE QUOTE SONO ESPRESSE IN m E RIFERITE AL CAPOSALDO IGM* (RMN2)
3. TUTTE LE DIMENSIONI SONO ESPRESSE IN m SALVO OVE DIVERSAMENTE SPECIFICATO
4. I.m.m. = + 0.06 RISPETTO AL CAPOSALDO IGM (RMN2)

HUB
PORTUALE
ravenna



APPROFONDIMENTO CANALI CANDIANO E BAIONA, ADEGUAMENTO BANCHINE OPERATIVE ESISTENTI, NUOVO TERMINAL IN PENISOLA TRATTAROLI E RIUTILIZZO MATERIALE ESTRATTO IN ATTUAZIONE AL P.R.P VIGENTE 2007 - I FASE - PORTO DI RAVENNA

PROGETTO ESECUTIVO

oggetto **BAN - BANCHINA "N1" - NUOVO TERMINAL CONTAINER**
STRUTTURE
SCALE - CARPENTERIE E ARMATURE

file 1114-E-BAN-STR-CA-02-A.dwg codice 1114-E-BAN-STR-CA-02-A scala 1:20

Revisione	data	causale	redatto	verificato	approvato
0	28/07/2021	Emissione per approvazione	F. Mason	L. Masiero	T. Tassi

responsabile delle Integrazioni Specialistiche: **Ing. Lucia de Angelis**
responsabile del Procedimento: **Ing. Matteo Graziani**

committente _____ contraente generale _____



Tecentral S.p.A.
Via Carlo Cattaneo, 20
37121 Verona
Direttore Tecnico
Dott. Ing. Filippo Busola

FSM Ingegneria
S.M. Mauriziana Park
Via Savadara 9/10
35038 Mirano (PD)
Direttore Tecnico
Dott. Ing. Tommaso Tassi

SISPI srl
Via Filangieri 11
80131 Napoli
Direttore Tecnico
Dott. Ing. Marco Di Stefano