


Pianta - Stato di progetto - Quadranti 5-6 - Vista dall'alto  
1 : 200

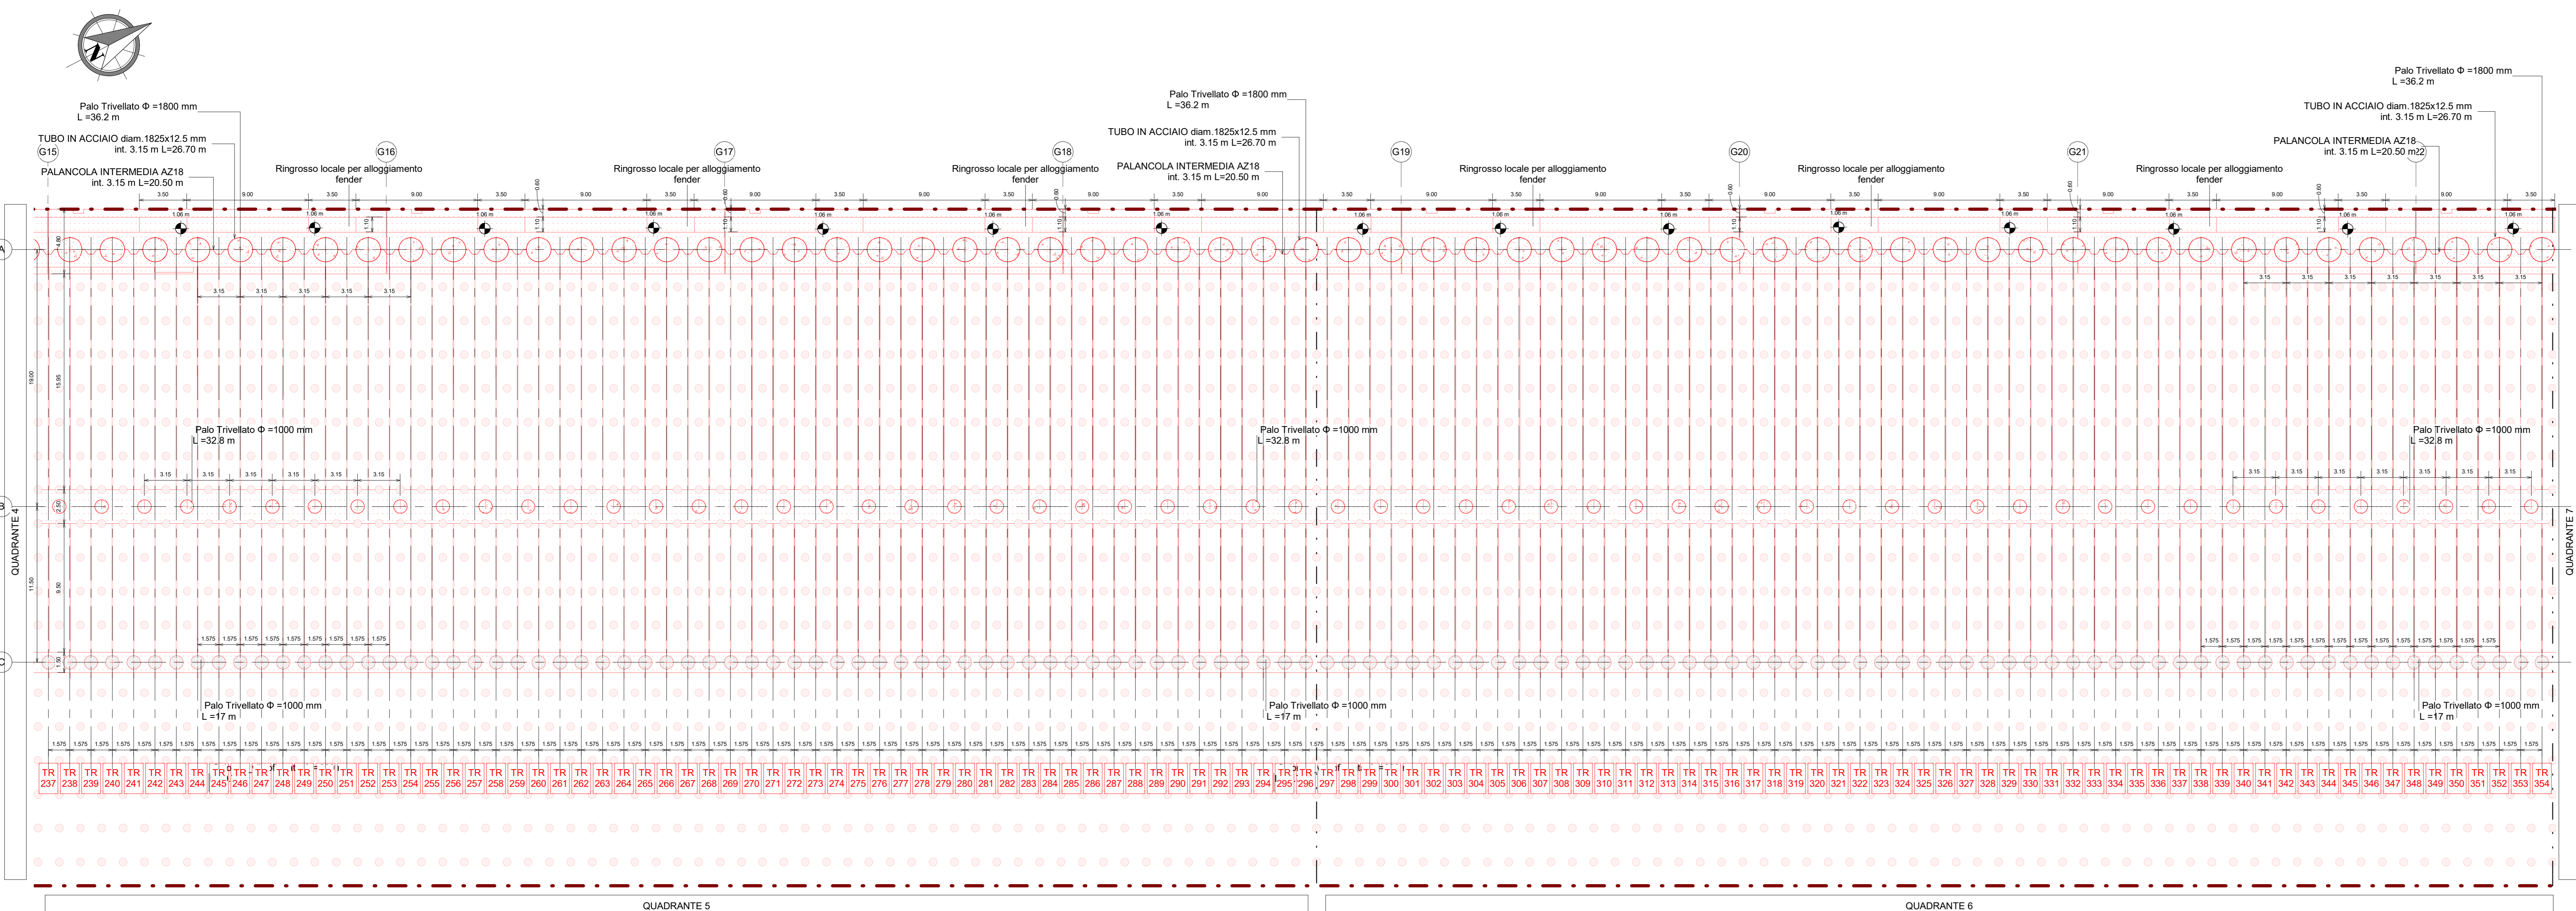

Pianta - Stato di progetto - Quadranti 5-6 - Vista dal basso  
1 : 200

