

Coordinate punti topografici da rilievo


	E/O	N/S
P15	759137.5665	4929254.9344
P16	759277.2128	4929521.7637

Coordinate pali di fondazione - Riga 01


	E/O	N/S
B001	759145.825	4929254.05
C001	759148.48	4929252.566
D001	759151.296	4929251.082
E001	759154.131	4929249.599
F001	759157.509	4929245.81

Coordinate pali di fondazione - Riga 84

	E/O	N/S
B084	759283.406	4929517.315
C084	759286.241	4929515.831
D084	759289.077	4929514.348
E084	759291.912	4929512.864
F084	759248.81	4929420.263

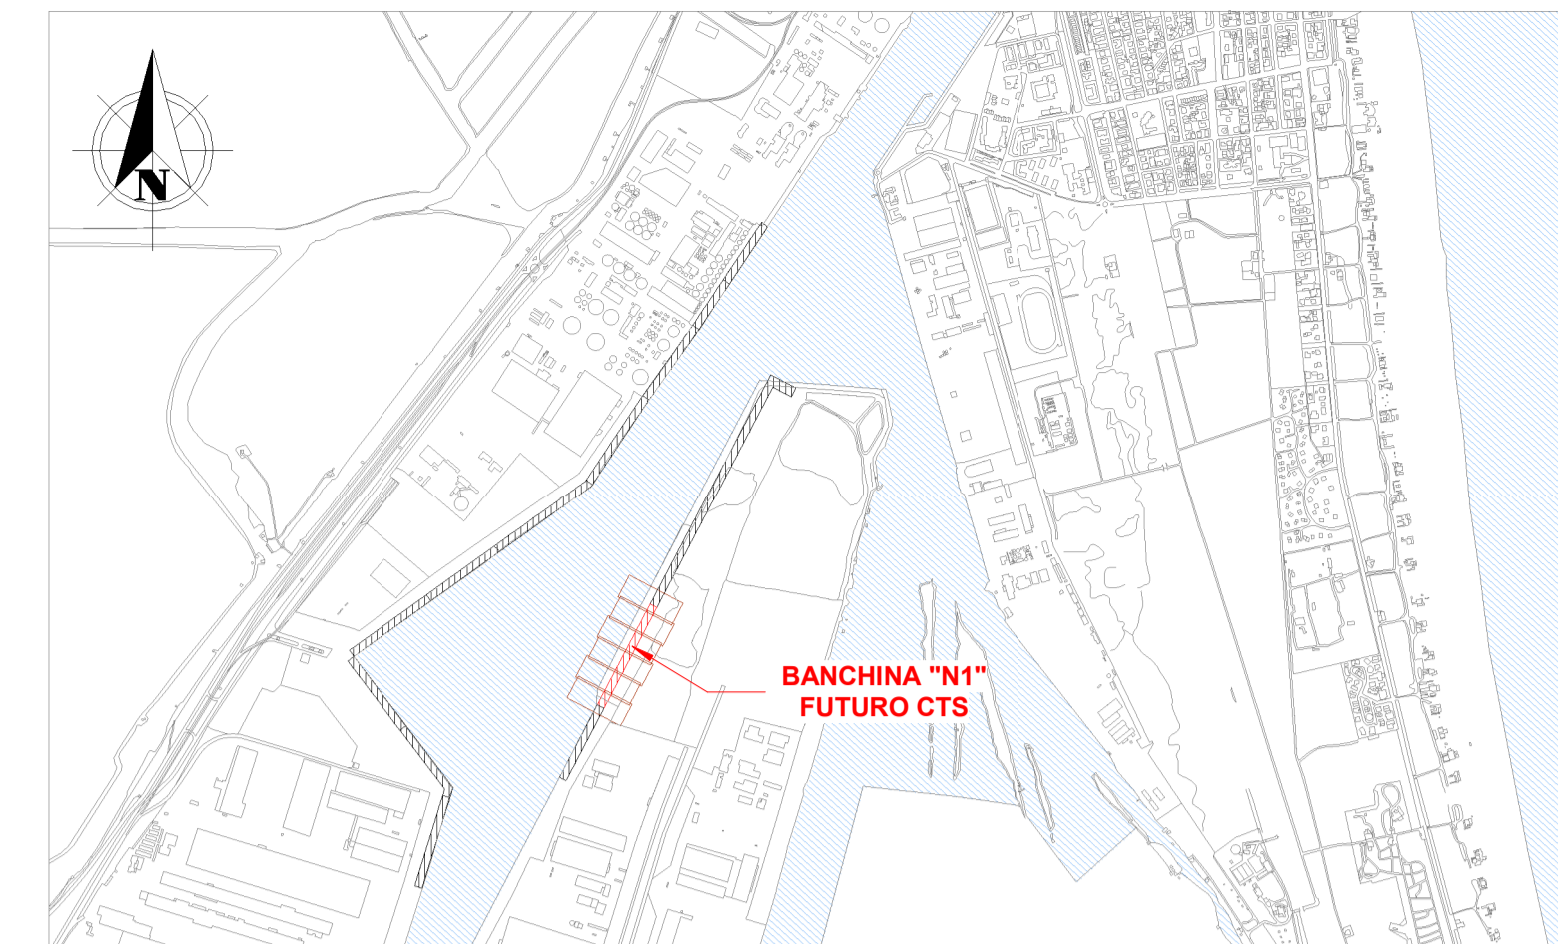

Keyplan 1: 25000

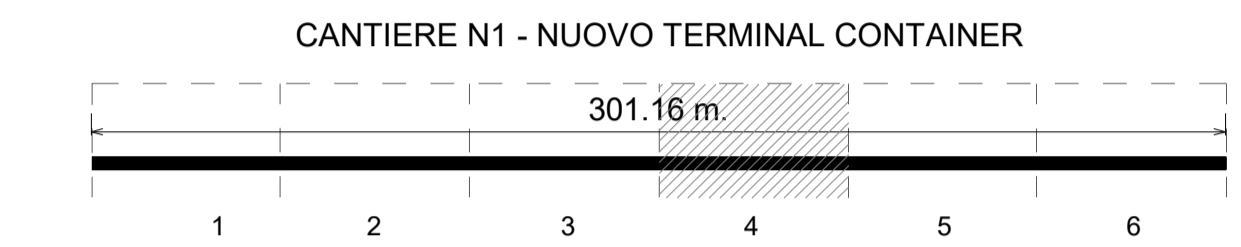

LEGENDA

- - -	Limite area di cantiere	[Red outline]	Nuove opere
An°	n° Palo di nuova realizzazione	[Green dashed line]	Giunto strutturale
An°	n° Palo esistente	[Hatched area]	Scavo
TR n°	n° Tirante esistente da rimuovere e da rimontare dopo la realizzazione dei pali	[Grey area]	Esistente
TR n° SDF	n° Tirante esistente		

NOTE

- TUTTE LE COORDINATE SONO RIFERITE AL SISTEMA ETRS89 / UTM zone 32N
- TUTTE LE QUOTE SONO ESPRESSE IN m E RIFERITE AL CAPOALDO IGM* (RMN2)
- TUTTE LE DIMENSIONI SONO ESPRESSE IN m SALVO OVE DIVERSAMENTE SPECIFICATO
- l.m.m. = + 0.06 RISPETTO AL CAPOALDO IGM (RMN2)



APPROFONDIMENTO CANALI CANDIANO E BAIONA, ADEGUAMENTO BANCHINE OPERATIVE ESISTENTI, NUOVO TERMINAL IN PENISOLA TRATTAROLI E RIUTILIZZO MATERIALE ESTRATTO IN ATTUAZIONE AL P.R.P VIGENTE 2007 - I FASE - PORTO DI RAVENNA

PROGETTO ESECUTIVO

oggetto **BAN - BANCHINA "N1" - NUOVO TERMINAL CONTAINER STRUTTURE PLANIMETRIA DI TRACCIAMENTO SCAVI E DELLE NUOVE COSTRUZIONI - QUADRANTE 4 (N1)**

file 1114-E-BAN-STR-PL-11-0.pdf codice 1114-E-BAN-STR-PL-11-0 scala 1:100

Revisione	data	causale	redatto	verificato	approvato
0	28/07/2021	Emissione per approvazione	R. Bullo	R. Bullo	T. Tassi

responsabile delle Integrazioni Specialistiche: Ing. Lucia de Angelis

responsabile del Procedimento: Ing. Matteo Graziani

committente _____ contraente generale _____



progettisti _____

