



Sezione A'-A'
1 : 100

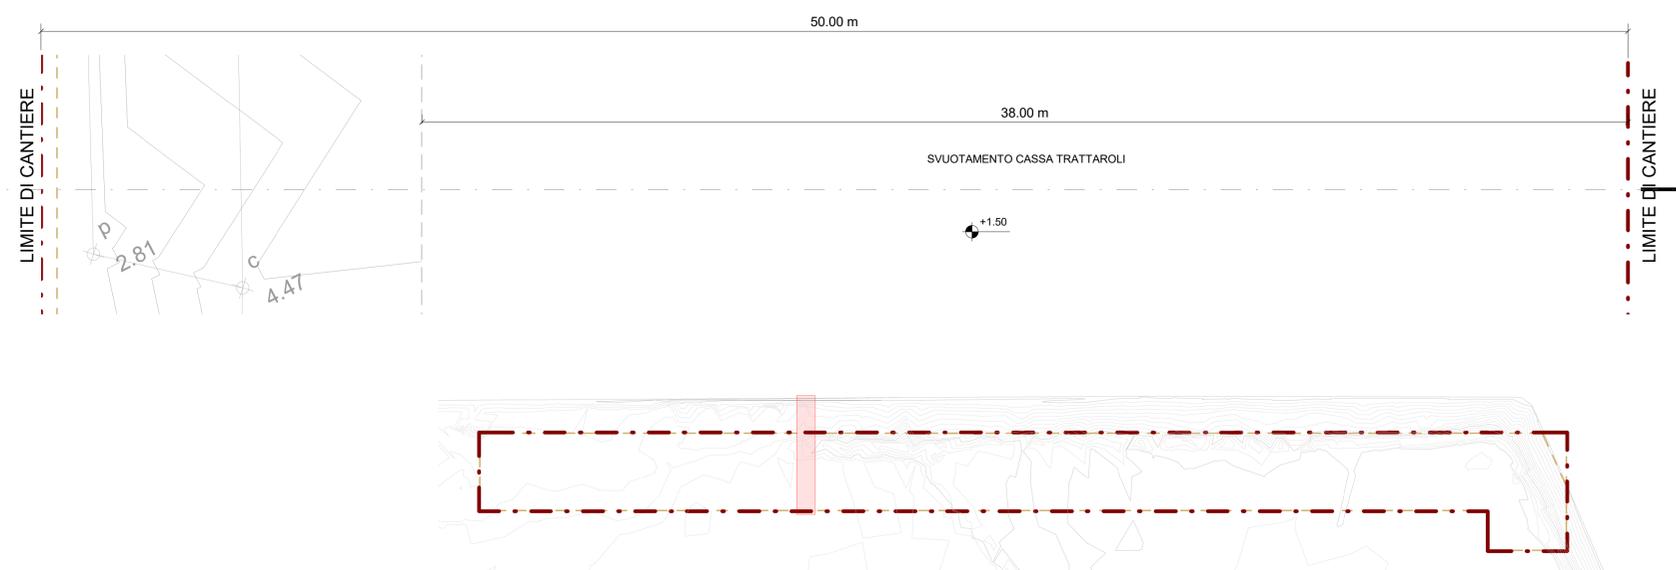

Keyplan
1 : 100



Keyplan generale
1 : 2000

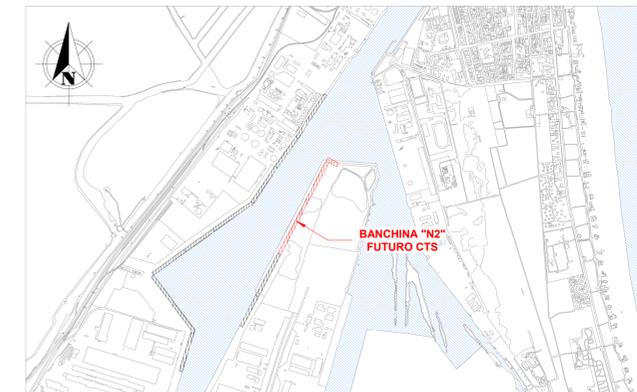

Keyplan 1: 25000

LEGGENDA

	Limite area di cantiere
	Punti battuti

NOTE

1. TUTTE LE COORDINATE SONO RIFERITE AL SISTEMA ETRS89 / UTM zone 32N
2. TUTTE LE QUOTE SONO ESPRESSE IN m E RIFERITE AL CAPOSALDO IGM* (RMN2)
3. TUTTE LE DIMENSIONI SONO ESPRESSE IN m SALVO OVE DIVERSAMENTE SPECIFICATO
4. I.m.m. = + 0.06 RISPETTO AL CAPOSALDO IGM (RMN2)

HUB
PORTUALE
ravenna



ADEGUAMENTO CANALI CANDIANO E BAIONA, ADEGUAMENTO BANCHINE OPERATIVE ESISTENTI, NUOVO TERMINAL IN PENISOLA TRATTAROLI E RIUTILIZZO MATERIALE ESTRATTO IN ATTUAZIONE AL P.R.P. VIGENTE 2007 - I FASE - PORTO DI RAVENNA

PROGETTO ESECUTIVO

oggetto **BAN - BANCHINA "N2" - NUOVO TERMINAL CONTAINER**
ELABORATI GRAFICI GENERALI
SEZIONE TIPOLOGICA (A-A) - STATO DI FATTO

file	1114-E-BAN-STR-ST-04-0.pdf	codice	1114-E-BAN-STR-ST-04-0	scala	1:100 - 1:200
Revisione	0	data	28/07/2021	causale	Emissione per approvazione
		redatto	M.Volpe	verificato	R. Bullo
		approvato	T. Tassi		

responsabile delle Integrazioni Specialistiche: **Ing. Lucia de Angelis**

responsabile del Procedimento: **Ing. Matteo Graziani**

committente



Autorità di Sistema Portuale del Mare Adriatico Centro Settentrionale
Via Carlo Cattaneo, 20
48122 Ravenna

contraente generale




Consorzio Stabile Grandi Lavori Srl
Piazza del Pupillo 18
00187 Roma



DEHE - Dredging International NV
2070 Zwijndrecht - Belgium

progettisti

 

JBS Ingegneria S.p.A.
Via Carlo Cattaneo, 20
47121 Verucchio

Direttore Tecnico
Dott. Ing. Filippo Busola



FSM ingegneria S.p.A.
Via Benvenuto 8/10
30035 Mirano (VE)

Direttore Tecnico
Dott. Ing. Tommaso Tassi



SISPI srl
Via F.lli Rosselli 11
60021 Macerata

Direttore Tecnico
Dott. Ing. Marco Di Stefano