



Sezione A''-A''  
1 : 100

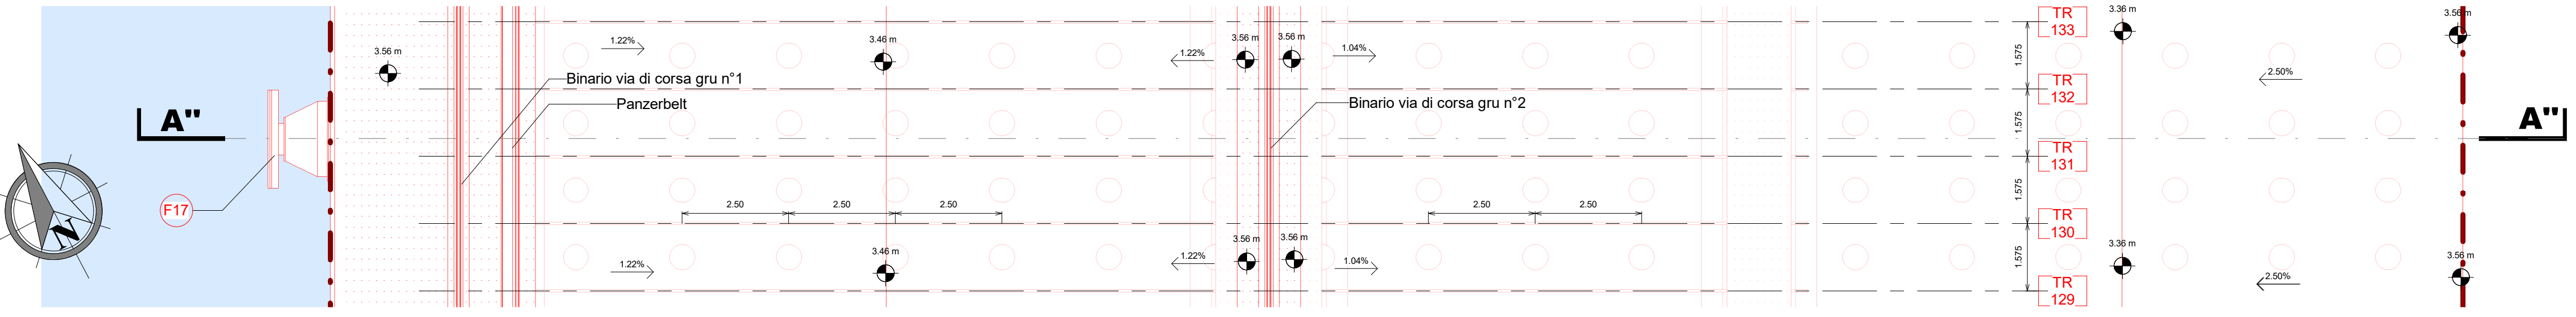


Keyplan  
1 : 100

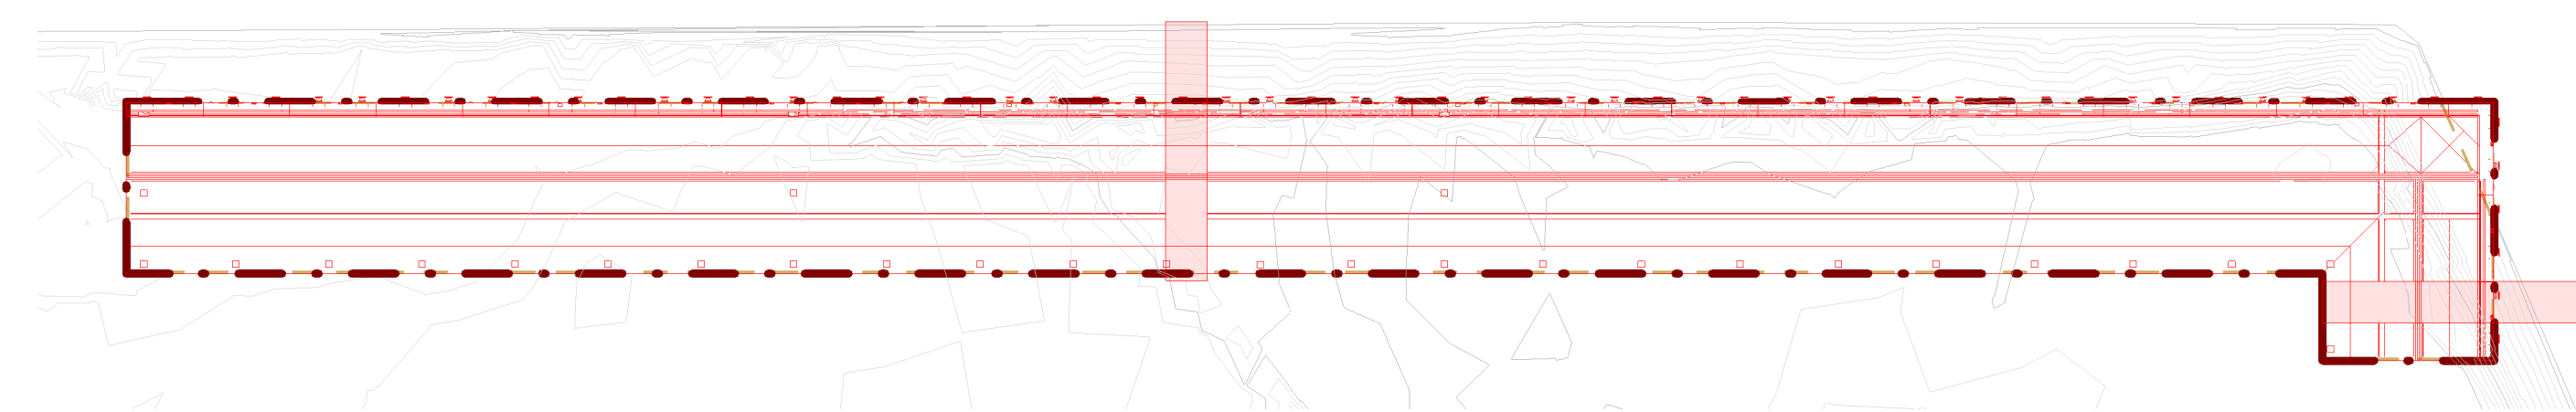

Keyplan generale  
1 : 2000

### Tipologia pali di fondazione

Tipologia	Materiale	Diametro	Altezza	Lunghezza
Colonna_vibroflottata 30	Ghiaia	0.6 m		9.3 m
Colonna_vibroflottata 4508	Ghiaia	0.6 m		9.7 m
Colonna_vibroflottata 3121	Ghiaia	0.6 m		15.7 m
Palancola_elemento_intermedio 480	Acciaio		20.50 m	0.63 m
Palancola_elemento_principale 240	Acciaio	1.825 m	36.20 m	1.825 m
Palancola_gargame 480	Acciaio		21.00 m	
Palo 474	Calcestruzzo	1 m		17 m
Palo 233	Calcestruzzo	1 m		32.8 m
Palo 240	Calcestruzzo	1.8 m		36.2 m
Tirante 475	Gewi d=63.5	0.064 m		32.55 m

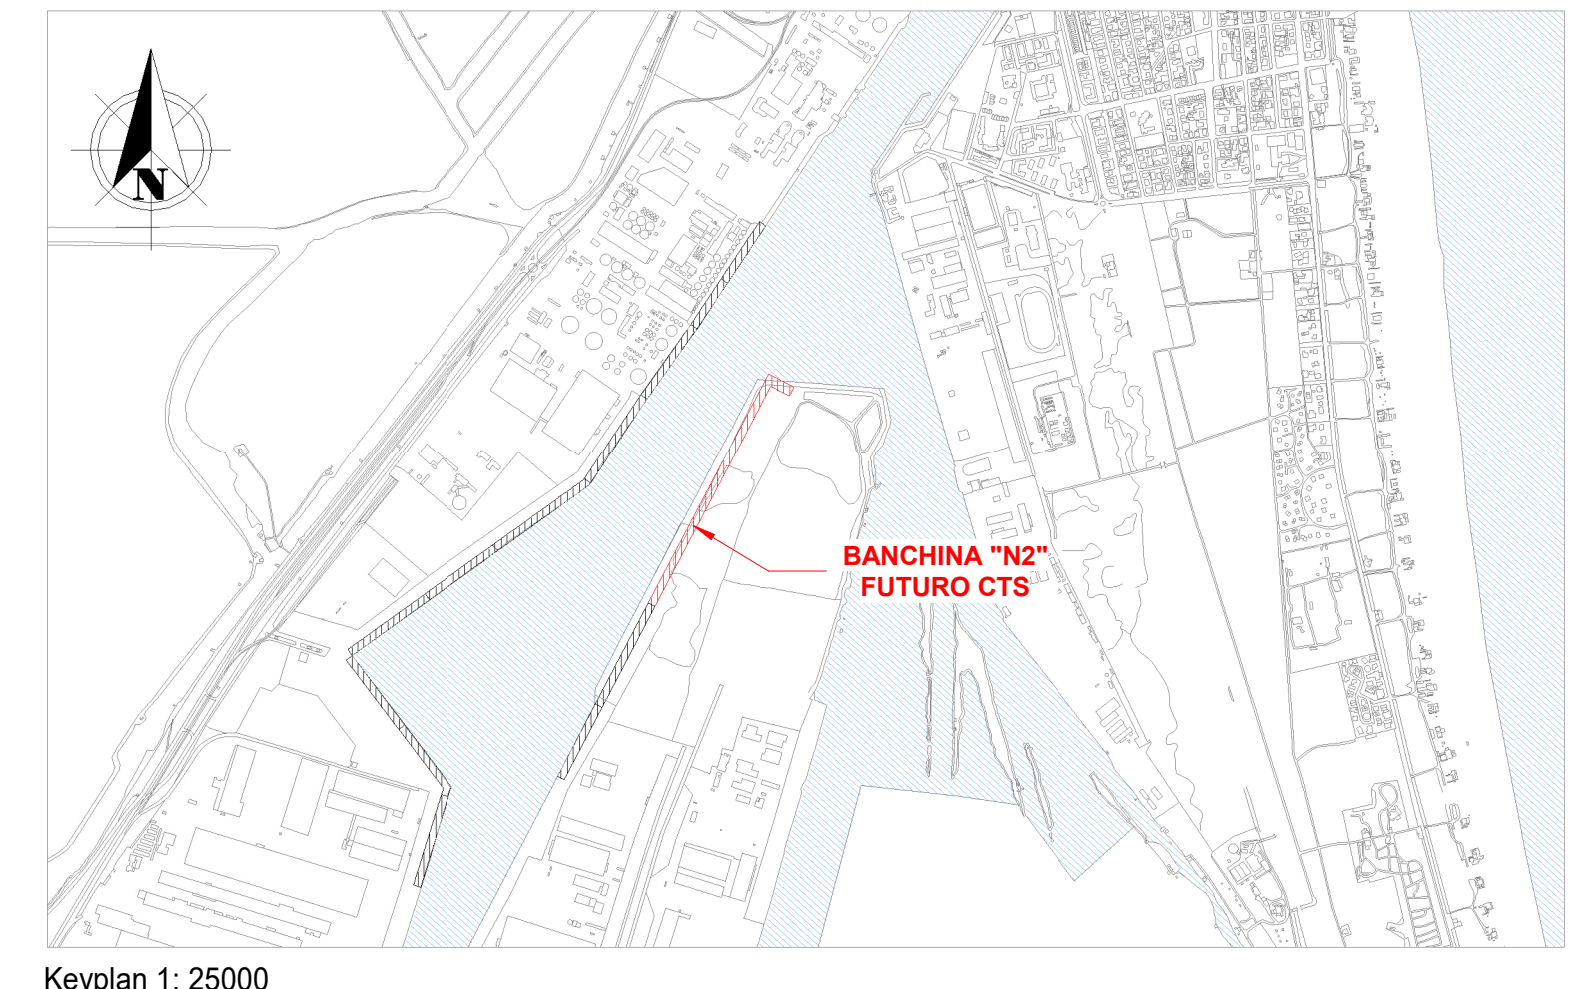

Keyplan 1: 25000

### LEGENDA


[Pattern]	R - Depositi antropici
[Pattern]	P - Deposito di palude
[Pattern]	S - Depositi di cordone litorale
[Pattern]	M - Depositi di prodelta e transizione alla piattaforma
[Pattern]	T - Depositi di barriera trasgressiva
[Pattern]	A - Depositi di piana alluvionale

### NOTE

- TUTTE LE COORDINATE SONO RIFERITE AL SISTEMA ETRS89 / UTM zone 32N
- TUTTE LE QUOTE SONO ESPRESSE IN m E RIFERITE AL CAPOSALDO IGM\* (RMN2)
- TUTTE LE DIMENSIONI SONO ESPRESSE IN m SALVO OVE DIVERSAMENTE SPECIFICATO
- I.m.m. = + 0.06 RISPETTO AL CAPOSALDO IGM (RMN2)

### LEGENDA

[Dashed line]	Limite area di cantiere
[Grey fill]	Esistente
[Red fill]	Nuova costruzione

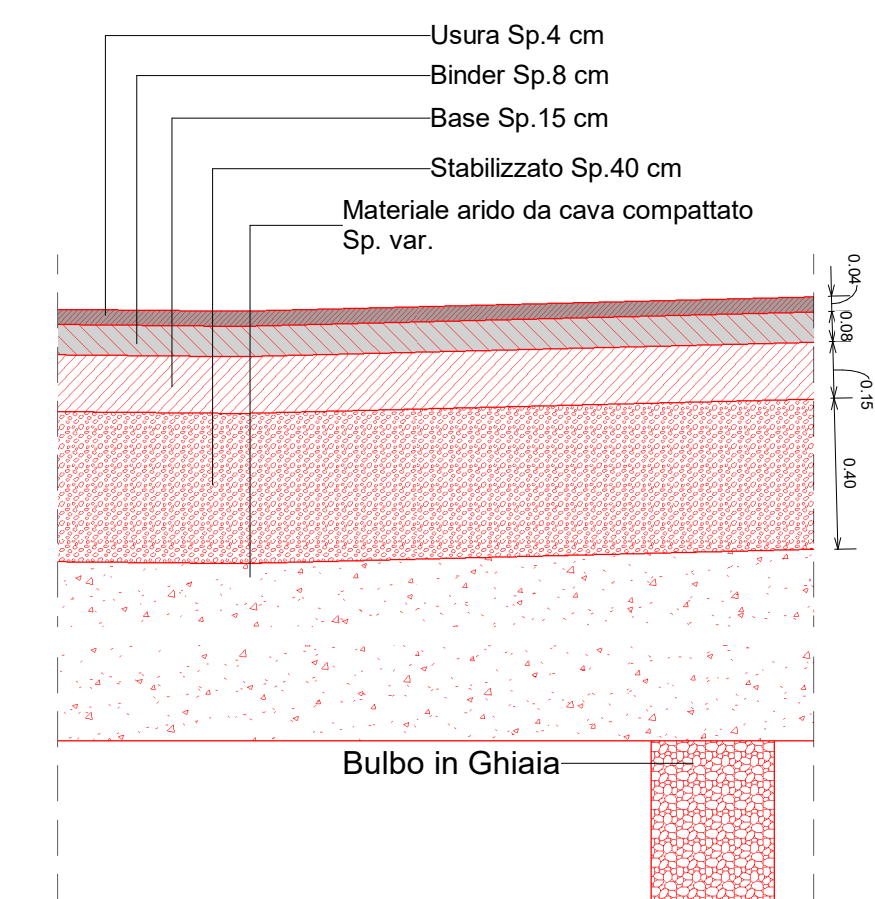

Sezione tipologica tratto stradale  
1 : 20

# HUB PORTUALE ravenna

APPROFONDIMENTO CANALI CANDIANO E BAIONA, ADEGUAMENTO BANCINE OPERATIVE ESISTENTI, NUOVO TERMINAL IN PENISOLA TRATTAROLI E RIUTILIZZO MATERIALE ESTRATTO IN ATTUAZIONE AL P.R.P. VIGENTE 2007 - I FASE - PORTO DI RAVENNA

### PROGETTO ESECUTIVO

oggetto **BAN - BANCHINA "N2" - NUOVO TERMINAL CONTAINER**  
ELABORATI GRAFICI GENERALI  
SEZIONE TIPOLOGICA (A-A) - STATO DI PROGETTO

Revisione	data	causale	redatto	verificato	approvato
0	28/07/2021	Emissione per approvazione	M.Volpe	R. Bullo	T. Tassi

responsabile delle Integrazioni Specialistiche: **Ing. Lucia de Angelis**  
responsabile del Procedimento: **Ing. Matteo Graziani**

progettisti

progettisti

progettisti