

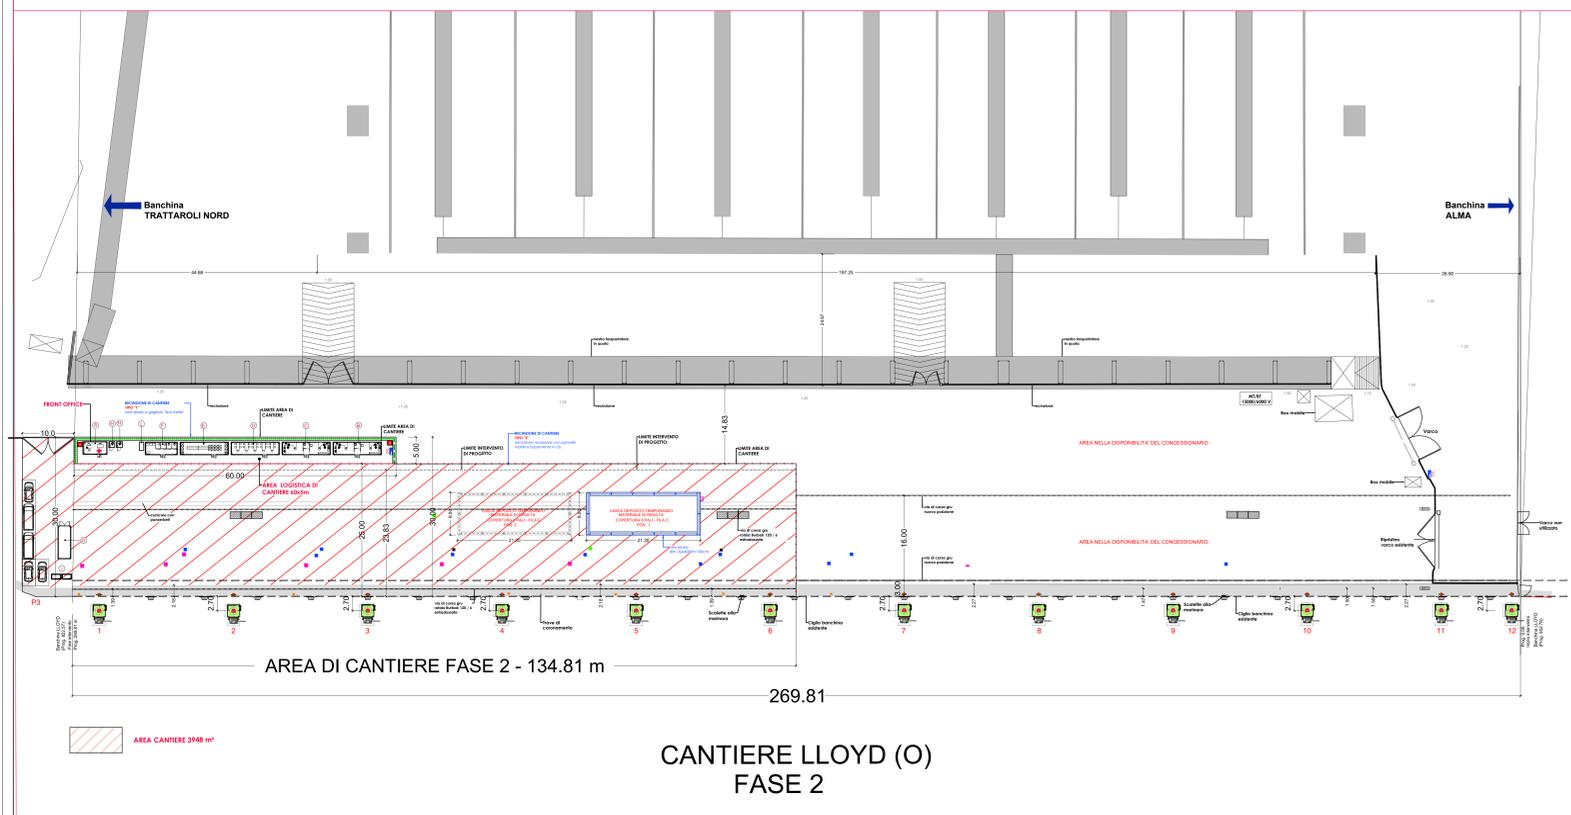


CANTIERE LLOYD (O)
FASE 1

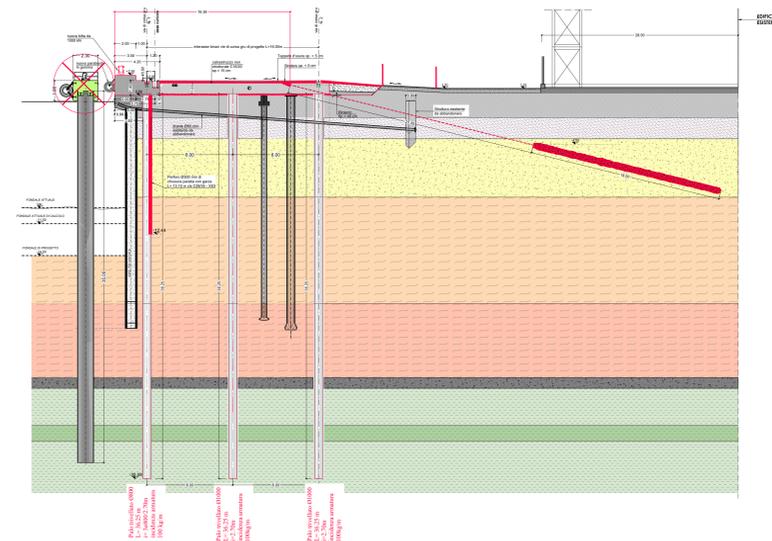


CANTIERE LLOYD (O)
FASE 2

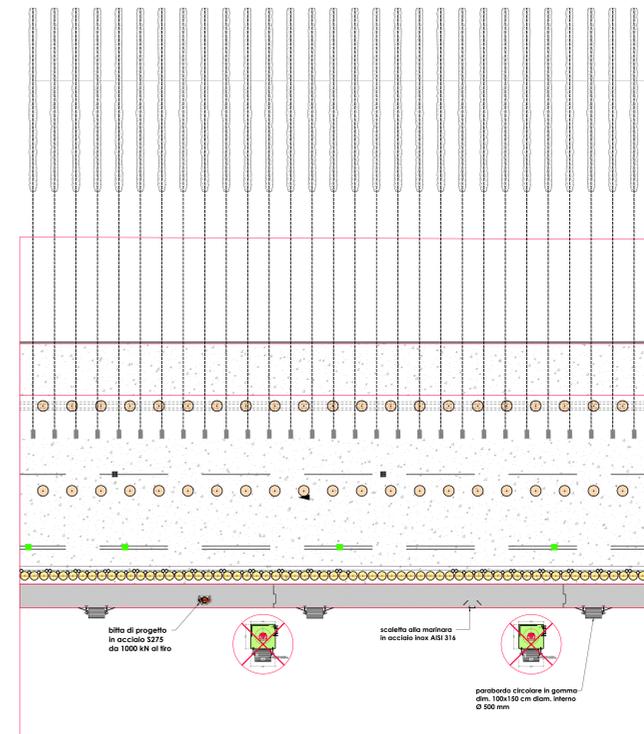

FASI ESECUTIVE	
n	SOTTOFASI
54	formazione sotto fondo pavimentazione con calcestruzzo non strutturale C16/20 - s=15 cm all'estradosso della platea
55	formazione binder s=5 cm all'estradosso della platea
56	formazione tappetino s=5 cm
57	montaggio rotaia Burbak lato mare
58	montaggio rotaia Bubak lato terra
59	montaggio predisposizione panzerbelt e copertura in gomma del cunicolo panzerbelt lato mare
60	posa in opera dei chiusini
61	posa in opera parabordi
62	posa in opera bitte
63	smontaggio e sfilamento briccole di ormeggio
64	demob recinzioni ed area logistica

briccole di ormeggio - smontaggio	
b1	smontaggio parabordi
b2	smontaggio bitte
b3	smontaggio strutture in carpenteria metallica (scale)
b4	demolizione controllata getto monoblocco sommitale briccola
b5	posa in opera pannelli in carpenteria metallica per confinare demolizione
b6	recupero con vibroinfissore dei lamierini d:2000 mm L=42 m

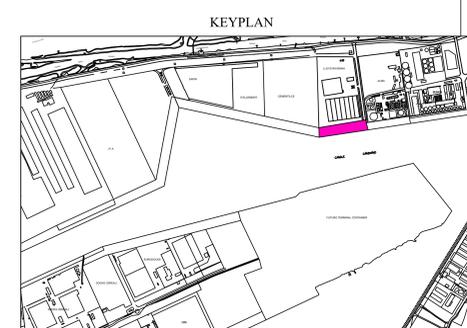

HUB PORTUALE ravenna

Approfondimento canali Candiano e Baiona, adeguamento banchine operative esistenti, nuovo terminal in penisola Trattaroli e riutilizzo materiale estratto in attuazione al P.R.P. vigente 2007 - FASE - PORTO DI RAVENNA

PROGETTO ESECUTIVO

oggetto: BA - BANCHINA "O" - LLOYD
CANTIERIZZAZIONE
PLANIMETRIA FASI TEMPORANEE REALIZZATIVE-FOGLIO 9

id: 1114-E-BAO-CAN-FC-09-0 codice: 1114-E-BAO-CAN-FC-09-0 scala: VAR.

Revisione: 0 data: 28/07/2021 causa: Prima emissione redatto: R. Di Maio verificato: A. Longo approvato: M. Di Stefano

responsabile delle integrazioni Specialistiche: Ing. Lucia de Angelis
responsabile del Procedimento: Ing. Matteo Graziani

committente: **Hub Portuale Ravenna**
contraente generale: **Consorzio Stabile Grandi Lavori S.c.a.r.l.**

progettisti: **SPERITAPAL**, **F&M ingegneria**, **SISP**