


AREA DI CANTIERE FASE 2 - 134.81 m



LLOYD (BA.O) - cantiere O/2		
a	durata (gg) FASE 1	365
a.1	durata (gg) FASE 2	365
a.2	durata complessiva	730
b	FASE inizio lavori	II
c	lunghezza banchina (m) - cantiere in 2 FASI	134.81
d	lunghezza navi in ormeggio (m)	220
e	frequenza di ormeggio in fase ordinaria	navi sempre presente
f	presenza navi durante i lavori	presenza continuativa
g	terminalista	LLOYD
h	n. briccole d:2000 - 230 x 230 cm	12

destinazione	Area	lung (m)	largh (m)
area operativa	m2	3 370.25	25.00
area logistica	m2	600.00	5.00
vasca sedimenti	m2	174.40	8.00
area totale	m2	3 948.00	
perimetro cantiere	m2	212.19	
rapporto area operativa/ totale	%	85%	

AREA CANTIERE 3948 m² FASE 2

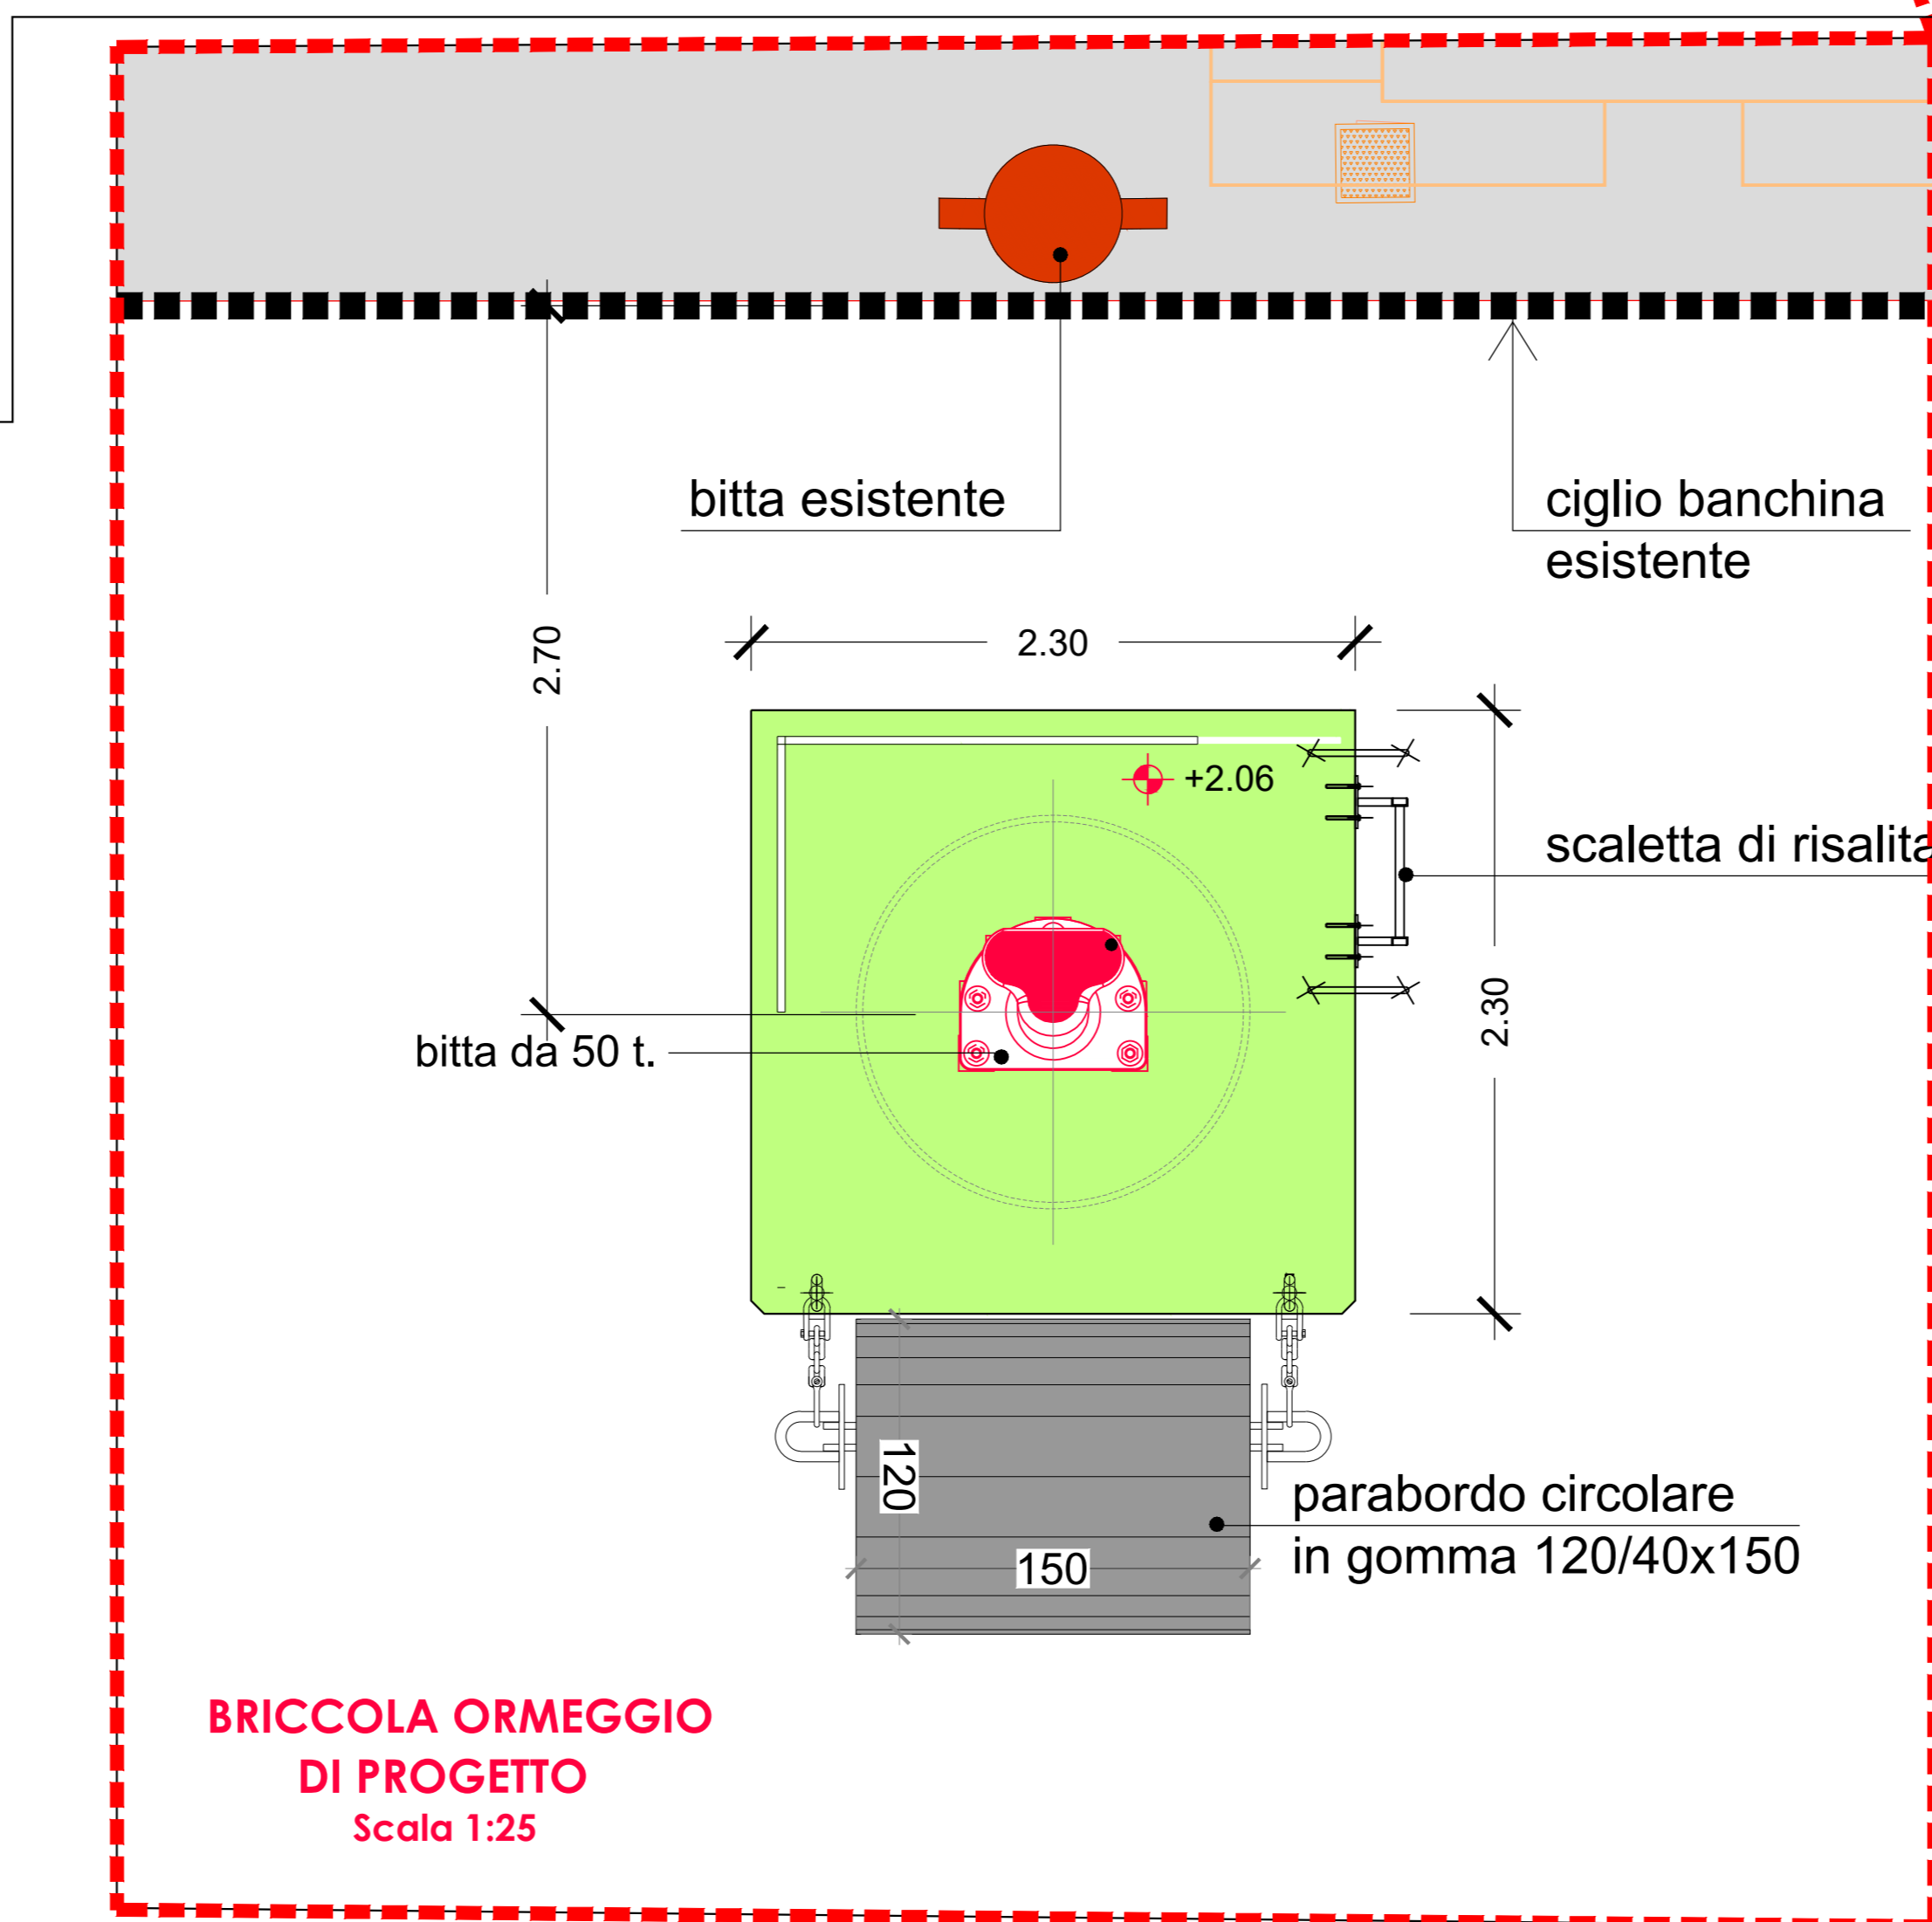

BANCHINA LLOYD
PLANIMETRIA AREA DI CANTIERE
FASE 2
 scala 1:250

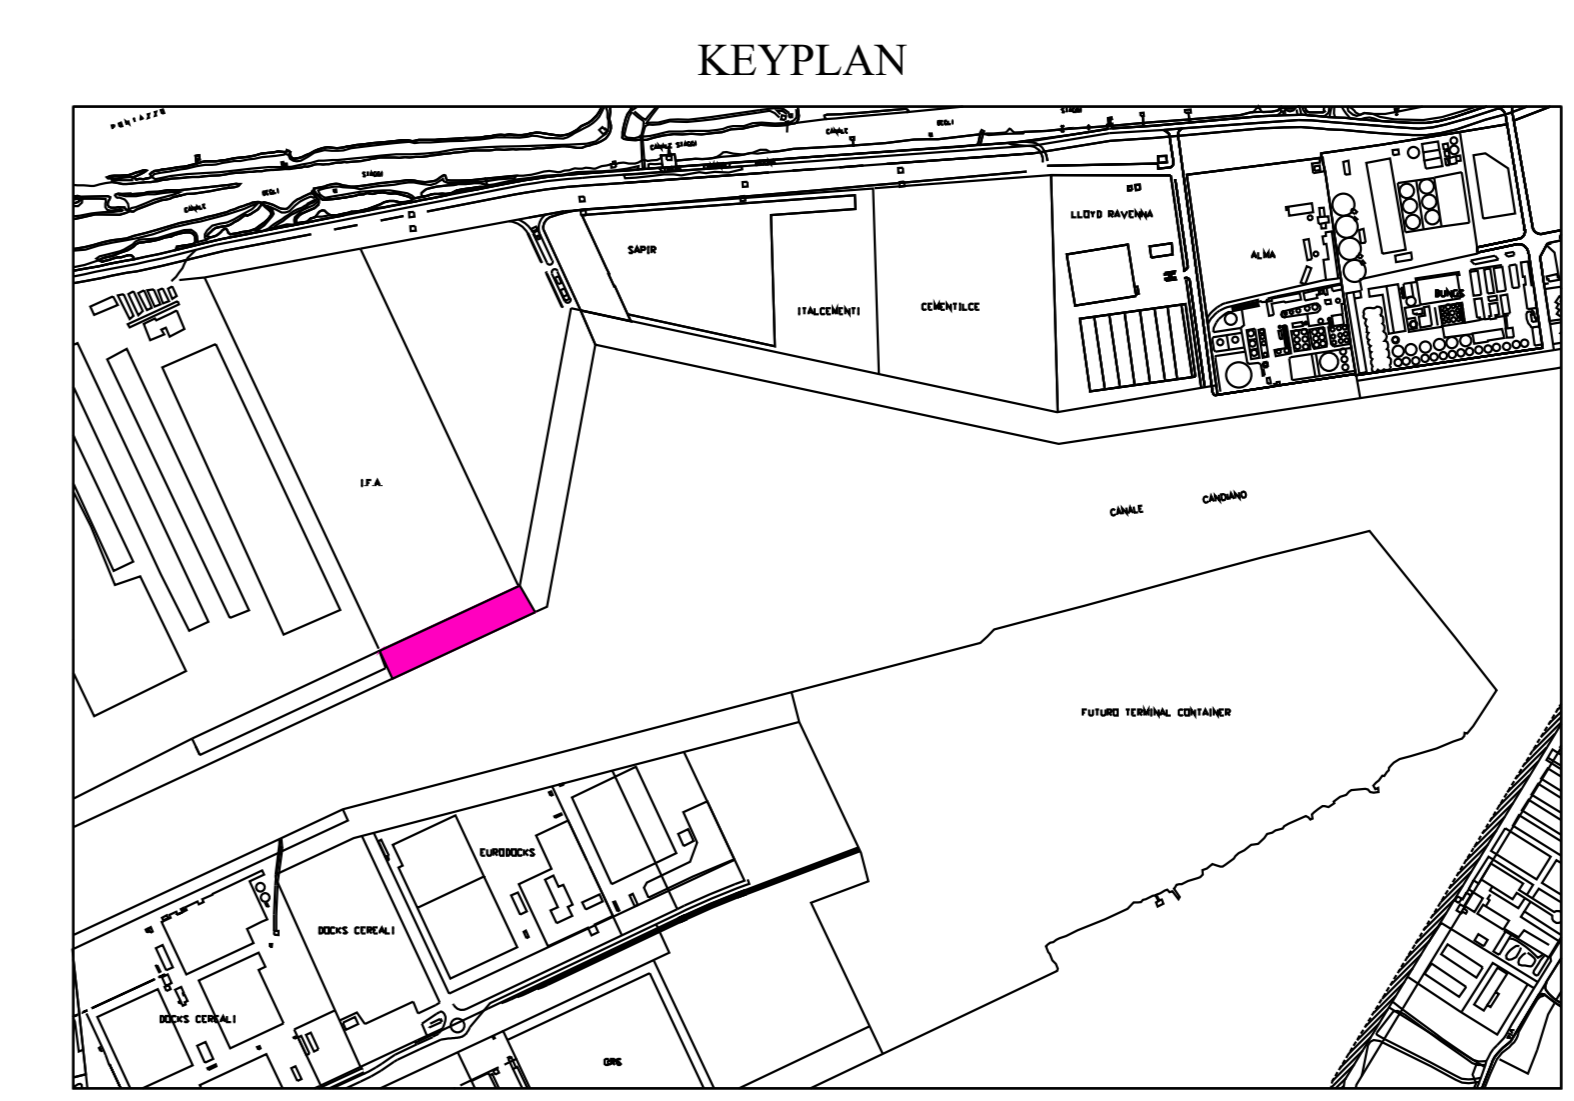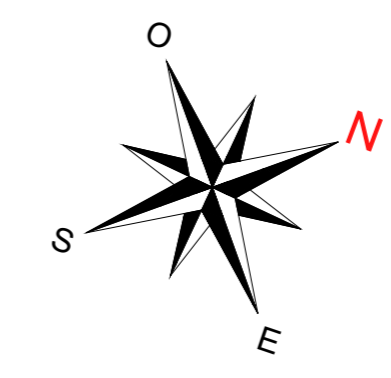

HUB PORTUALE ravenna
 Autorità di Sistema Portuale del Mare Adriatico centro settentrionale
 Porto di Ravenna

APPROFONDIMENTO CANALI CANDIANO E BAIONA, ADEGUAMENTO BANCHINE OPERATIVE ESISTENTI, NUOVO TERMINAL IN PENISOLA TRATTAROLI E RUTILIZZO MATERIALE ESTRATTO IN ATTUAZIONE AL P.R.P. VIGENTE 2007 - I FASE - PORTO DI RAVENNA

PROGETTO ESECUTIVO

oggetto: BA - BANCHINA "O" - LLOYD
 CANTIERE LAY-OUT AREE DI CANTIERE FASE 2

no: 1114-E-BAO-CAN-PL-02-1 codice: 1114-E-BAO-CAN-PL-02-1 scala: VAR.

Revisione	data	causale	redatto	verificato	approvato
0	28/07/2021	Prima emissione	R. Di Maio	A. Longo	M. Di Stefano
1	15/09/2021	Emissione per approvazione	R. Di Maio	A. Longo	M. Di Stefano

responsabile delle integrazioni Specialistiche: Ing. Lucia de Angelis
 responsabile del Procedimento: Ing. Matteo Graziani

committente: Autorità di Sistema Portuale del Mare Adriatico centro settentrionale
 contraente generale: Consorzio Stabile Grandi Lavori S.r.l.
 progettisti: