
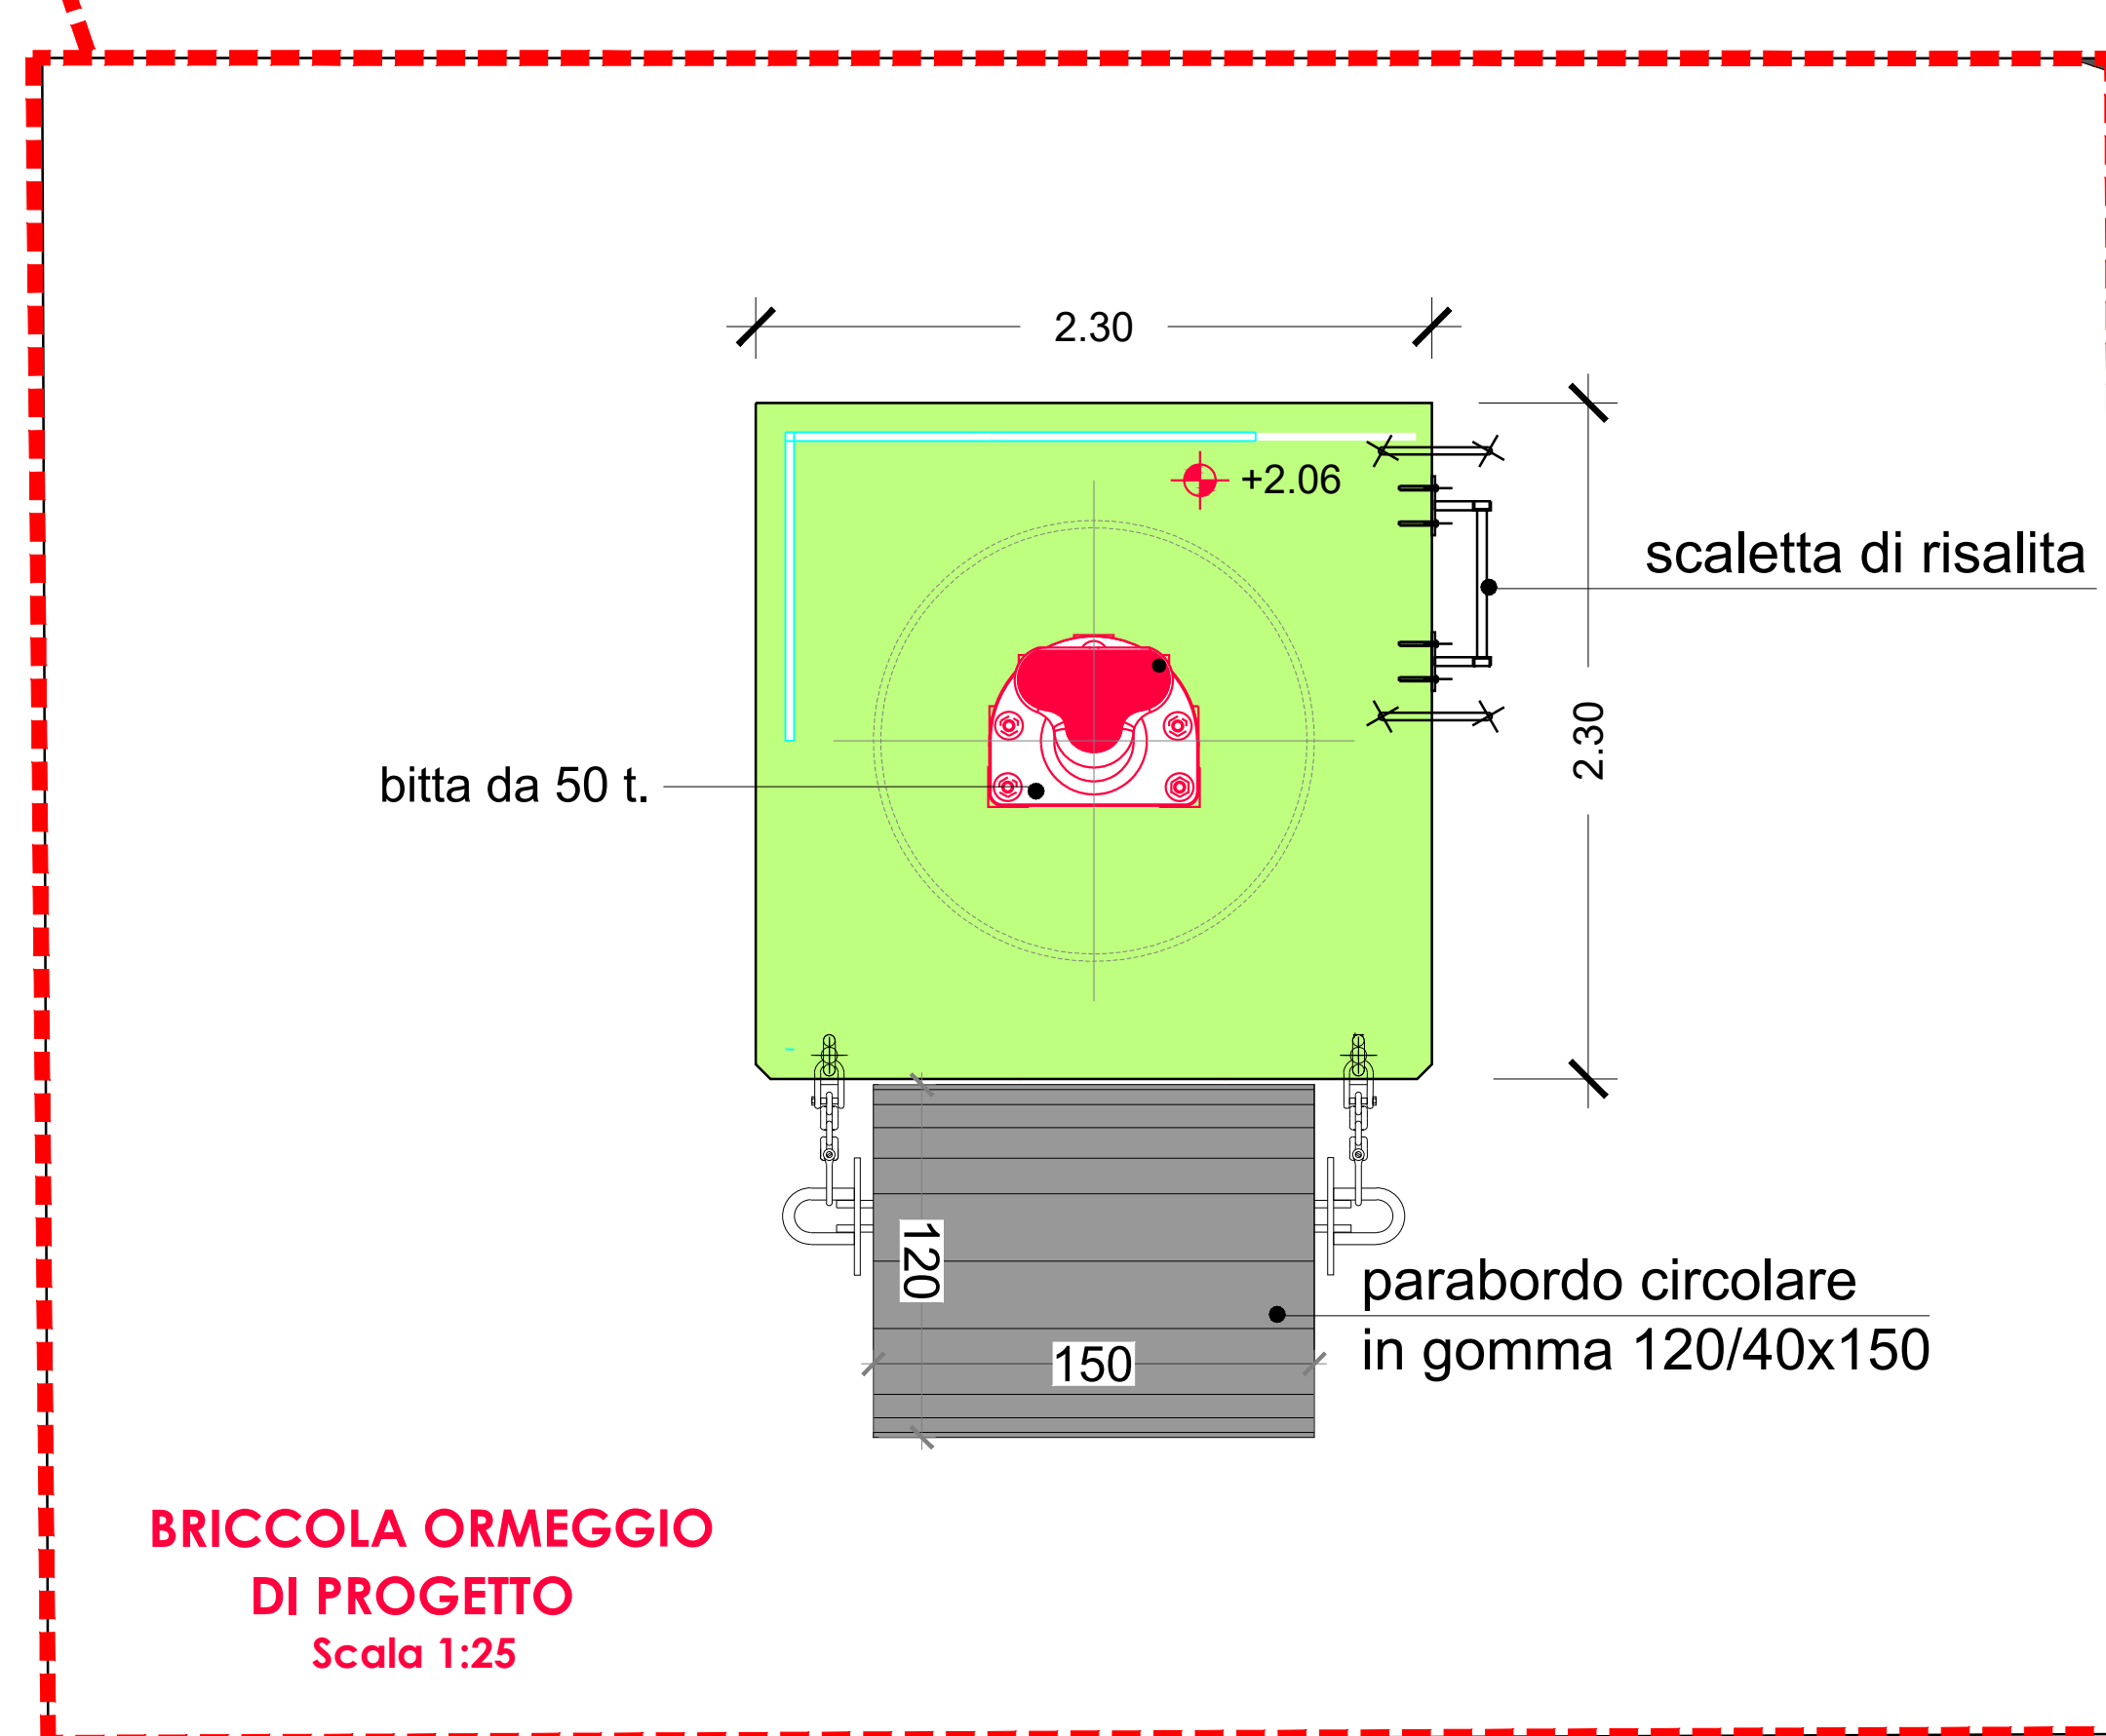
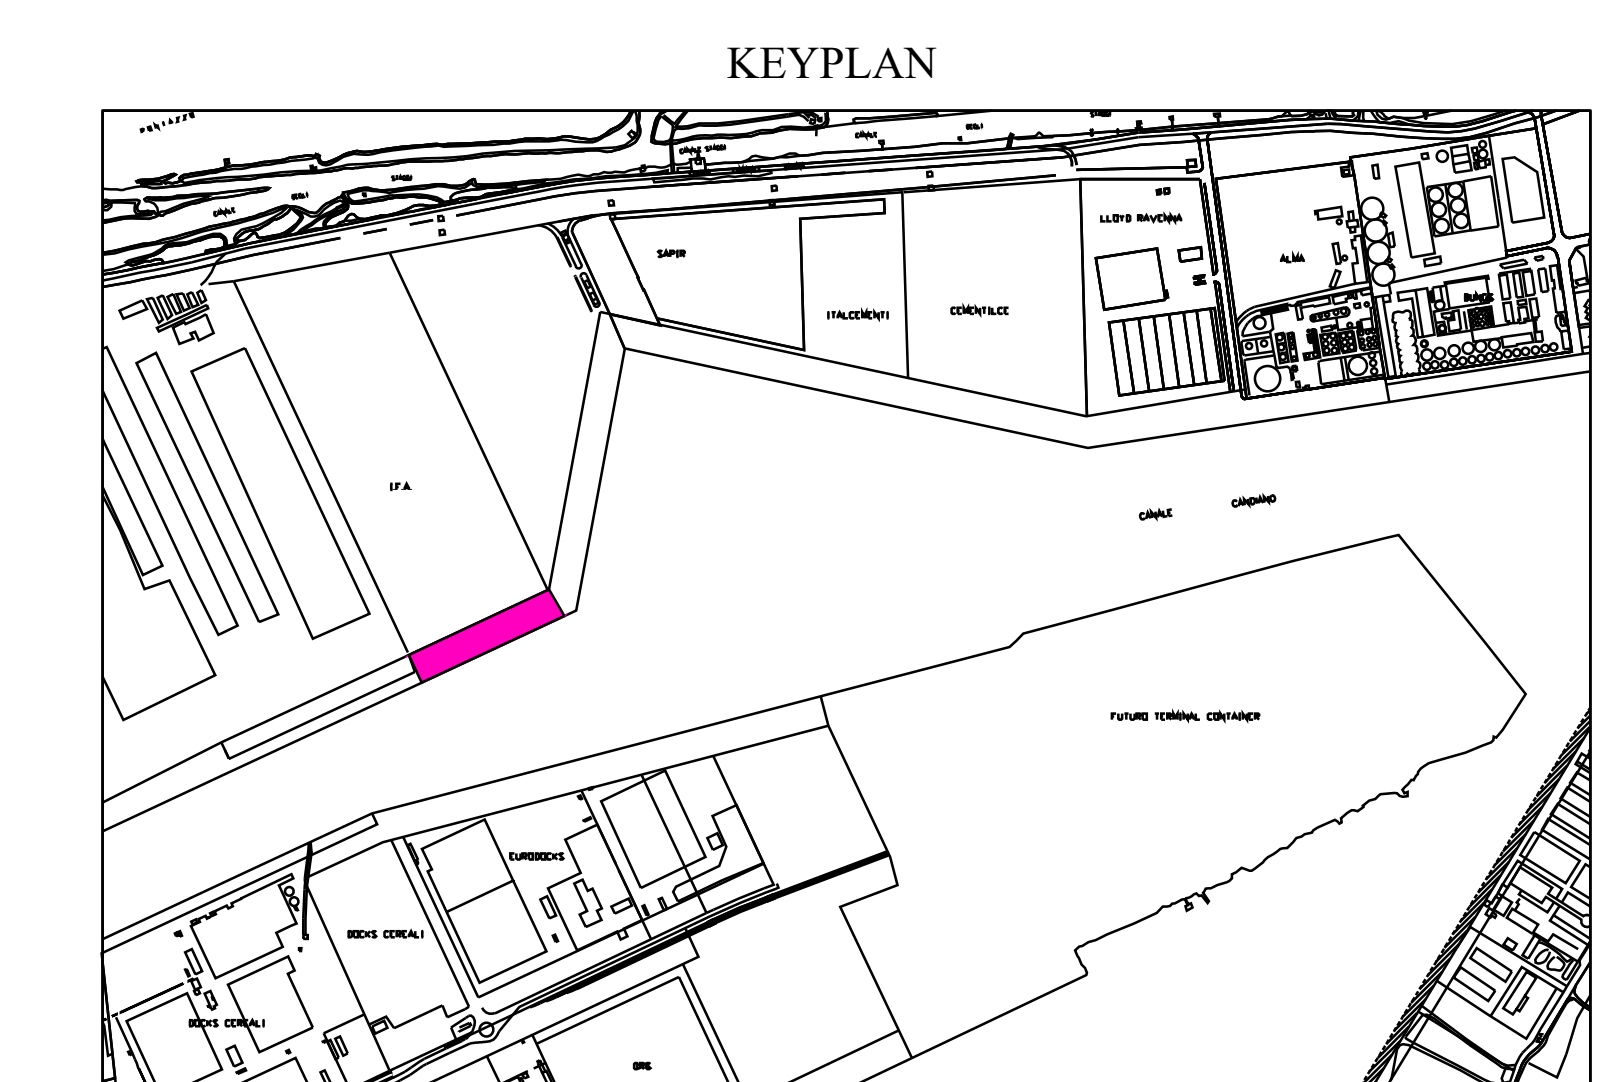


Banchina LLOYD  
(Prog. 822.57)  
Fine intervento  
Prog. 269.81 m

**BANCHINA LLOYD**  
PLANIMETRIA AREA DI CANTIERE  
FASE 2  
scala 1:250

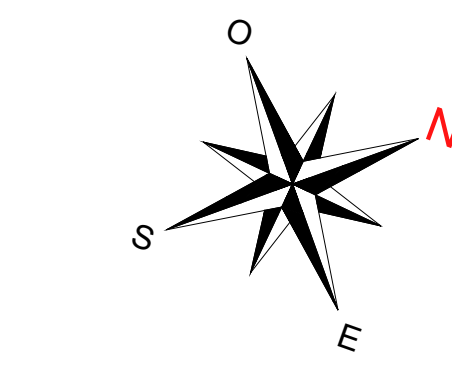

**HUB PORTUALE ravenna**

APPROFONDIMENTO CANALI CANDIANO E BAIONA, ADEGUAMENTO BANCHINE OPERATIVE ESISTENTI, NUOVO TERMINAL IN PENISOLA TRATTAROLI E RIUTILIZZO MATERIALE ESTRATTO IN ATTUAZIONE AL P.R.P. VIGENTE 2007 - I FASE - PORTO DI RAVENNA

**PROGETTO ESECUTIVO**

oggetto BA - BANCHINA "O" - LLOYD  
CANTIERE  
PROLUNGAMENTO DELLA LINEA DI ACCOSTO

file	1114-E-BAO-CAN-PL-04-0	codice	1114-E-BAO-CAN-PL-04-0	scala	VAR.
Revisione	0	data	15/09/2021	causale	Emissione per approvazione
				redatto	R. Di Maio
				verificato	A. Longo
				approvato	M. Di Stefano

responsabile delle Integrazioni Specialistiche: **Ing. Lucia de Angelis**  
responsabile del Procedimento: **Ing. Matteo Graziani**