PARTICOLARE GIUNTO DI DILATAZIONE
scala 1:10

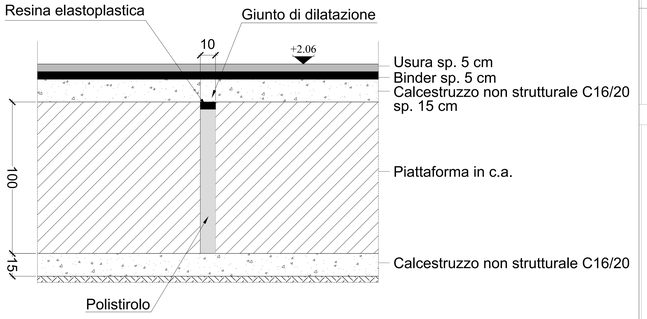

PLANIMETRIA CON INDICAZIONE
DEI GIUNTI STRUTTURALI
BANCHINA LLOYD
scala 1:200

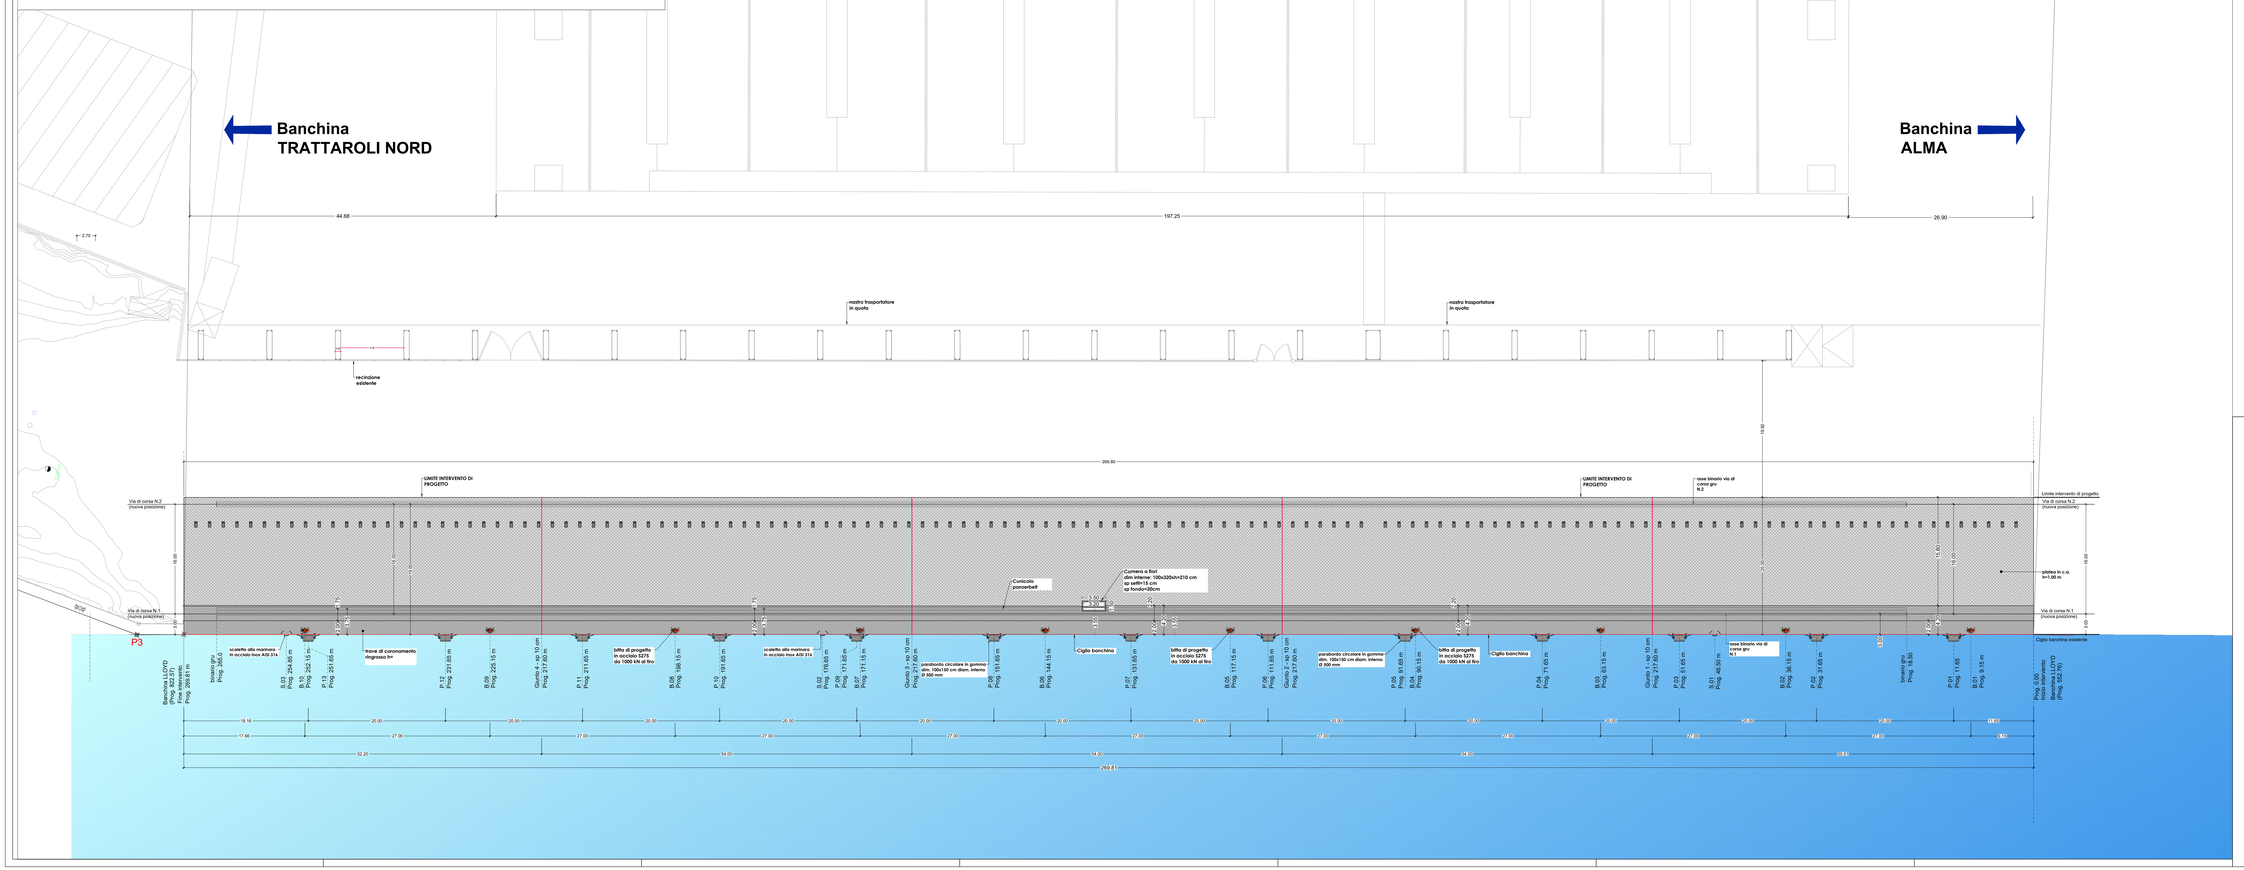

HUB PORTUALE ravenna

Autorità di Sistema Portuale del Mare Adriatico Centro settentrionale

Porto di Ravenna

APPROFONDIMENTO CANALI CANDIANO E BAIONA, ADEGUAMENTO BANCHINE OPERATIVE ESISTENTI, NUOVO TERMINAL IN PENISOLA TRATTAROLI E RIUTILIZZO MATERIALE ESTRATTO IN ATTUAZIONE AL P.R.P VIGENTE 2007 - I FASE - PORTO DI RAVENNA

PROGETTO ESECUTIVO

oggetto BA - BANCHINA "O" - LLOYD
STRUTTURE
PLANIMETRIA CON INDICAZIONE DEI GIUNTI STRUTTURALI

tipo	codice	scala
1114-E-BAO-STR-CA-03-1	1114-E-BAO-STR-CA-03-1	Var.

Revisione	data	causale	redatto	verificato	approvato
0	28/07/2021	Prima emissione	R. Di Maio	A. Longo	M. Di Stefano
1	15/09/2021	Emissione per approvazione	R. Di Maio	A. Longo	M. Di Stefano

responsabile delle Integrazioni Specialistiche: **Ing. Lucia de Angelis**

responsabile del Procedimento: **Ing. Matteo Grazioni**

committente

Autorità di Sistema Portuale del Mare Adriatico Centro settentrionale
Darsena di Ravenna - 48122 Ravenna

contraente generale

Consorzio Stabile Grandi Lavori S.c.r.l.
Consorzio Stabile Grandi Lavori Scrl
Via Ludovico Ariosto 26
00185 Roma

Dredging International
DEME - Dredging International NV
Haven 1025 Scheldedijk 30
2070 Zwijndrecht - Belgium

progettisti

Technital S.p.A.
Via Cavit Cattaneo, 23
48018 Faenza

Direttore Tecnico
Dott. Ing. Filippo Busolo

FM Ingegneria
FM Ingegneria Srl
Via Del Molinetto 6/10
47522 Cesena (FC)

Direttore Tecnico
Dott. Ing. Tommaso Tassi

SISPI
SISPI srl
Via Ferrignano 11
48018 Faenza

Direttore Tecnico
Dott. Ing. Marco Di Stefano