

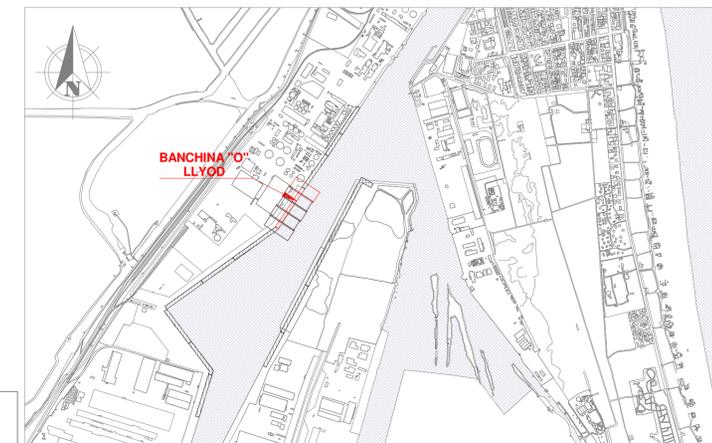


DA PROG. 0.00 A PROG. 55.00

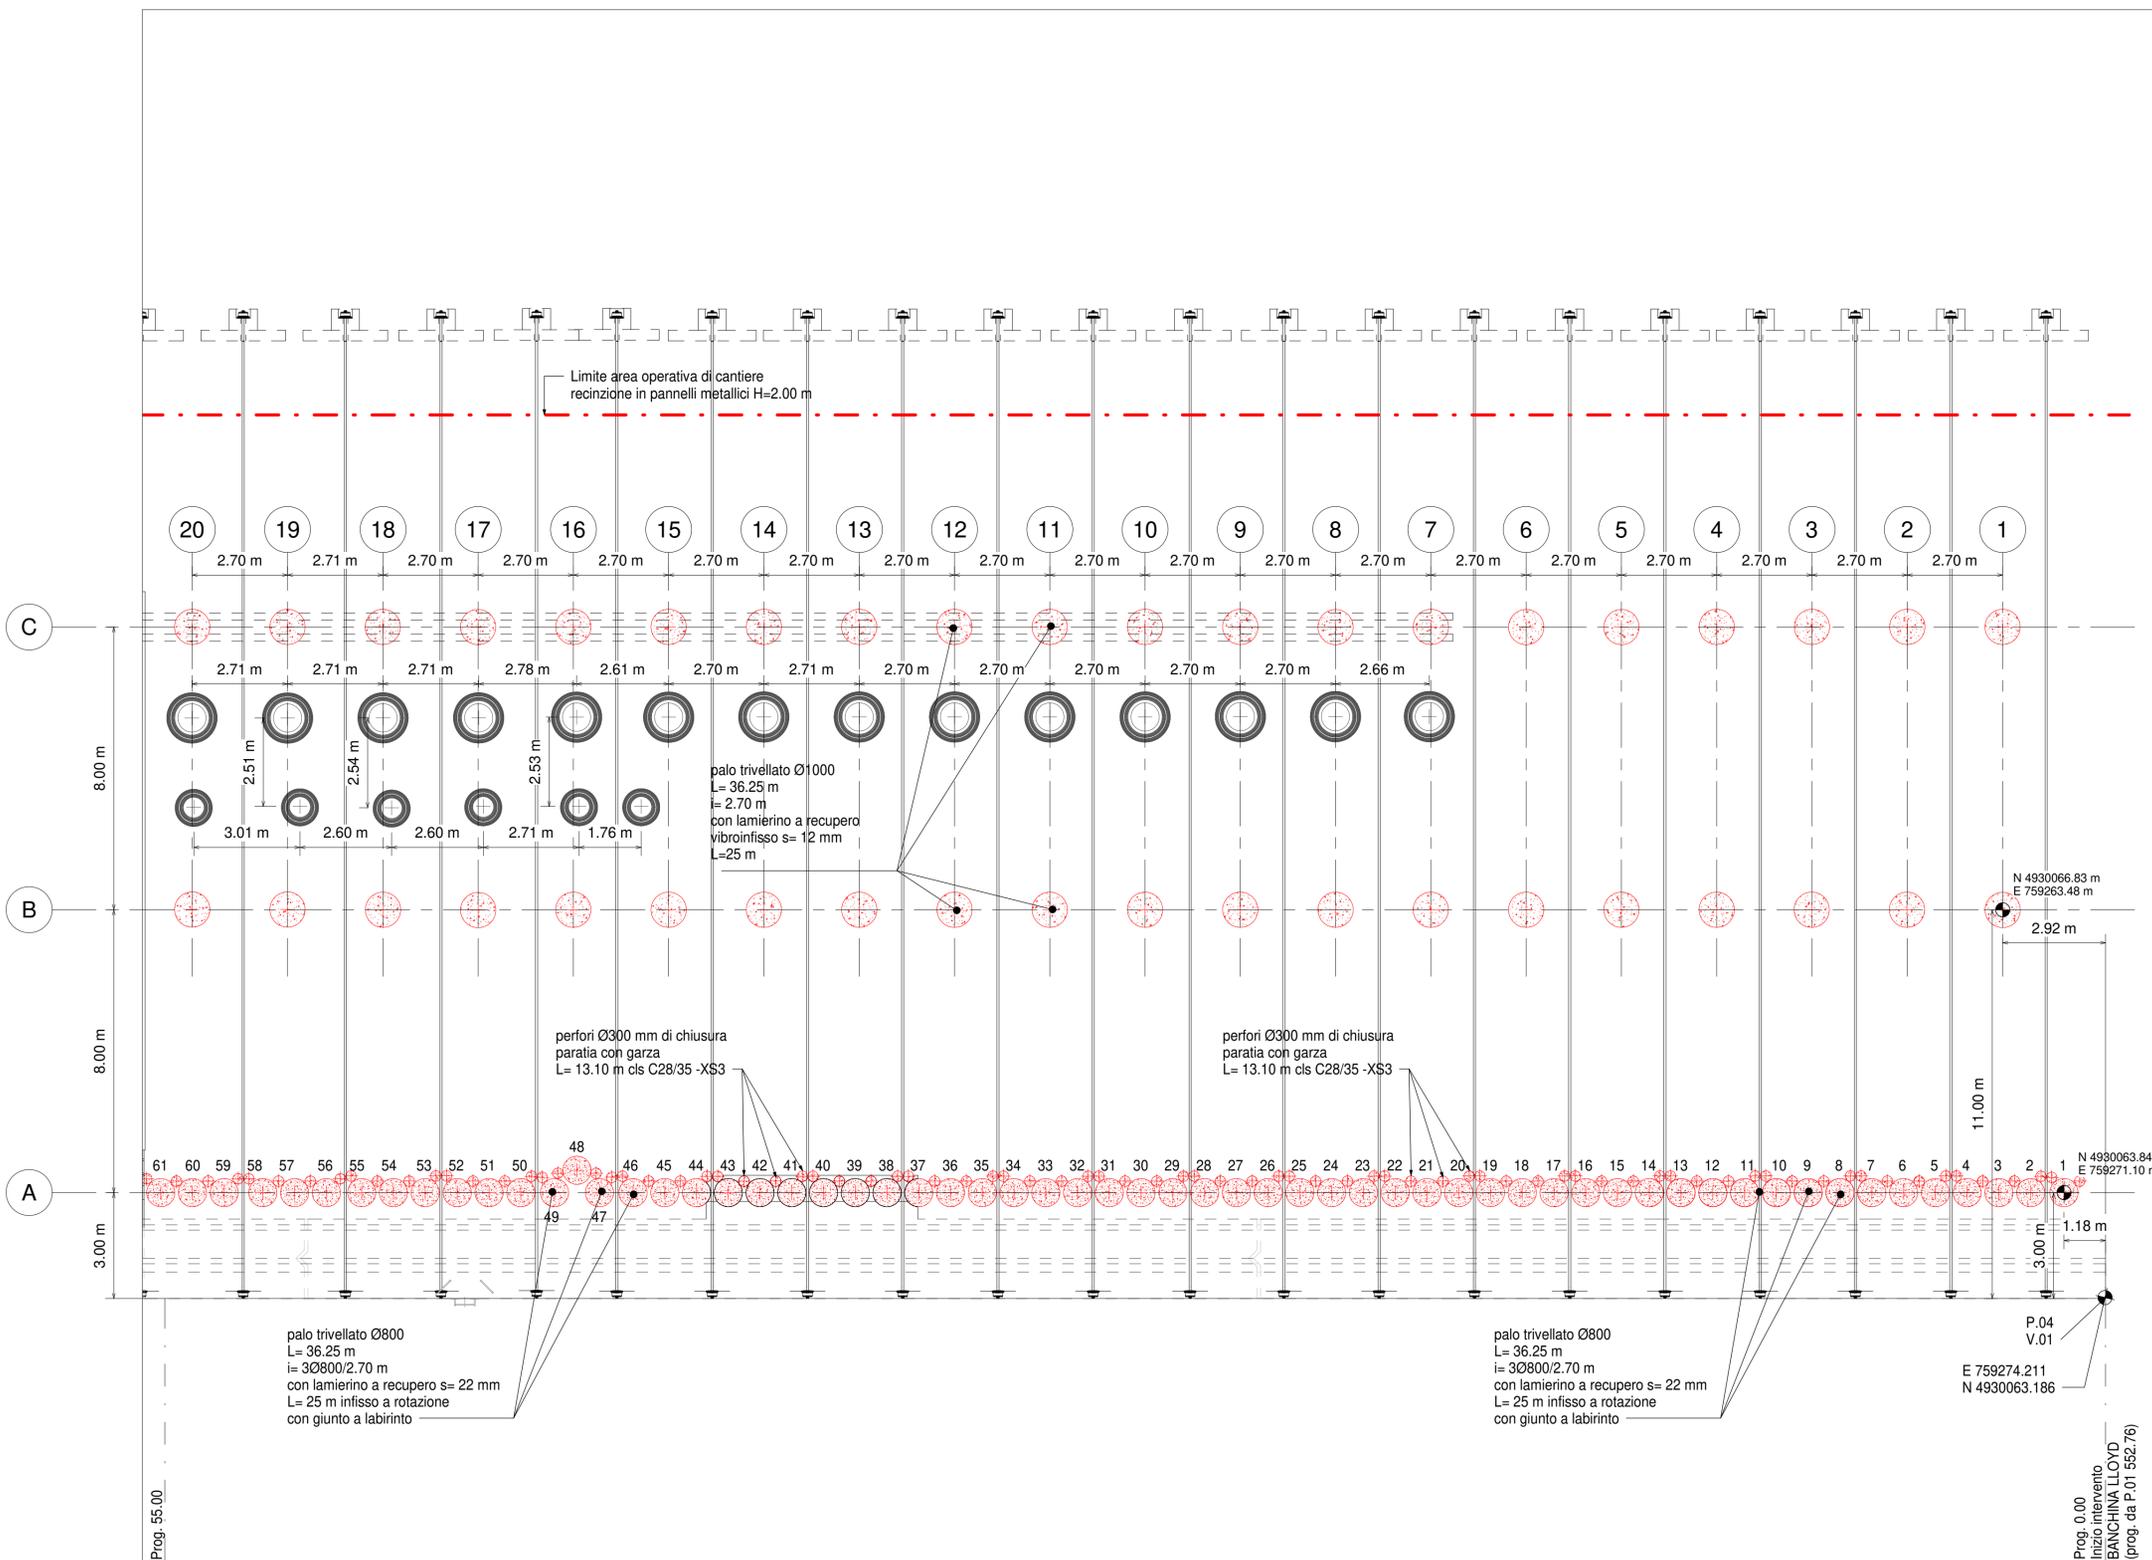

Keyplan 1: 25000

CANTIERE O - BANCHINA LLOYD -

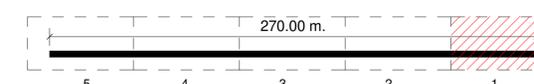

NOTE

1. TUTTE LE COORDINATE SONO RIFERITE AL SISTEMA ETRS89 / UTM zone 32N
2. TUTTE LE QUOTE SONO ESPRESSE IN m E RIFERITE AL CAPOSALDO IGM\* (RMN2)
3. LIVELLO MEDIO MARE LOCALE (l.m.m.) = +0.06 m RISPETTO AL CAPOSALDO IGM\* (RMN2)
4. TUTTE LE DIMENSIONI SONO ESPRESSE IN m SALVO OVE DIVERSAMENTE SPECIFICATO
5. IN ROSSO SONO INDICATE LE OPERE DI PROGETTO

**HUB**  
PORTUALE  
ravenna



APPROFONDIMENTO CANALI CANDIANO E BAIONA, ADEGUAMENTO BANCHINE OPERATIVE ESISTENTI, NUOVO TERMINAL IN PENISOLA TRATTAROLI E RIUTILIZZO MATERIALE ESTRATTO IN ATTUAZIONE AL P.R.P VIGENTE 2007 - I FASE - PORTO DI RAVENNA

PROGETTO ESECUTIVO

oggetto BA-BANCHINA "O" - LLOYD  
STRUTTURE  
PIANTA TRACCIAMENTO PALI - INQ. 1

file 1114-E-BAO-STR-PT-01-0 codice 1114-E-BAO-STR-PT-01-0 scala 1 : 100

Revisione	data	causale	redatto	verificato	approvato
0	28/07/2021		E. Sena	A. Longo	M. Di Stefano

responsabile delle Integrazioni Specialistiche: Ing. Lucia de Angelis  
responsabile del Procedimento: Ing. Matteo Graziani

committente:   
contraente generale:   
   
Autorità di Sistema Portuale del Mare Adriatico Centro Settentrionale  
Via Enrico Saverio, 11  
48122 Ravenna  
Consorzio Stabile Grandi Lavori Scrl  
Piazza del Popolo, 18  
00187 Roma  
DISE - Dredging International NV  
Haven 1025 - Schiedamsloot  
2070 Zwijndrecht - Belgium

progettisti:   
   
   
Tegentra S.p.A.  
Via Carlo Cattaneo, 20  
37121 Verona  
Direttore Tecnico  
Dott. Ing. Filippo Busola  
FCM Ingegneria  
Via Magenta 24  
Via Salvestrini 8/10  
30035 Mirano (VE)  
Direttore Tecnico  
Dott. Ing. Tommaso Tassi  
SISPI srl  
Via Piangini 11  
40121 Napoli  
Direttore Tecnico  
Dott. Ing. Marco Di Stefano

Pianta tracciamento pali - Inq.1  
1 : 100

