




DA PROG. 0.00 A PROG. 55.00

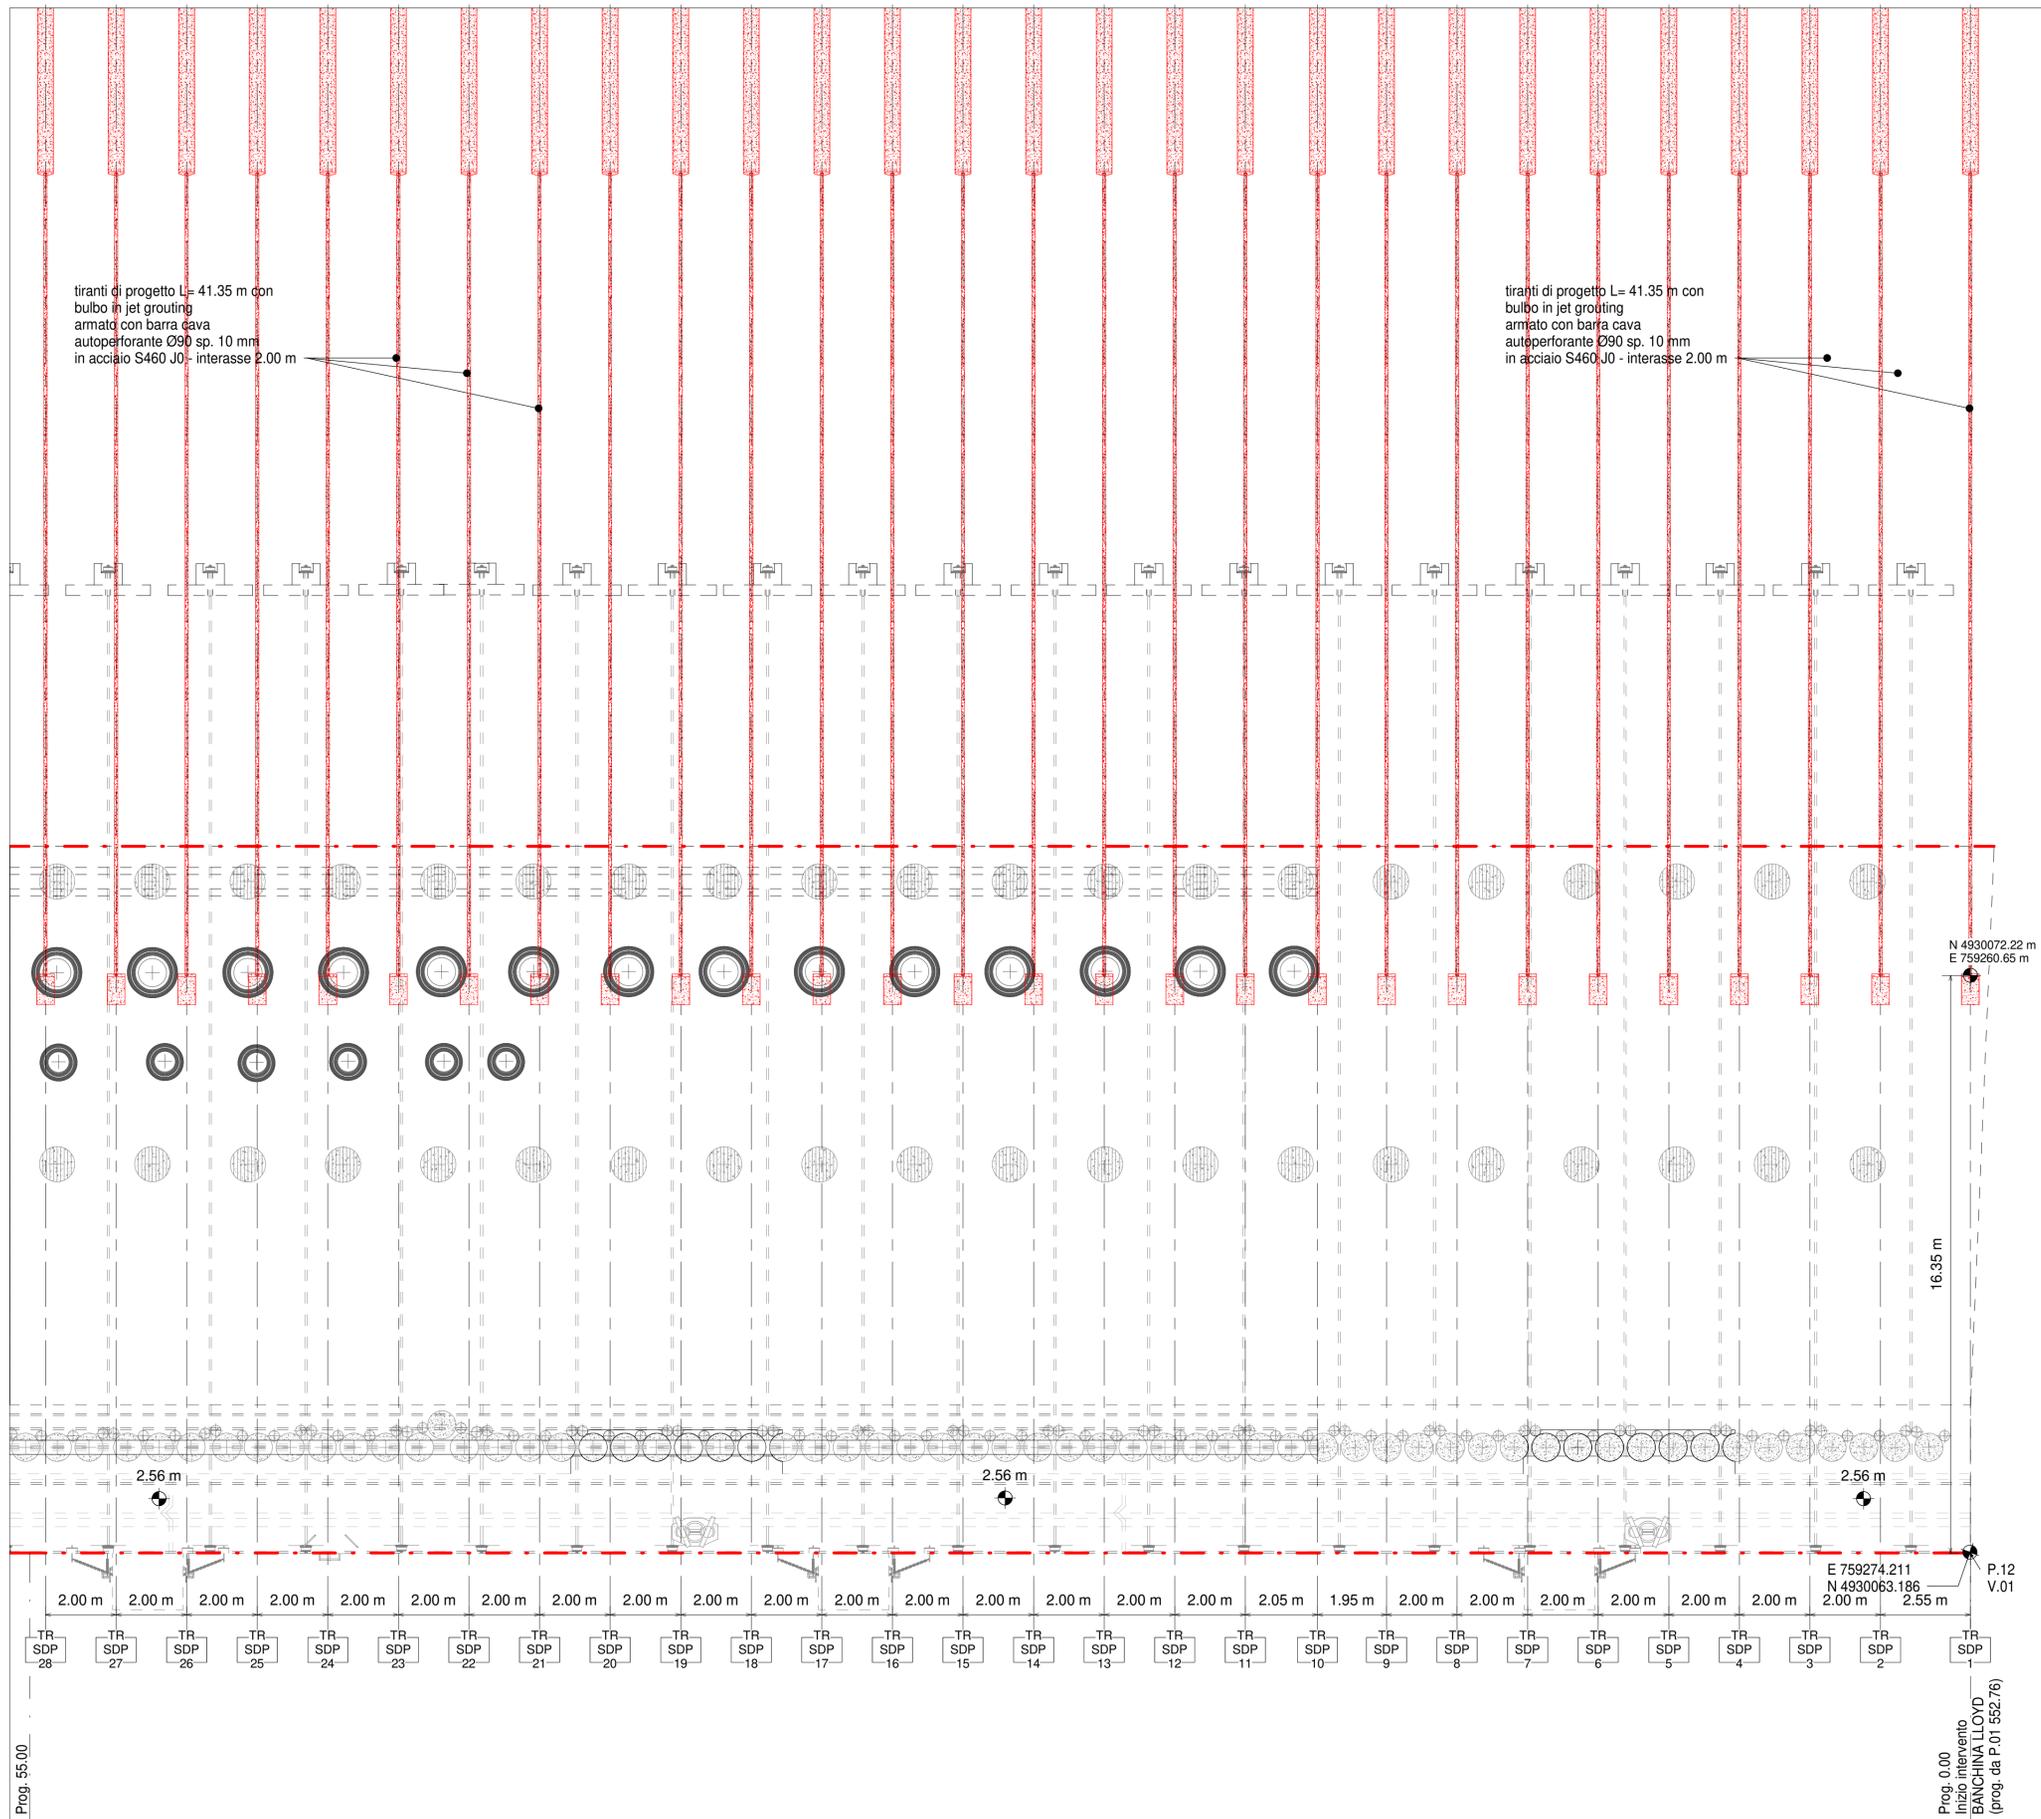

Pianta tracciamento nuovi tiranti - Inq.1
1 : 100

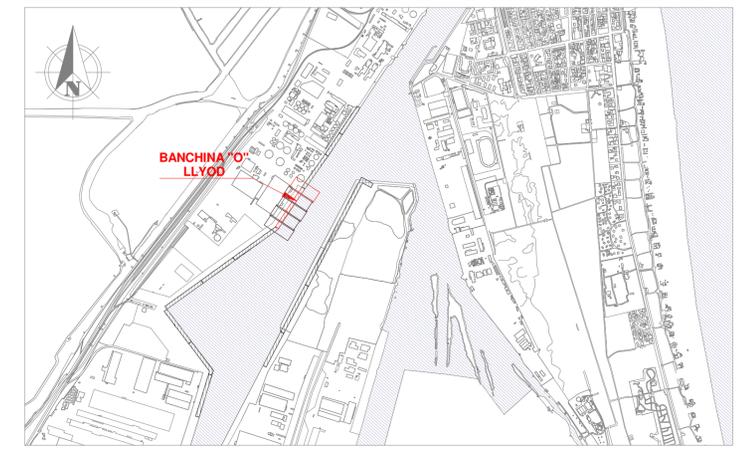

Keyplan 1: 25000

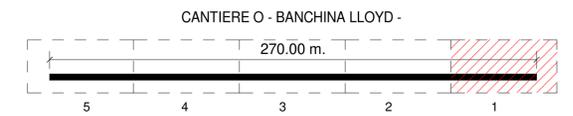

NOTE

1. TUTTE LE COORDINATE SONO RIFERITE AL SISTEMA ETRS89 / UTM zone 32N
2. TUTTE LE QUOTE SONO ESPRESSE IN m E RIFERITE AL CAPOSALDO IGM* (RMN2)
3. LIVELLO MEDIO MARE LOCALE (l.m.m.) = +0.06 m RISPETTO AL CAPOSALDO IGM* (RMN2)
4. TUTTE LE DIMENSIONI SONO ESPRESSE IN m SALVO OVE DIVERSAMENTE SPECIFICATO
5. IN ROSSO SONO INDICATE LE OPERE DI PROGETTO

HUB
PORTUALE
ravenna



APPROFONDIMENTO CANALI CANDIANO E BAIONA, ADEGUAMENTO BANCINE OPERATIVE ESISTENTI, NUOVO TERMINAL IN PENISOLA TRATTAROLI E RIUTILIZZO MATERIALE ESTRATTO IN ATTUAZIONE AL P.R.P VIGENTE 2007 - I FASE - PORTO DI RAVENNA

PROGETTO ESECUTIVO

oggetto BA-BANCHINA "O" - LLOYD
STRUTTURE
PIANTA TRACCIAMENTO NUOVI TIRANTI - INQ.1

file 1114-E-BAO-STR-PT-06-0 codice 1114-E-BAO-STR-PT-06-0 scala 1 : 100

Revisione	data	causale	redatto	verificato	approvato
0	28/07/2021		E. Sena	A. Longo	M. Di Stefano

responsabile delle Integrazioni Specialistiche: Ing. Lucia de Angelis
responsabile del Procedimento: Ing. Matteo Graziani

committente: contraente generale

Autorità di Sistema Portuale del Mare Adriatico Centro Settentrionale
Via Enrico Saverio, 11
48122 Ravenna Consorzio Stabile Grandi Lavori S.r.l.
Piazza del Popolo, 18
00187 Roma DIHE - Dredging International NV
Haven 1025 - Schiedamsedijk 30
2070 Zwijndrecht - Belgium

progettisti:

Tecnitalia S.p.A.
Via Carlo Cattaneo, 20
37121 Verona
Direttore Tecnico
Dott. Ing. Filippo Busola FCM Ingegneria
Via Valvesara 8/70
30035 Mirano (VE)
Direttore Tecnico
Dott. Ing. Tommaso Tassi SISPI srl
Via Fiangheri 11
40121 Napoli
Direttore Tecnico
Dott. Ing. Marco Di Stefano