


Keyplan 1: 25000



**NOTE**

1. TUTTE LE COORDINATE SONO RIFERITE AL SISTEMA ETRS89 / UTM zone 32N
2. TUTTE LE QUOTE SONO ESPRESSE IN m E RIFERITE AL CAPOSALDO IGM\* (RMN2)
3. LIVELLO MEDIO MARE LOCALE (l.m.m.) = +0.06 m RISPETTO AL CAPOSALDO IGM\* (RMN2)
4. TUTTE LE DIMENSIONI SONO ESPRESSE IN m SALVO OVE DIVERSAMENTE SPECIFICATO
5. IN ROSSO SONO INDICATE LE OPERE DI PROGETTO

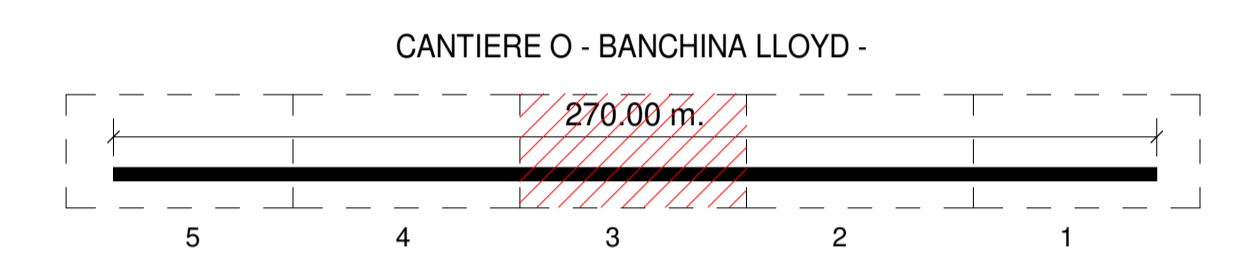

APPROFONDIMENTO CANALI CANDIANO E BAIONA, ADEGUAMENTO BANCHINE OPERATIVE ESISTENTI, NUOVO TERMINAL IN PENISOLA TRATTAROLI E RIUTILIZZO MATERIALE ESTRATTO IN ATTUAZIONE AL P.R.P VIGENTE 2007 - I FASE - PORTO DI RAVENNA

**PROGETTO ESECUTIVO**

oggetto **BA-BANCHINA "O" - LLOYD**  
**STRUTTURE**  
**PIANTA TRACCIAMENTO NUOVI TIRANTI - INQ.3**

file 1114-E-BAO-STR-PT-08-0 codice 1114-E-BAO-STR-PT-08-0 scala 1 : 100

Revisione	data	causale	redatto	verificato	approvato
0	28/07/2021		E. Sena	A. Longo	M. Di Stefano

responsabile delle Integrazioni Specialistiche: **Ing. Lucia de Angelis**  
 responsabile del Procedimento: **Ing. Matteo Graziani**

committente **Autorità di Sistema Portuale del Mare Adriatico centro settentrionale** contraente generale **Consorzio Stabile Grandi Lavori S.c.r.l.**

**Dredging International**

progettisti **TECNIPAL** **F&M ingegneria** **SISPI ingegneria**

Tecnipal S.p.A. Via Carlo Cattaneo, 20 48121 Ravenna  
 Direttore Tecnico: **Dott. Ing. Filippo Busola**

F&M Ingegneria S.p.A. Via Salaria 8/70 00185 Roma  
 Direttore Tecnico: **Dott. Ing. Tommaso Tassi**

SISPI S.p.A. Via Flaminia 11 00197 Roma  
 Direttore Tecnico: **Dott. Ing. Marco Di Stefano**

**Pianta tracciamento nuovi tiranti - Inq.3**

1 : 100

