

Dragaggio ZONA 2  
Canale Centrale  
Sezione 6  
Ch 0+208.56  
1:1000 1:100  
Ref. -20.00m

SCAVO

QUOTE FONDALE	-7.33	-7.37	-7.41	-7.48	-7.56	-7.69	-8.07	-8.86	-10.01	-10.72	-10.92	-10.93	-10.74	-10.39	-9.81	-8.79	-8.10	-7.70	-7.42	-7.27	-7.23				
QUOTE PROGETTO 1° STRALCIO																									
QUOTE DRAGAGGIO																									
DISTANZE PARZIALI	-120	-110	-100	-90	-80	-70	-60	-50	-40	-30	-20	-10	0	10	20	30	40	50	60	70	80	90	100	110	120

Dragaggio ZONA 2  
Canale Centrale  
Sezione 7  
Ch 0+258.56  
1:1000 1:100  
Ref. -20.00m

SCAVO

QUOTE FONDALE	-7.24	-7.25	-7.29	-7.36	-7.46	-7.61	-7.99	-8.89	-9.78	-10.28	-10.71	-10.90	-10.83	-10.76	-10.36	-9.81	-8.60	-8.05	-7.59	-7.37	-7.29	-7.23	-7.19		
QUOTE PROGETTO 1° STRALCIO																									
QUOTE DRAGAGGIO																									
DISTANZE PARZIALI	-120	-110	-100	-90	-80	-70	-60	-50	-40	-30	-20	-10	0	10	20	30	40	50	60	70	80	90	100	110	120

Dragaggio ZONA 2  
Canale Centrale  
Sezione 8  
Ch 0+308.56  
1:1000 1:100  
Ref. -20.00m

SCAVO

QUOTE FONDALE	-7.07	-7.14	-7.20	-7.29	-7.43	-7.57	-7.95	-8.77	-9.63	-10.27	-10.69	-10.89	-10.83	-10.78	-10.29	-9.75	-8.55	-7.98	-7.52	-7.34	-7.25	-7.16	-7.10		
QUOTE PROGETTO 1° STRALCIO																									
QUOTE DRAGAGGIO																									
DISTANZE PARZIALI	-120	-110	-100	-90	-80	-70	-60	-50	-40	-30	-20	-10	0	10	20	30	40	50	60	70	80	90	100	110	120

Dragaggio ZONA 2  
Canale Centrale  
Sezione 9  
Ch 0+358.56  
1:1000 1:100  
Ref. -20.00m


SCAVO

QUOTE FONDALE	-6.95	-7.04	-7.09	-7.20	-7.33	-7.56	-7.85	-8.67	-9.55	-10.22	-10.73	-10.91	-10.94	-10.72	-10.33	-9.66	-8.50	-7.88	-7.46	-7.25	-7.14	-7.07	-6.98		
QUOTE PROGETTO 1° STRALCIO																									
QUOTE DRAGAGGIO																									
DISTANZE PARZIALI	-120	-110	-100	-90	-80	-70	-60	-50	-40	-30	-20	-10	0	10	20	30	40	50	60	70	80	90	100	110	120

Dragaggio ZONA 2  
Canale Centrale  
Sezione 10  
Ch 0+396.00  
1:1000 1:100  
Ref. -20.00m

SCAVO

QUOTE FONDALE	-6.88	-6.93	-7.05	-7.13	-7.36	-7.53	-7.88	-8.62	-9.47	-10.16	-10.70	-10.90	-10.93	-10.73	-10.38	-9.57	-8.43	-7.80	-7.43	-7.21	-7.07	-6.99	-6.93		
QUOTE PROGETTO 1° STRALCIO																									
QUOTE DRAGAGGIO																									
DISTANZE PARZIALI	-120	-110	-100	-90	-80	-70	-60	-50	-40	-30	-20	-10	0	10	20	30	40	50	60	70	80	90	100	110	120

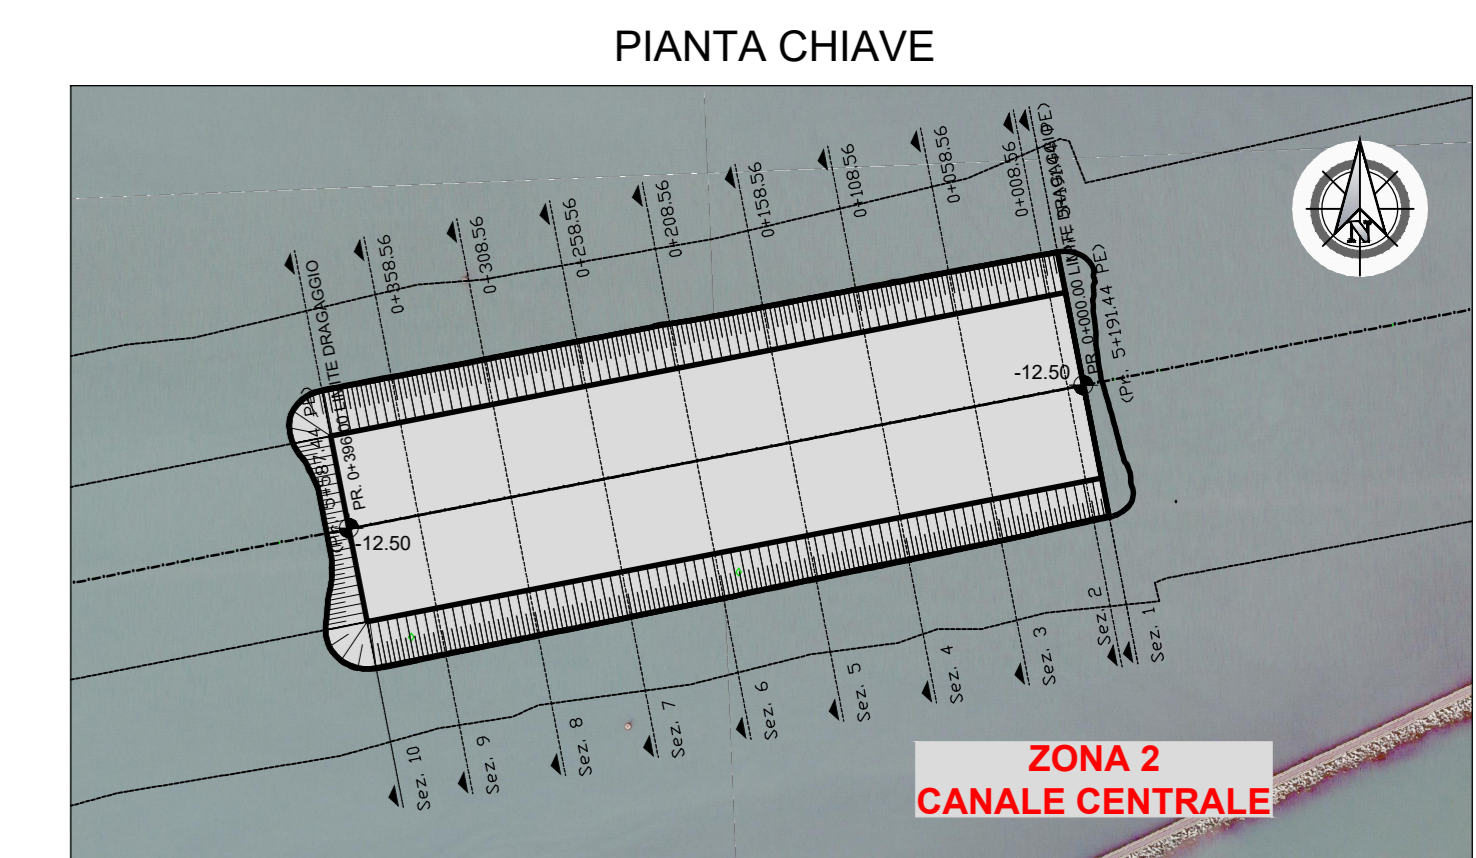

NOTE

- TUTTE LE COORDINATE SONO RIFERITE AL SISTEMA ETRS89 / UTM 32N
- TUTTE LE QUOTE SONO ESPRESSE IN METRI E RIFERITE AL LIVELLO MEDIO MARE LOCALE (2020) I.m.m.
- LIVELLO MEDIO MARE LOCALE (I.m.m.) = +0.06 m RISPETTO AL CAPOALDO IGM\* (RMN2)
- TUTTE LE DIMENSIONI SONO ESPRESSE IN METRI SALVO OVE DIVERSAMENTE SPECIFICATO



**HUB PORTUALE ravenna**

Autore di Sistema Portuale del Mare Adriatico centro settentrionale

APPROFONDIMENTO CANALI CANDIANO E BAIONA, ADEGUAMENTO BANCHINE OPERATIVE ESISTENTI, NUOVO TERMINAL IN PENISOLA TRATTAROLI E RIUTILIZZO MATERIALE ESTRATTO IN ATTUAZIONE AL P.R.P. VIGENTE 2007 - I FASE - PORTO DI RAVENNA

PROGETTO ESECUTIVO

oggetto **DR - DRAGAGGIO 1° STRALCIO**  
ELABORATI GENERALI - INQUADRAMENTO SEZIONI TRASVERSALI DI PROGETTO - CANALE CENTRALE - Tav 2 di 2

file 1114-E-DR2-DRA-ST-03-0.dwg codice 1114-E-DR2-DRA-ST-03-0 scala 1:1.000/1:100

Revisione data causa revisore verificato approvato  
0 14/10/2021 Emissione per approvazione G. Follesa L. de Angelis F. Busola

responsabile delle Integrazioni Specialistiche: Ing. Lucia de Angelis  
responsabile del Procedimento: Ing. Matteo Graziani

committente: Autorità di Sistema Portuale del Mare Adriatico Centro Settentrionale  
contraente generale: Consorzio Stabile Grandi Lavori S.c.s.l.

progettisti: **TECNOLOGIA**, **ingegneri**, **SISPI**

Direttore Tecnico: Dott. Ing. Filippo Busola  
Direttore Tecnico: Dott. Ing. Tommaso Testi  
Direttore Tecnico: Dott. Ing. Marco Di Stefano