

LEGENDA


- PERCORSI AREE DI CANTIERE (CARICO E SCARICO CAMION)
- PIANO DI SCOTICO (V. nota 4)
- AREE DI CONFERIMENTO MATERIALE PROVENIENTE DAL DRAGAGGIO DI 1° STRALCIO
- RILEVATO IN PROGETTO
- PISTE COMPRESSE NEL PRESENTE 1° STRALCIO FUNZIONALE
- PISTE ESCLUSE DAL PRESENTE 1° STRALCIO FUNZIONALE

NOTE

1. TUTTE LE COORDINATE SONO RIFERITE AL SISTEMA ETRS89 / UTM 32N
2. TUTTE LE QUOTE SONO ESPRESSE IN METRI E RIFERITE AL CAPOALDO IGM* (RMN2)
3. TUTTE LE DIMENSIONI SONO ESPRESSE IN METRI SALVO OVE DIVERSAMENTE SPECIFICATO
4. LA QUOTA DEL PIANO DI SCOTICO E' VARIABILE (MEDIA CIRCA -1.70); COMUNQUE AL DI SOPRA DELLA FALDA SALINIZZATA



DETTAGLIO 1 - PRESIDIO AREA DI CANTIERE
(PIANTA DISTRIBUZIONE ALL'INTERNO DELL'AREA DI PRESIDIO)

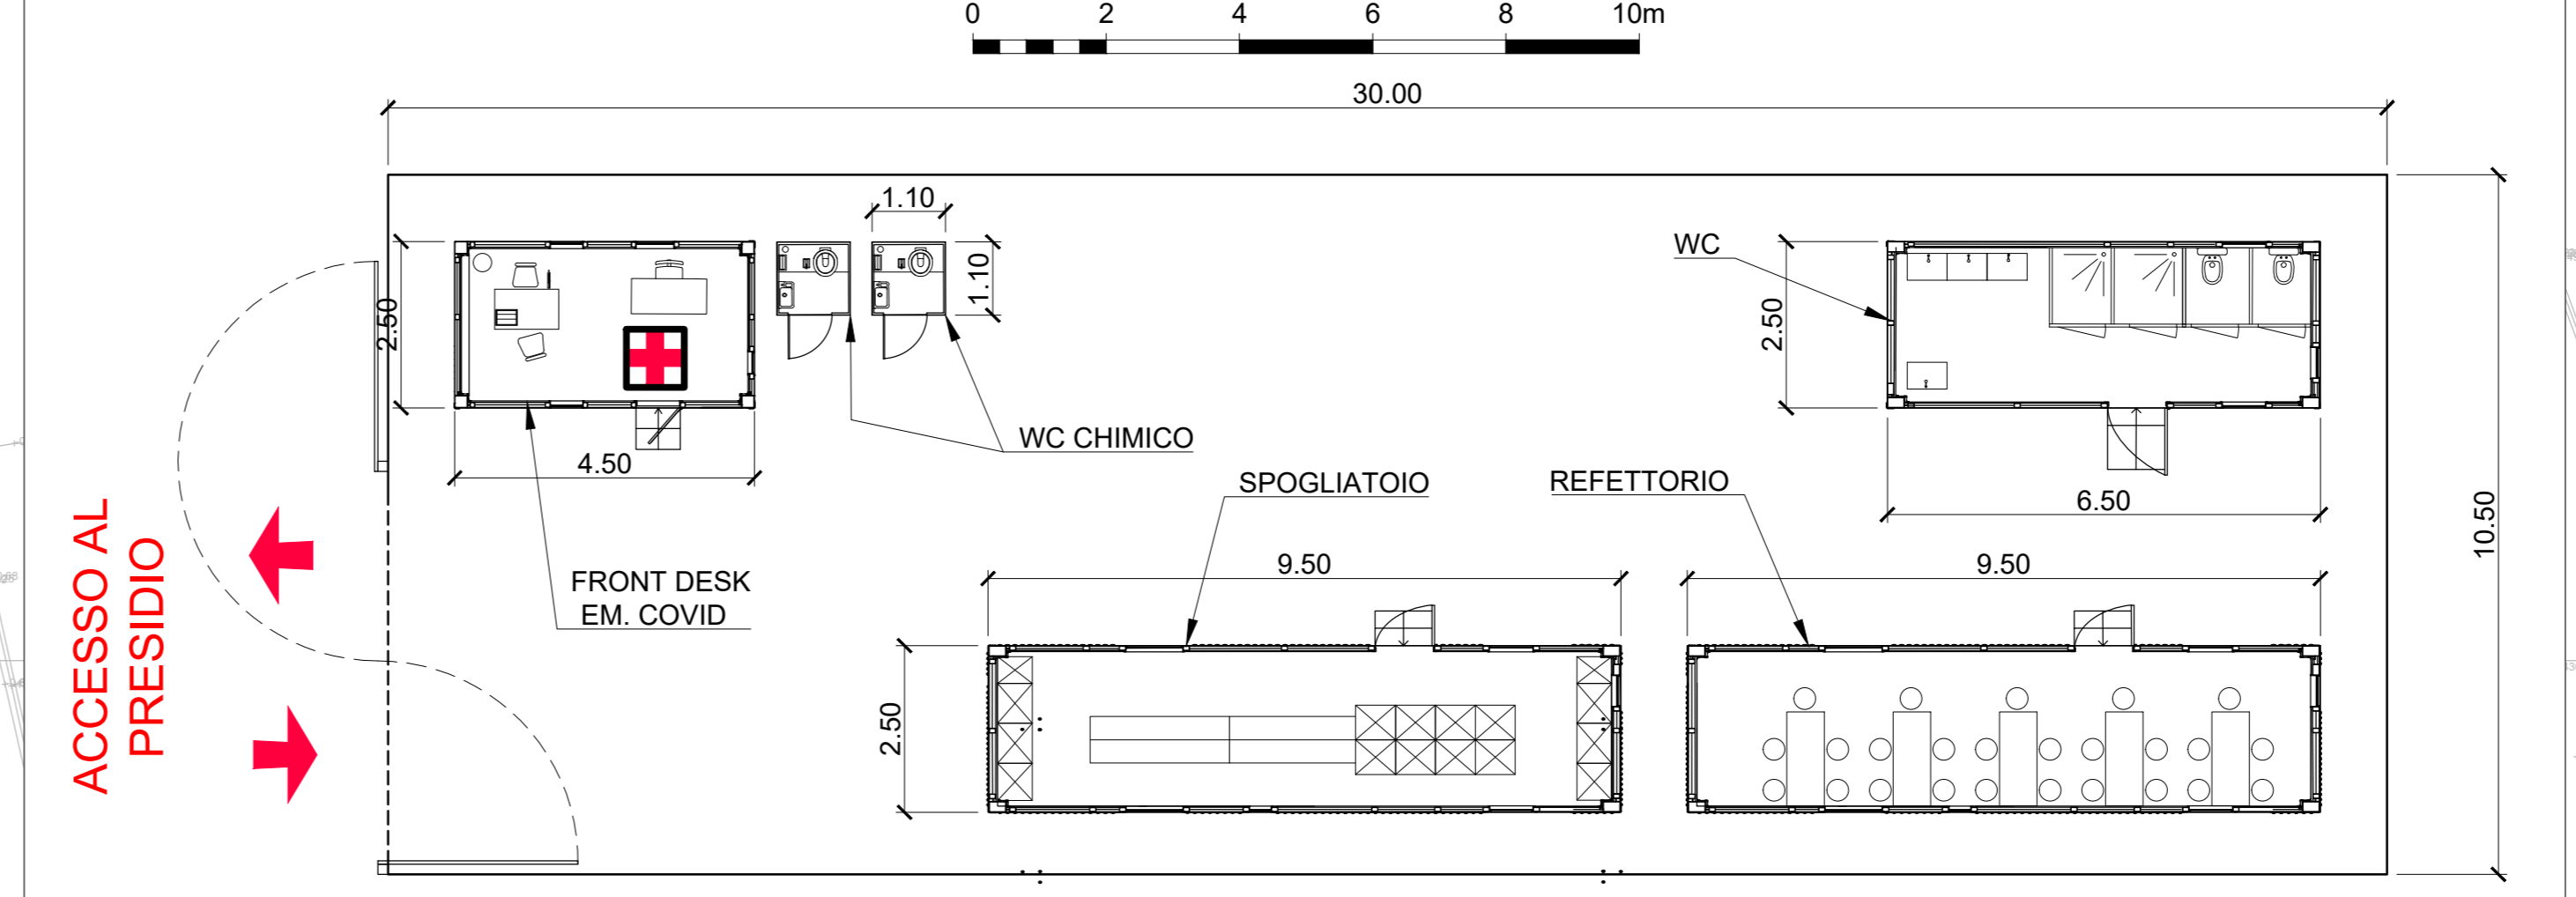

HUB PORTUALE ravenna

APPROFONDIMENTO CANALI CANDIANO E BAIONA, ADEGUAMENTO BANCHINE OPERATIVE ESISTENTI, NUOVO TERMINAL IN PENISOLA TRATTAROLI E RIUTILIZZO MATERIALE ESTRATTO IN ATTUAZIONE AL P.R.P. VIGENTE 2007 - I FASE - PORTO DI RAVENNA

PROGETTO ESECUTIVO

| | | | | | |
|--|----------------------------|--|------------------------|---|----------------------------|
| oggetto | | LG - LOGISTICA S3 | | LABORATI GENERALI - CANTIERIZZAZIONE GENERALE | |
| LAYOUT AREE DI CANTIERE - AREA LOGISTICA S03 | | LAYOUT AREE DI CANTIERE - AREA LOGISTICA S03 | | | |
| file | 1114-E-GEE-CAN-PL-17-0.dwg | codice | 1114-E-GEE-CAN-PL-17-0 | scala | 1:1.250 |
| revisione | 0 | data | 14/10/2021 | causale | Emissione per approvazione |
| | | redatto | R. Minola | verificato | L. de Angelis |
| | | approvato | F. Busola | | |

responsabile delle integrazioni Specialistiche: **Ing. Lucia de Angelis**

responsabile del Procedimento: **Ing. Matteo Graziani**

committente: **Autorità di Sistema Portuale del Mare Adriatico centro settentrionale**

contraente generale: **Consorzio Stabile Craini Lavari S.c.a.r.l.**

progettisti: **INGEGNERIA F. BUSOLA**

Direttore Tecnico: **Dott. Ing. Filippo Busola**

CONTRAI: **Consorzio Stabile Grandi Lavori S.r.l.**

Direttore Tecnico: **Dott. Ing. Tommaso Tassi**

SISPI: **SISPI**

Direttore Tecnico: **Dott. Ing. Marco Di Stefano**