SEZIONE TRASVERSALE N2-N2 (1)

0 4 8 12 16 20m

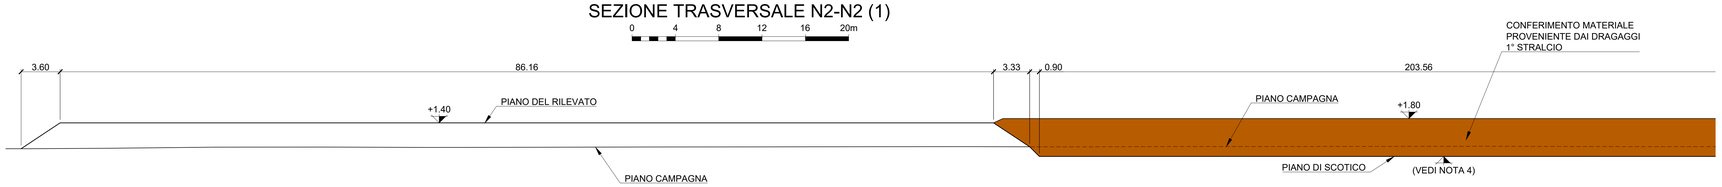

QUOTE TERRENO	-0.98	-0.98	-0.94	-0.84	-0.83	-0.87	-0.85	-0.82	-0.82	-0.80	-0.79	-0.81	-0.78	-0.78	-0.77	-0.76	-0.78	-0.79
QUOTE PROGETTO	-0.98	1.40									1.40	0.13 -1.70						

PIANTA CHIAVE

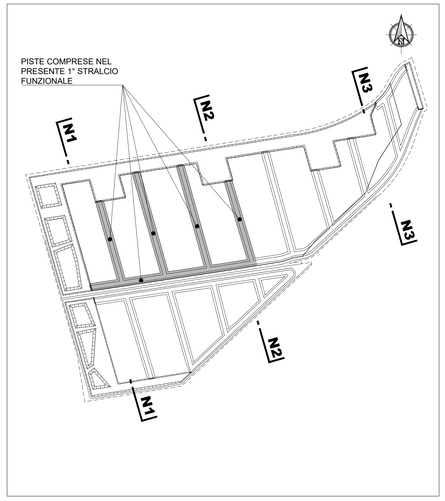

SEZIONE TRASVERSALE N2-N2 (2)

0 4 8 12 16 20m

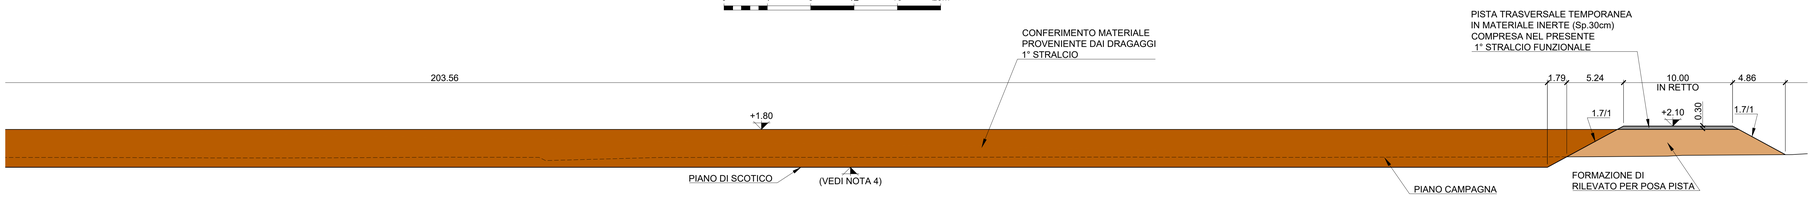

QUOTE TERRENO	-0.79	-0.80	-0.84	-0.83	-0.77	-1.08	-0.80	-0.78	-0.79	-0.77	-0.76	-0.77	-0.78	-0.79	-0.76	-0.76	-0.73	-0.68	-0.60	-0.53
QUOTE PROGETTO																	-1.70 -0.73	2.10		2.10 -0.53

LEGENDA

- PIANO DI SCOTICO (V. nota 4)
- MATERIALE PROVENIENTE DAI DRAGAGGI 1° STRALCIO
- PISTE COMPRESE NEL PRESENTE 1° STRALCIO FUNZIONALE

NOTE

1. TUTTE LE COORDINATE SONO RIFERITE AL SISTEMA ETRS89 / UTM 32N
2. TUTTE LE QUOTE SONO ESPRESSE IN METRI E RIFERITE AL CAPOSALDO IGM* (RMN2)
3. TUTTE LE DIMENSIONI SONO ESPRESSE IN METRI SALVO OVE DIVERSAMENTE SPECIFICATO
4. LA QUOTA DEL PIANO DI SCOTICO E' VARIABILE (MEDIA CIRCA -1.70) COMUNQUE AL DI SOPRA DELLA FALDA SALINIZZATA

SEZIONE TRASVERSALE N2-N2 (3)

0 4 8 12 16 20m

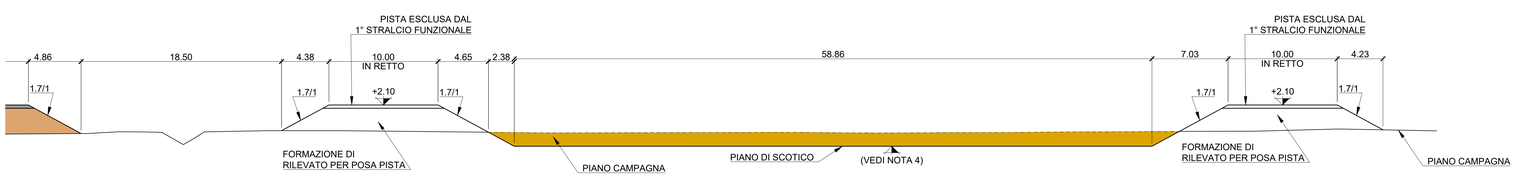

QUOTE TERRENO		-0.53	-0.37	-0.38	-0.43	-1.01	-1.03	-0.37	-0.27	-0.26		-0.46	-0.47	-0.43	-0.43	-0.48	-0.45	-0.43	-0.38	-0.37	-0.33	-0.32	-0.11	-0.28
QUOTE PROGETTO	2.10	-0.53							-0.27	2.10	2.10	-0.41	-1.70								-1.70 -0.33	2.10	2.10 -0.19	-0.28

HUB PORTUALE ravenna

Autorità di Sistema Portuale del Mare Adriatico centro settentrionale

PORTO DI RAVENNA

APPROFONDIMENTO CANALI CANDIANO E BAIONA, ADEGUAMENTO BANCHINE OPERATIVE ESISTENTI, NUOVO TERMINAL IN PENISOLA TRATTAROLI E RIUTILIZZO MATERIALE ESTRATTO IN ATTUAZIONE AL P.R.P VIGENTE 2007 - I FASE - PORTO DI RAVENNA

PROGETTO ESECUTIVO

oggetto LG - LOGISTICA S3
ELABORATI GENERALI - INQUADRAMENTO
SEZIONI TRASVERSALI DI PROGETTO S3 - COMPARTO NORD - Tav. 2 di 3

file	codice	scala
1114-E-LG3-TRL-SZ-02-0.dwg	1114-E-LG3-TRL-SZ-02-0	1:200

Revisione	data	causale	redatto	verificato	approvato
0	14/10/2021	Emissione per approvazione	R. Minoia	L. de Angelis	F. Busola

responsabile delle Integrazioni Specialistiche: **Ing. Lucia de Angelis**

responsabile del Procedimento: **Ing. Matteo Graziani**

committente

Autorità di Sistema Portuale del Mare Adriatico centro settentrionale
Autorità di Sistema Portuale del Mare Adriatico Centro Settentrionale
Via Antonio Scaverni, 20
48122 Ravenna

contraente generale

Consorzio Stabile Grandi Lavori S.c.r.l.
Consorzio Stabile Grandi Lavori Scrl
Piazza del Popolo 18
00187 Roma

Dredging International
DEME - Dredging International NV
Haven 1025 - Scheldedijk 30
2070 Zwijndrecht - Belgium

progettisti

Technital S.p.A.
Via Carlo Cattaneo, 20
37121 Verona

Direttore Tecnico
Dott. Ing. Filippo Busola

F&M ingegneria S.p.A.
Via Berlaudiere 8/10
35035 Padova (VE)

Direttore Tecnico
Dott. Ing. Tommaso Tassi

SISPI Soluzioni Integrate
SISPI srl
Via Filangieri 11
80121 Napoli

Direttore Tecnico
Dott. Ing. Marco Di Stefano