


LEGENDA

 POLIGONO DI DRAGAGGIO

NOTE

1. TUTTE LE COORDINATE SONO RIFERITE AL SISTEMA ETRS89 / UTM 32N
2. TUTTE LE QUOTE SONO ESPRESSE IN METRI E RIFERITE AL LIVELLO MEDIO MARE LOCALE (2020) l.m.m.
3. LIVELLO MEDIO MARE LOCALE (l.m.m.) = +0.06 m RISPETTO AL CAPOSALDO IGM* (RMN2)
4. TUTTE LE DIMENSIONI SONO ESPRESSE IN METRI SALVO OVE DIVERSAMENTE SPECIFICATO

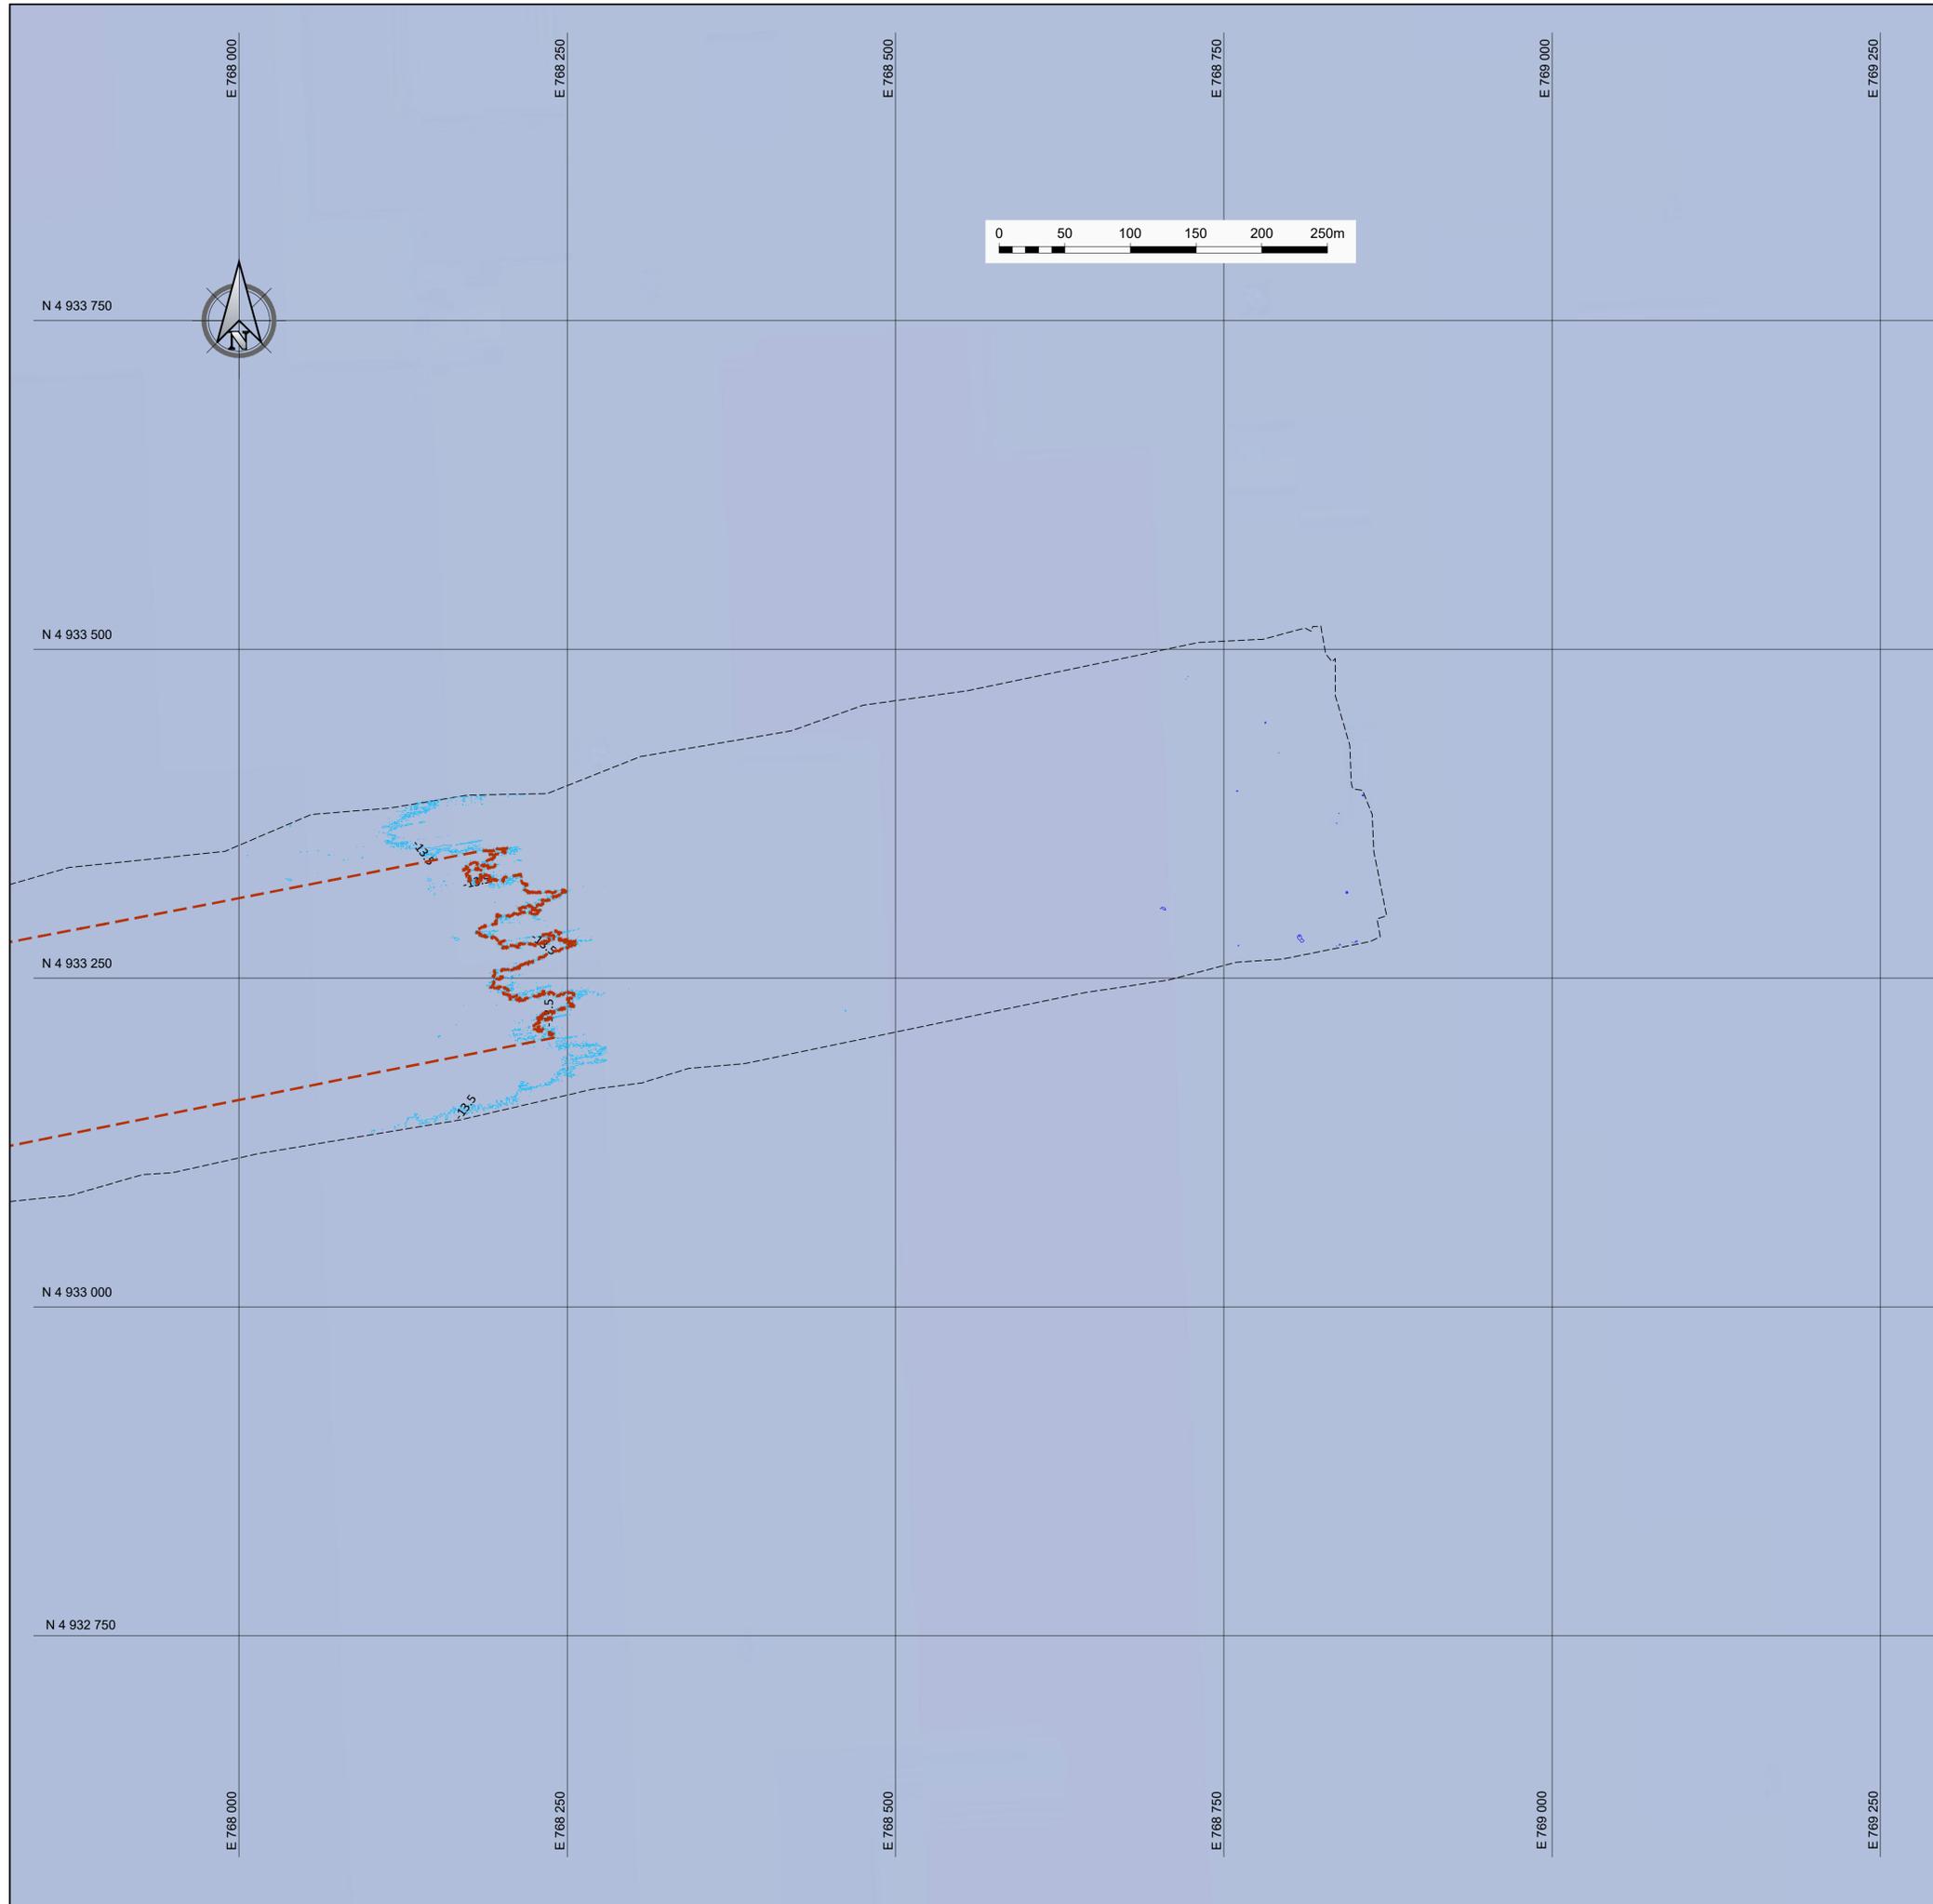

APPROFONDIMENTO CANALI CANDIANO E BAIONA, ADEGUAMENTO BANCHINE OPERATIVE ESISTENTI, NUOVO TERMINAL IN PENISOLA TRATTAROLI E RIUTILIZZO MATERIALE ESTRATTO IN ATTUAZIONE AL P.R.P VIGENTE 2007 - I FASE - PORTO DI RAVENNA

PROGETTO ESECUTIVO

oggetto DRAGAGGIO - ZONA 1
ELABORATI GENERALI - IDRAULICA MARITTIMA
PLANIMETRIA STATO DI FATTO - RILIEVO BATIMETRICO - tav. 1 di 4

file 1114-E-DR1-DRA-PL-02-0.dwg **codice** 1114-E-DR1-DRA-PL-02-0 **scala** 1:2.500

Revisione	data	causale	redatto	verificato	approvato
0	23/12/2021	Emissione per approvazione	G. Follesa	L. de Angelis	F. Busola

responsabile delle Integrazioni Specialistiche: **Ing. Lucia de Angelis**
responsabile del Procedimento: **Ing. Matteo Graziani**

committente  contraente generale  

Autorità di Sistema Portuale del Mare Adriatico Centro Settentrionale
Via Anicio Squarci, 31
48122 Ravenna Consorzio Stabile Grandi Lavori Scrl
Piazza del Popolo 18
00187 Roma DEME - Dredging International NV
Heaven 3015 - Schiedamsedijk 10
2070 Zwijpsloot - Belgium

progettisti   

Tegentral S.p.A.
Via Carlo Cattaneo, 20
37131 Verona FCM ingegneria
E&M Impugnato SpA
Via Ravennate 9/10
35038 Mirano (PD) SISPI srl
Via Piangenti 11
89031 Nepesin

Direttore Tecnico
Dott. Ing. Filippo Busola **Direttore Tecnico**
Dott. Ing. Tommaso Tassi **Direttore Tecnico**
Dott. Ing. Marco Di Stefano