
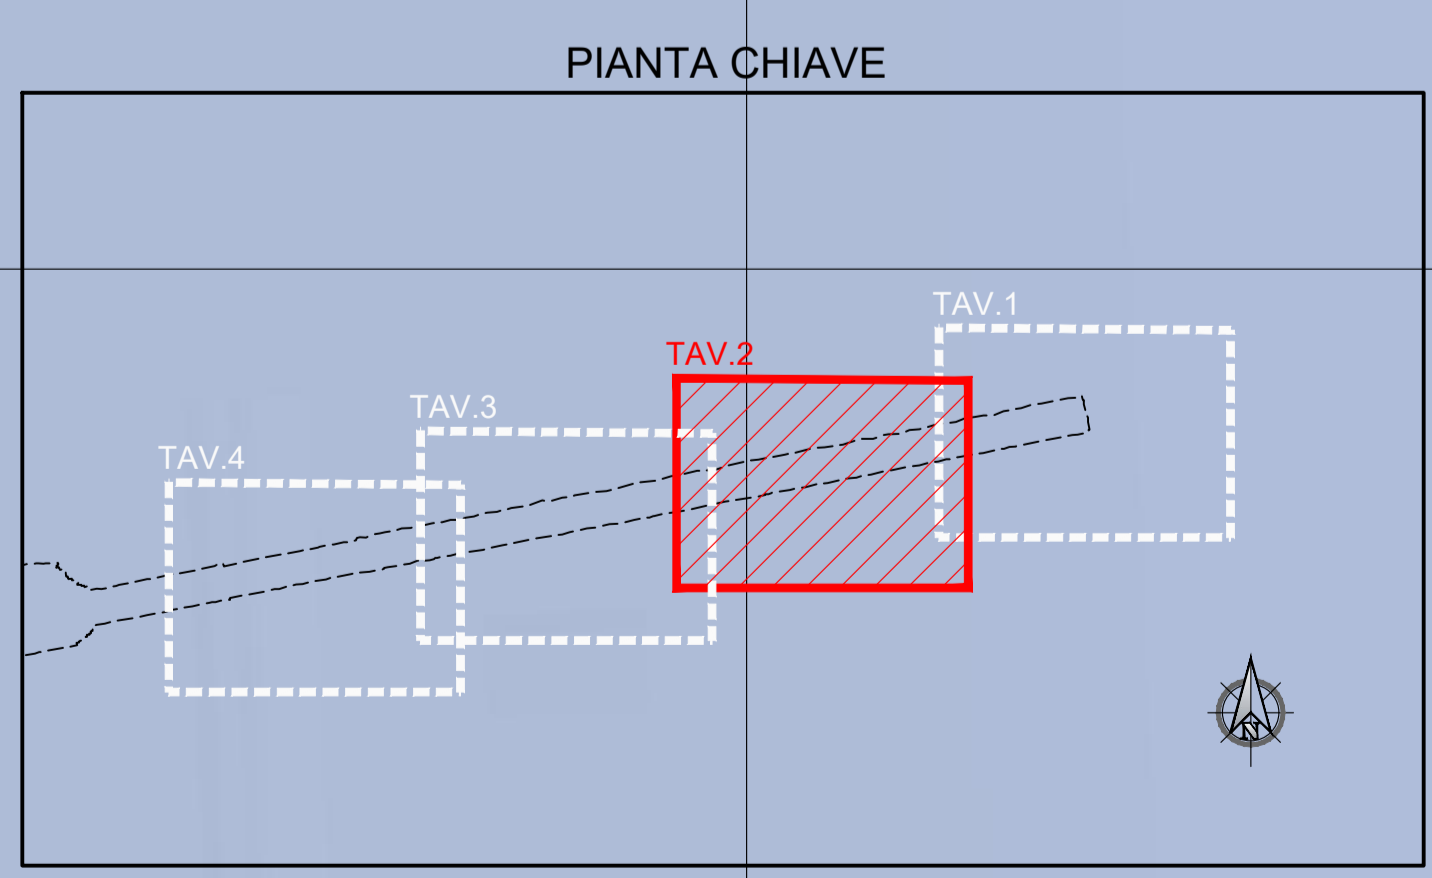


LEGENDA

 POLIGONO DI DRAGAGGIO

NOTE

1. TUTTE LE COORDINATE SONO RIFERITE AL SISTEMA ETRS89 / UTM 32N
2. TUTTE LE QUOTE SONO ESPRESSE IN METRI E RIFERITE AL LIVELLO MEDIO MARE LOCALE (2020) l.m.m.
3. LIVELLO MEDIO MARE LOCALE (l.m.m.) = +0.06 m RISPETTO AL CAPOSALDO IGM* (RMN2)
4. TUTTE LE DIMENSIONI SONO ESPRESSE IN METRI SALVO OVE DIVERSAMENTE SPECIFICATO



HUB PORTUALE ravenna

Autorità di Sistema Portuale del Mare Adriatico centro settentrionale

PORTO DI RAVENNA

APPROFONDIMENTO CANALI CANDIANO E BAIONA, ADEGUAMENTO BANCHINE OPERATIVE ESISTENTI, NUOVO TERMINAL IN PENISOLA TRATTAROLI E RIUTILIZZO MATERIALE ESTRATTO IN ATTUAZIONE AL P.R.P VIGENTE 2007 - I FASE - PORTO DI RAVENNA

PROGETTO ESECUTIVO

oggetto DRAGAGGIO - ZONA 1
ELABORATI GENERALI - IDRAULICA MARITTIMA
PLANIMETRIA STATO DI FATTO - RILIEVO BATIMETRICO - tav. 2 di 4

file 1114-E-DR1-DRA-PL-03-0.dwg codice 1114-E-DR1-DRA-PL-03-0 scala 1:2.500

Revisione	data	causale	redatto	verificato	approvato
0	23/12/2021	Emissione per approvazione	G. Follsea	L. de Angelis	F. Busola

responsabile delle Integrazioni Specialistiche: Ing. Lucia de Angelis

responsabile del Procedimento: Ing. Matteo Graziani

committente  contraente generale  

progettisti   

Direttore Tecnico: Dott. Ing. Filippo Busola

Direttore Tecnico: Dott. Ing. Tommaso Tassi

Direttore Tecnico: Dott. Ing. Marco Di Stefano