


- NOTE**
1. TUTTE LE COORDINATE SONO RIFERITE AL SISTEMA ETRS89 / UTM 32N
 2. TUTTE LE QUOTE SONO ESPRESSE IN METRI E RIFERITE AL LIVELLO MEDIO MARE LOCALE (2020) l.m.m.
 3. LIVELLO MEDIO MARE LOCALE (l.m.m.) = +0.06 m RISPETTO AL CAPOASALDO IGM¹ (RMN2)
 4. TUTTE LE DIMENSIONI SONO ESPRESSE IN METRI SALVO OVE DIVERSAMENTE SPECIFICATO

LEGENDA

AREE DI DRAGAGGIO

ZONA 2

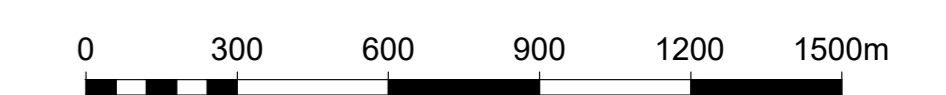

HUB PORTUALE ravenna

Autorità di Sistema Portuale del Mare Adriatico centro settentrionale

PORTO DI RAVENNA

APPROFONDIMENTO CANALI CANDIANO E BAIONA, ADEGUAMENTO BANCHE OPERATIVE ESISTENTI, NUOVO TERMINAL IN PENISOLA TRATTAROLI E RIUTILIZZO MATERIALE ESTRATTO IN ATTUAZIONE AL P.R.P. VIGENTE 2007 - I FASE - PORTO DI RAVENNA

PROGETTO ESECUTIVO

oggetto: DRAGAGGIO - ZONA 2
ELABORATI GENERALI - IDRAULICA MARITTIMA
COROGRAFIA DI INQUADRAMENTO

file: 1114-E-DR2-DRA-CO-01-0.dwg codice: 1114-E-DR2-DRA-CO-01-0 scala: 1:15.000

Revisione	data	causale	redatto	verificato	approvato
0	23/12/2021	Emissione per approvazione	G. Follesa	L. de Angelis	F. Busola

responsabile delle integrazioni Specialistiche: **Ing. Lucia de Angelis**
 responsabile del Procedimento: **Ing. Matteo Graziani**
 committente: **Autorità di Sistema Portuale del Mare Adriatico centro settentrionale**
 contraente generale: **Consorzio Stabile Krauth Lorenz S.p.A.**
 progettisti: **GEOPROSA**, **FCM**, **SISPI**