



PLANIMETRIA DI INQUADRAMENTO TAVOLE - DRAGAGGIO ZONA 2

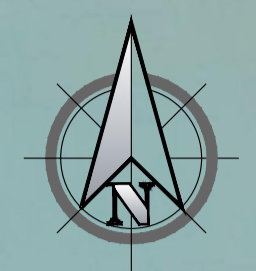

TAV.1 - Scala 1:2500

- NOTE**
1. TUTTE LE COORDINATE SONO RIFERITE AL SISTEMA ETRS89 / UTM 32N
 2. TUTTE LE QUOTE SONO ESPRESSE IN METRI E RIFERITE AL LIVELLO MEDIO MARE LOCALE (2020) l.m.m.
 3. LIVELLO MEDIO MARE LOCALE (l.m.m.) = +0.06 m RISPETTO AL CAPOSALDO IGM* (RMN2)
 4. TUTTE LE DIMENSIONI SONO ESPRESSE IN METRI SALVO OVE DIVERSAMENTE SPECIFICATO

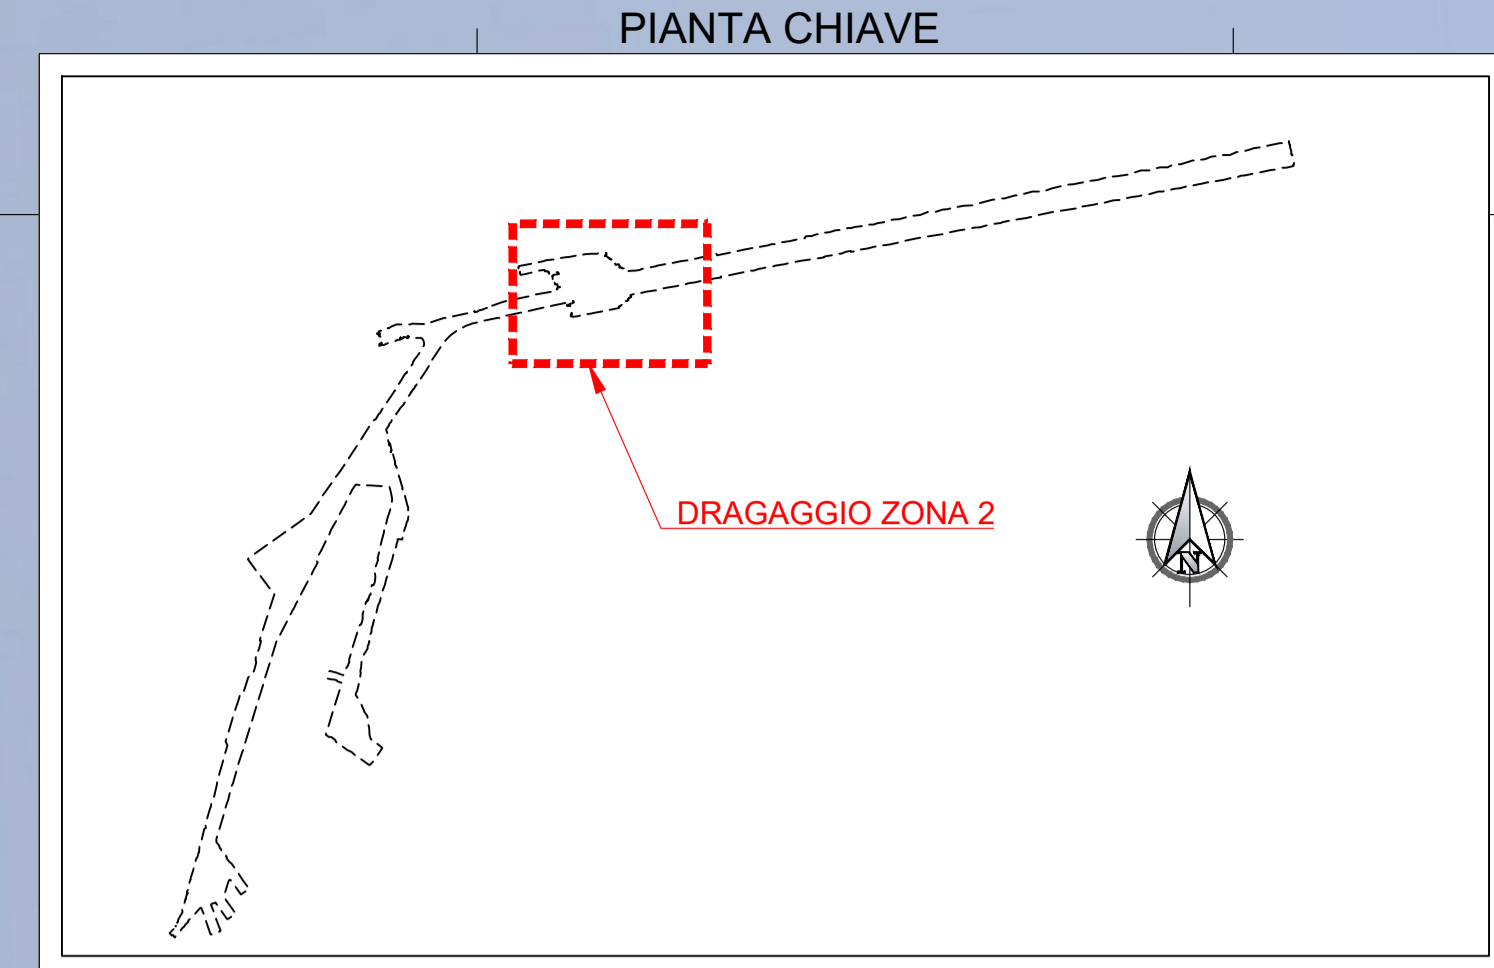

HUB PORTUALE ravenna

Autorità di Sistema Portuale del Mare Adriatico centro settentrionale

APPROFONDIMENTO CANALI CANDIANO E BAIONA, ADEGUAMENTO BANCHINE OPERATIVE ESISTENTI, NUOVO TERMINAL IN PENISOLA TRATTAROLI E RIUTILIZZO MATERIALE ESTRATTO IN ATTUAZIONE AL P.R.P VIGENTE 2007 - I FASE - PORTO DI RAVENNA

PROGETTO ESECUTIVO

oggetto DRAGAGGIO - ZONA 2
ELABORATI GENERALI - IDRAULICA MARITTIMA
PLANIMETRIA DI INQUADRAMENTO TAVOLE

file	1114-E-DR2-DRA-PL-01-0.dwg	codice	1114-E-DR2-DRA-PL-01-0	scala	1:10.000
Revisione	0	data	23/12/2021	causale	Emissione per approvazione
		redatto	G. Follesa	verificato	L. de Angelis
		approvato	F. Busola		

responsabile delle Integrazioni Specialistiche: Ing. Lucia de Angelis

responsabile del Procedimento: Ing. Matteo Graziani

committente: **Consorzio Stabile Grandi Lavori S.c.r.l.**

contraente generale: **Dredging International**

progettisti: **F&M ingegneria** and **SISPI**