


PLANIMETRIA DI INQUADRAMENTO TAVOLE - DRAGAGGIO ZONA 4

0 100 200 300 400 500m

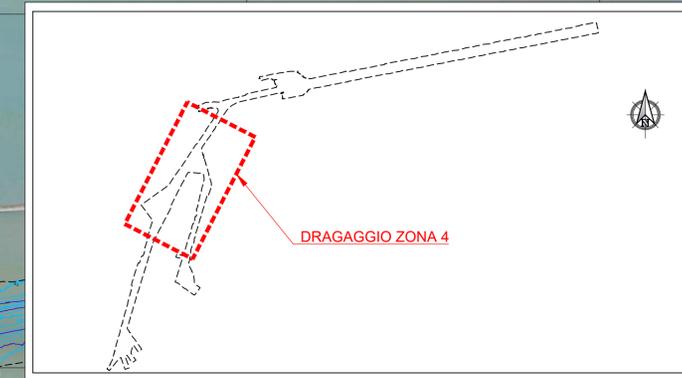

NOTE

1. TUTTE LE COORDINATE SONO RIFERITE AL SISTEMA ETRS89 / UTM 32N
2. TUTTE LE QUOTE SONO ESPRESSE IN METRI E RIFERITE AL LIVELLO MEDIO MARE LOCALE (2020) l.m.m.
3. LIVELLO MEDIO MARE LOCALE (l.m.m.) = +0.06 m RISPETTO AL CAPOSALDO IGM* (RMN2)
4. TUTTE LE DIMENSIONI SONO ESPRESSE IN METRI SALVO OVE DIVERSAMENTE SPECIFICATO

HUB
PORTUALE
ravenna



APPROFONDIMENTO CANALI CANDIANO E BAIONA, ADEGUAMENTO BANCHINE OPERATIVE ESISTENTI, NUOVO TERMINAL IN PENISOLA TRATTAROLI E RIUTILIZZO MATERIALE ESTRATTO IN ATTUAZIONE AL P.R.P VIGENTE 2007 - I FASE - PORTO DI RAVENNA

PROGETTO ESECUTIVO

oggetto DRAGAGGIO - ZONA 4
ELABORATI GENERALI - IDRAULICA MARITTIMA
PLANIMETRIA DI INQUADRAMENTO TAVOLE

file 1114-E-DR4-DRA-PL-01-0.dwg codice 1114-E-DR4-DRA-PL-01-0 scala 1:10.000

Revisione	data	causale	redatto	verificato	approvato
0	23/12/2021	Emissione per approvazione	G. Follesa	L. de Angelis	F. Busola

responsabile delle Integrazioni Specialistiche: Ing. Lucia de Angelis
responsabile del Procedimento: Ing. Matteo Graziani

committente _____ contraente generale _____



progettisti _____

