




NOTE

1. TUTTE LE COORDINATE SONO RIFERITE AL SISTEMA ETRS89 / UTM 32N
2. TUTTE LE QUOTE SONO ESPRESSE IN METRI E RIFERITE AL LIVELLO MEDIO MARE LOCALE (2020) I.M.M.
3. LIVELLO MEDIO MARE LOCALE (I.M.M.) = +0.06 m RISPETTO AL CAPOSALDO IGM¹ (RMN2)
4. TUTTE LE DIMENSIONI SONO ESPRESSE IN METRI SALVO OVE DIVERSAMENTE SPECIFICATO

LEGENDA

AREE DI DRAGAGGIO

 ZONA 5

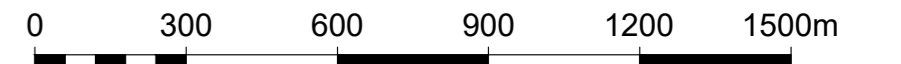

HUB PORTUALE ravenna

Autorità di Sistema Portuale del Mare Adriatico centro settentrionale

Porto di Ravenna

APPROFONDIMENTO CANALI CANDIANO E BAIONA, ADEGUAMENTO BANCHINE OPERATIVE ESISTENTI, NUOVO TERMINAL IN PENISOLA TRATTAROLI E RIUTILIZZO MATERIALE ESTRATTO IN ATTUAZIONE AL P.R.P. VIGENTE 2007 - I FASE - PORTO DI RAVENNA

PROGETTO ESECUTIVO

oggetto **DRAGAGGIO - ZONA 5**
ELABORATI GENERALI - IDRAULICA MARITTIMA
COROGRAFIA DI INQUADRAMENTO

file 1114-E-DR5-DRA-CO-01-0.dwg codice 1114-E-DR5-DRA-CO-01-0 scala 1:15.000

Revisione	data	causale	redatto	verificato	approvato
0	23/12/2021	Emissione per approvazione	G. Foltesa	L. de Angelis	F. Busola

responsabile delle Integrazioni Specialistiche: Ing. Lucia de Angelis
responsabile del Procedimento: Ing. Matteo Graziani

committente Autorità di Sistema Portuale del Mare Adriatico centro settentrionale contraente generale Consorzio Stabile Crantzi Lanari S.c.s.l.



progettisti TECNIPAL ingegneria SISPI

Tecnipal S.p.A. Via S. Maria Goretti, 20 47024 Ravenna (RA) Italia
Direttore Tecnico: Dott. Ing. Filippo Busola

ingegneria S.p.A. Via S. Maria Goretti, 20 47024 Ravenna (RA) Italia
Direttore Tecnico: Dott. Ing. Tommaso Tassi

SISPI S.p.A. Via S. Maria Goretti, 20 47024 Ravenna (RA) Italia
Direttore Tecnico: Dott. Ing. Marco Di Stefano