



ZONA 1
SEZIONE TIPO "1" - Pr. 0+000 ÷ 4+655.59
(CANALE DI AVVICINAMENTO)

LATO EST LATO OVEST

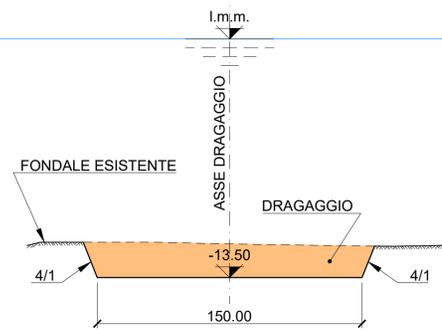


TOLLERANZA DI DRAGAGGIO

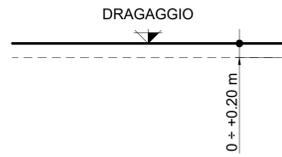


ZONA 1
SEZIONE TIPO "2" - Pr. 4+655.59 ÷ 4+835.59
(CANALE DI AVVICINAMENTO - RACCORDO AL TRATTO TRA LE DIGHE FORANEE)

LATO EST LATO OVEST

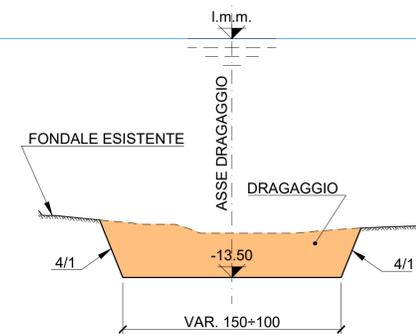


TOLLERANZA DI DRAGAGGIO

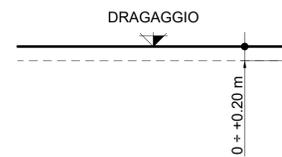


ZONA 1
SEZIONE TIPO "3" - Pr. 4+835.59 ÷ 5+191.44
(CANALE DI AVVICINAMENTO - TRATTO TRA LE DIGHE FORANEE)


LATO EST LATO OVEST

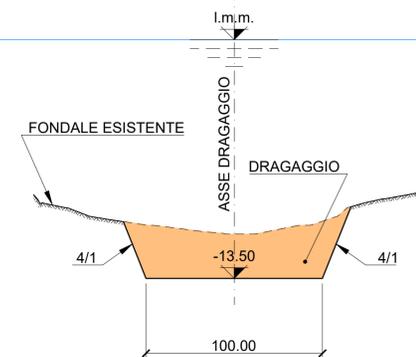

TOLLERANZA DI DRAGAGGIO

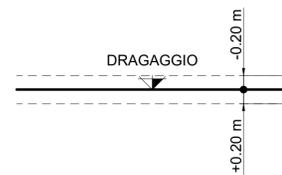

PIANTA CHIAVE

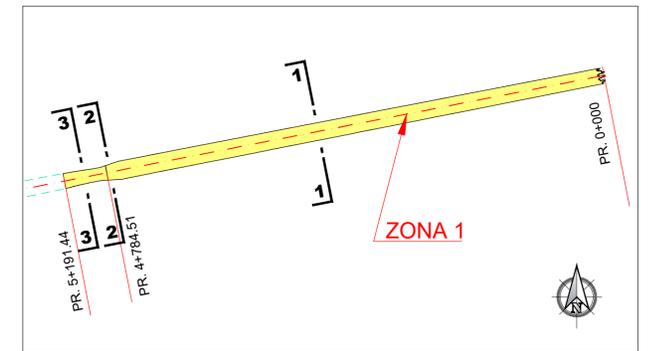

NOTE

1. TUTTE LE COORDINATE SONO RIFERITE AL SISTEMA ETRS89 / UTM 32N
2. TUTTE LE QUOTE SONO ESPRESSE IN METRI E RIFERITE AL LIVELLO MEDIO MARE LOCALE (2020) l.m.m.
3. LIVELLO MEDIO MARE LOCALE (l.m.m.) = +0.06 m RISPETTO AL CAPOSALDO IGM* (RMN2)
4. TUTTE LE DIMENSIONI SONO ESPRESSE IN METRI SALVO OVE DIVERSAMENTE SPECIFICATO



HUB
PORTUALE
ravenna



APPROFONDIMENTO CANALI CANDIANO E BAIONA, ADEGUAMENTO BANCHINE OPERATIVE ESISTENTI, NUOVO TERMINAL IN PENISOLA TRATTAROLI E RIUTILIZZO MATERIALE ESTRATTO IN ATTUAZIONE AL P.R.P VIGENTE 2007 - I FASE - PORTO DI RAVENNA

PROGETTO ESECUTIVO

oggetto DRAGAGGI
ELABORATI GENERALI - IDRAULICA MARITTIMA
SEZIONI TIPO DI PROGETTO - DRAGAGGIO ZONA 1

file 1114-E-DRX-DRA-ST-01-0.dwg codice 1114-E-DRX-DRA-ST-01-0 scala 1:2000/200

Revisione	data	causale	redatto	verificato	approvato
0	23/12/2021	Emissione per approvazione	R. Minoia	L. de Angelis	F. Busola

responsabile delle integrazioni Specialistiche: Ing. Lucia de Angelis

responsabile del Procedimento: Ing. Matteo Graziani

committente _____ contraente generale _____



Tegentral S.p.A.
Via Carlo Cattaneo, 20
37121 Verona
Direttore Tecnico
Dott. Ing. Filippo Busola

FCM ingegneria
SSM Via Venezia 100
35039 Mirano (PD)
Direttore Tecnico
Dott. Ing. Tommaso Tassi

SISPI srl
Via Filangieri 11
80131 Napoli
Direttore Tecnico
Dott. Ing. Marco Di Stefano