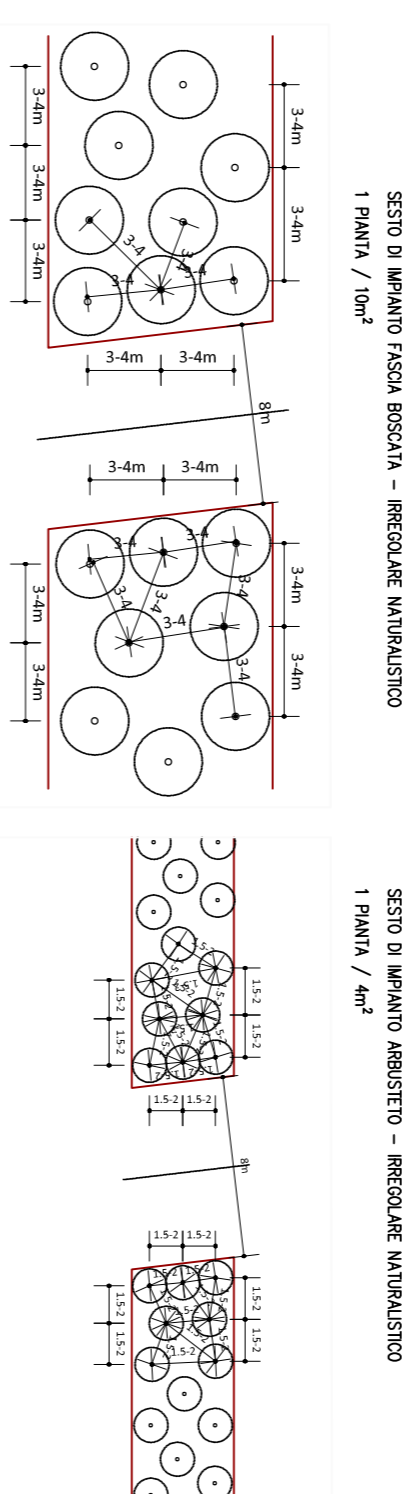


COMPOSIZIONE ESSENZE**LEGENDA**

NOME FACOLE	SPECIE E VARIETÀ	SY/VIC	CONDIZ.	MATERIE DI RIFERIMENTO
1. FASCE SU FONDI ORIZONTALI				
LECCO	QUERCUS ILEX	SV	Q1	
FASSINO RESONANTE	FRAXINUS ORCUTA	FE	FR	
PAPPICO BIANCO SIZILIANO	PRUNUS AHA PAVANUS	FE	PR	
2. FASCE VERSO LE SCARPE ESTERNE				
PAPPICO BIANCO SIZILIANO	PRUNUS AHA PAVANUS	FE	PR	
ALLOLLO	LARIX KOBIUS	SV	LA	
3. FASCE BORDATE				
FRAXINA	QUERCUS ILEX	FE	Q1	
FRASSINO RESONANTE	FRAXINUS ORCUTA	FE	FR	
ASBRO CAMPESINE	ACER CAMPESINE	FE	AC	
PAPPICO BIANCO SIZILIANO	PRUNUS AHA PAVANUS	FE	PR	
LECCO	QUERCUS ILEX	SV	Q1	
NEPULU OLANE	MESQUITUS GERMANICA	FE	NE	
IMPUGNOLANO	PRUNUS GERMANICA	FE	PR	
OLESTO SILVANO	PRUNUS AHA	FE	PR	
4. ARBUSTO PER SCARPE				
AZAZIONE (C4)	PRIFILANTHA OCCIDENTA	FE	FE	
OLESTO (C2)	BERBERIS VILLOSI	FE	BE	
OLESTO (C3)	SPIRANTHA JUNCIFLOR	FE	SI	
UNISTO OLANE (O1)	LOSTICHA VILLOSI	FE	LV	
PROSOLO (O2)	PRUNUS SPINOSA	FE	PR	

MAI QUANTIFICARE L'IMPETTO BORDO
 SPALMA DI MARCHIO ALVAREZ A 30 CM CON SCOTTI ESTERNE E TERRENO PAVONIA NON BORDATI. A PROVA DI FRUSTO DI MARCHIO DI 10 CM E 10 CM LA SPALMA SARA' PRODOTTA DALVA
 E DA RESISTENZE E AFFIDABILITÀ. IL MARCHIO SARA' PRODOTTO CON RILASCIATA. NON ESSENDO BORDATI LA SPALMA SARANNO ESSERE EFFETTIVA A FINE D'ITERARE

SESTO DI IMPIANTO**NOTE**

- TUTTE LE COORDINATE SONO RIFERITE AL SISTEMA ETRS89 / UTM 32N
- TUTTE LE QUOTE SONO ESPRESSE IN METRI E RIFERITE AL CAPPESALDO IG.M. (RANM2)
- TUTTE LE DIMENSIONI SONO ESPRESSE IN METRI SALVO OVE DIVERSAMENTE SPECIFICATO
- TUTTE LE QUOTE ALTIMETRICHE SONO RIFERITE AL LIVELLO MEDIO MARE

HUB PORTUALE ravenna

APPROFONDIMENTO CANALI CANDIANO E BAIONA, ADEGUAMENTO BANCHE OPERATIVE ESISTENTI, NUOVO TERMINAL IN PENISOLA TRATTAROLI E RIUTILIZZO MATERIALE ESTRATTO IN ATTUAZIONE AL P.R.P. VIGENTE 2007 - I FASE - PORTO DI RAVENNA

PROGETTO ESECUTIVO

oggetto LG - AREA LOGISTICA L2
 ELABORATI GENERALI - INQUADRAMENTO
 SEZIONI TIPO SISTEMAZIONE OPERE A VERDE

file	data	contatto	scala
1114-E-LG2-URB-ST-01-0.dwg		1114-E-LG2-URB-ST-01-0	1:200
Revisione	data	causa	revisore
0	23/12/2021	Emissione per approvazione	Acordini
		verificato	Lede Angella
		approvato	Busola

responsabile delle integrazioni Specialistiche: **Ing. Lucia de Angelis**
 responsabile del Procedimento: **Ing. Matteo Giacani**

contraente generale

Consorzio Stabile Grandi Lavori Scat.

Consorzio Stabile Grandi Lavori Scat.

Dredging International

SISPI

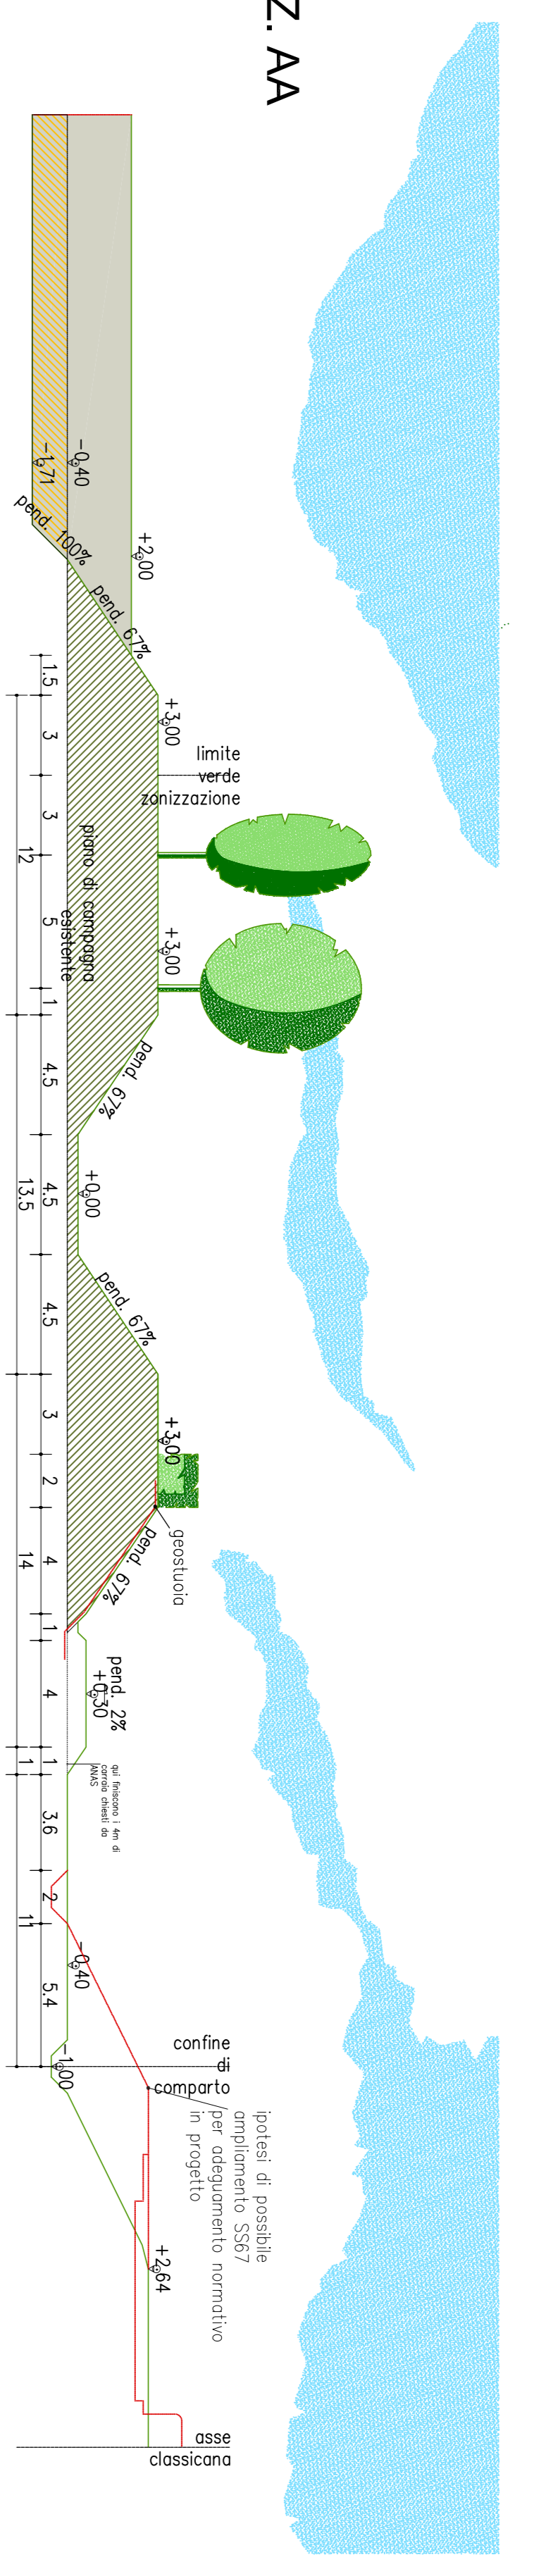
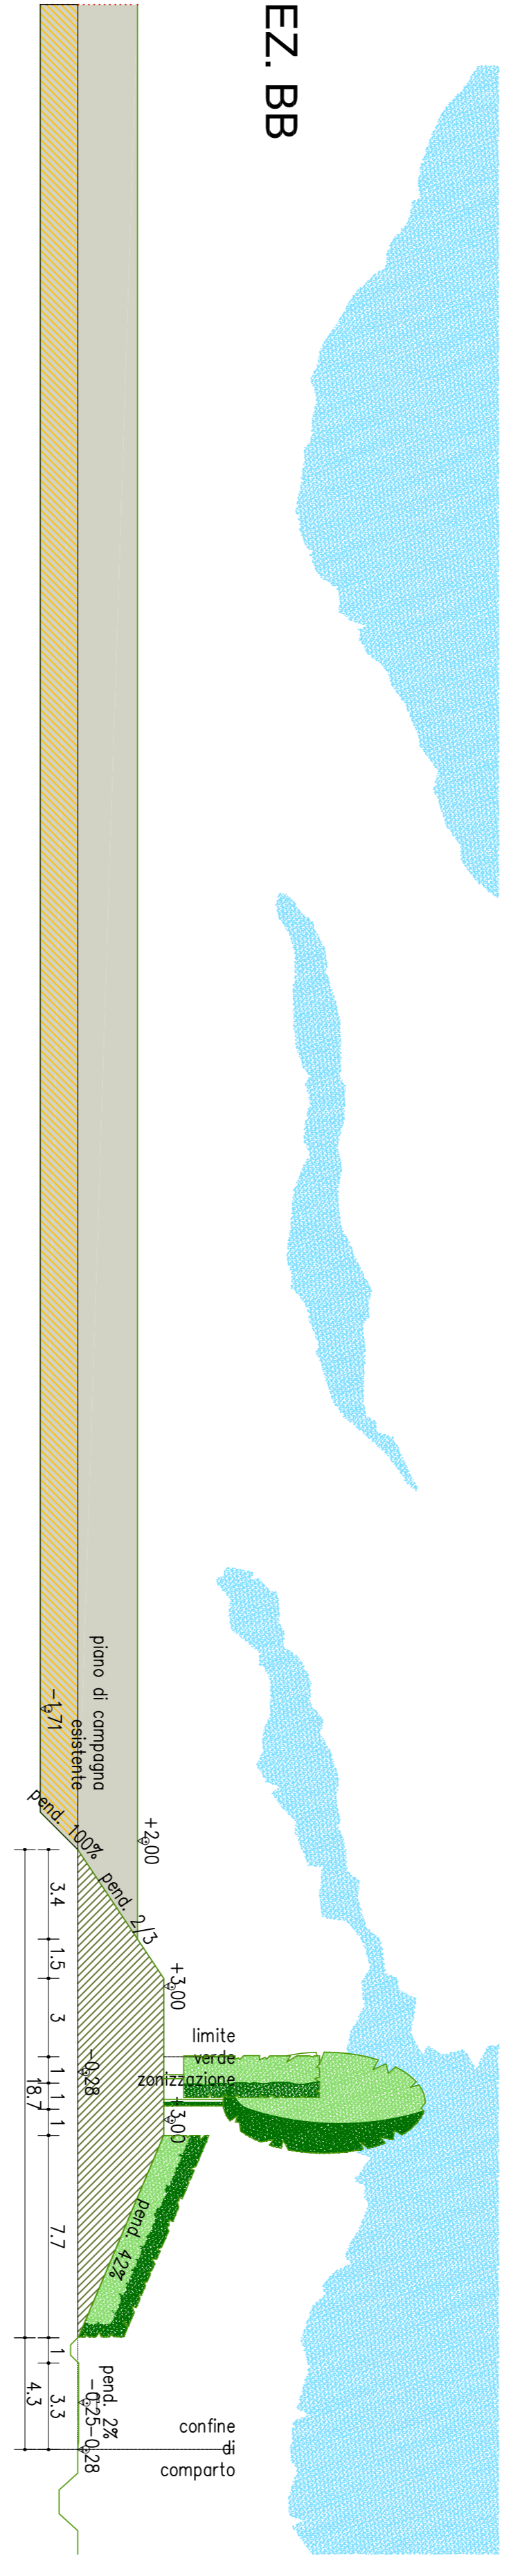
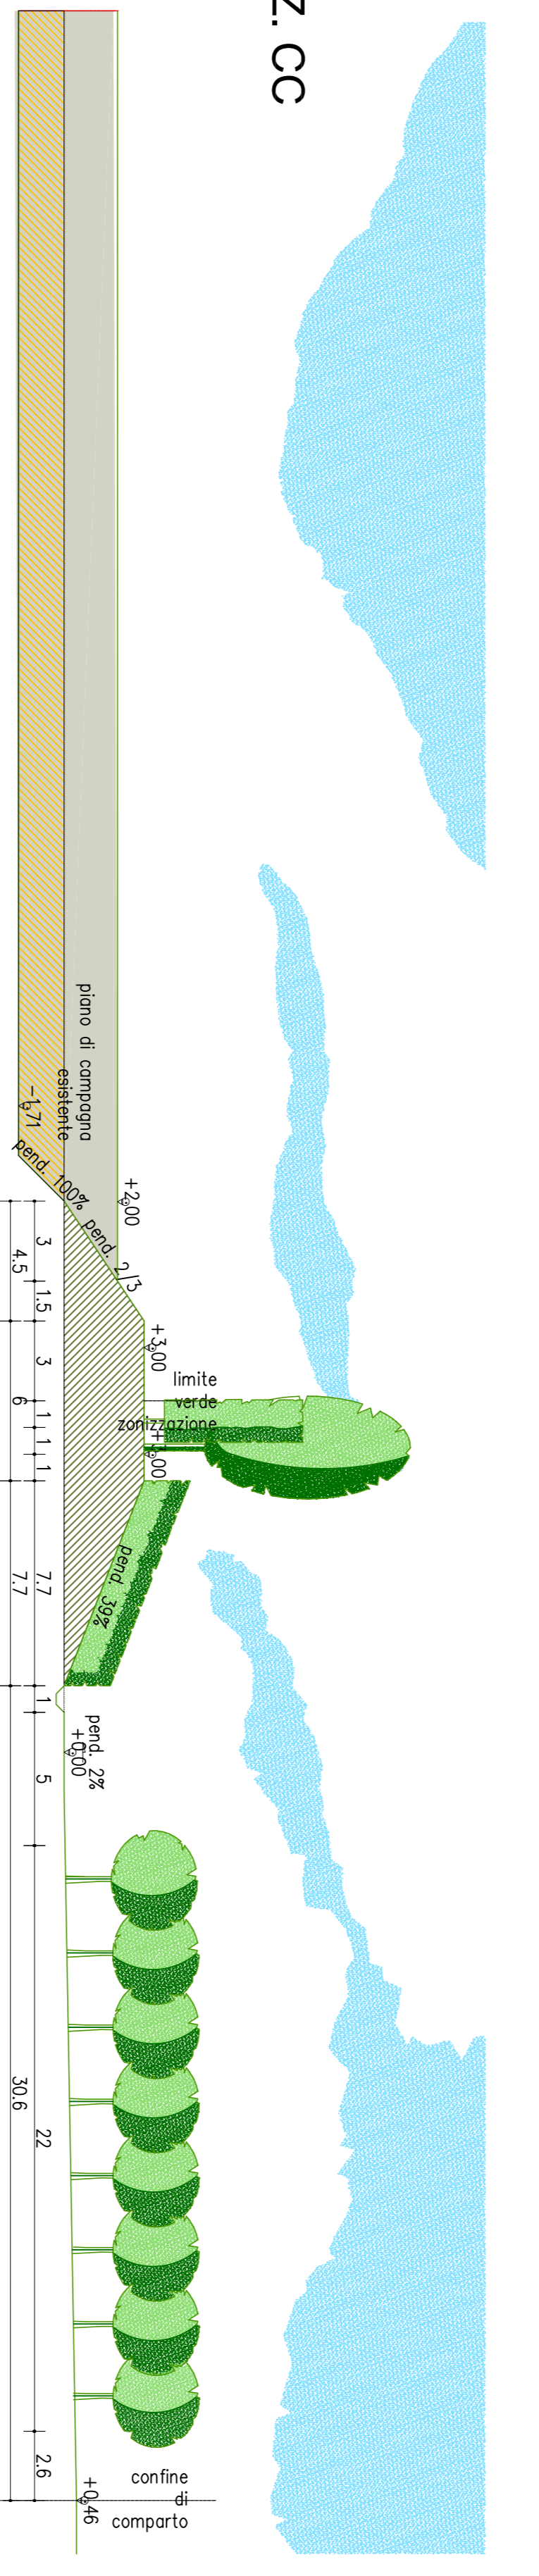
FQM

ingegneria

Direttore Tecnico Busola

Direttore Tecnico Busola

Direttore Tecnico Busola

SEZ. AA**SEZ. BB****SEZ. CC****SEZ. DD**