



SEZIONE TIPO A-A

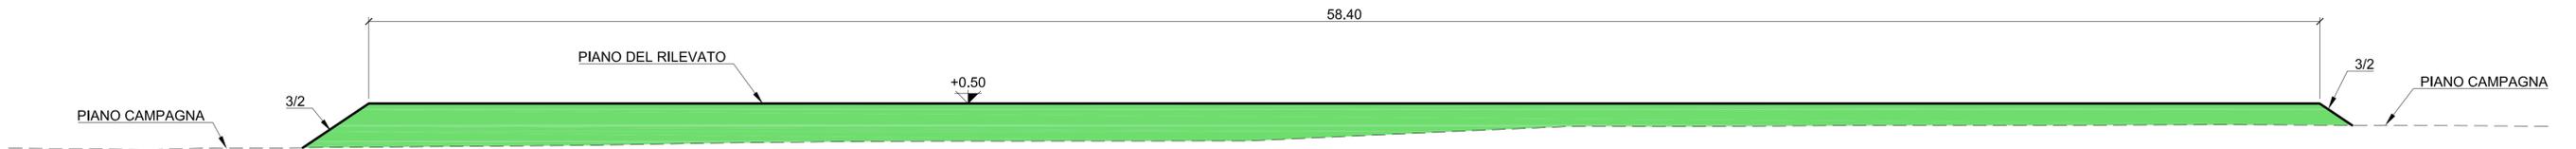

SEZIONE TIPO B-B

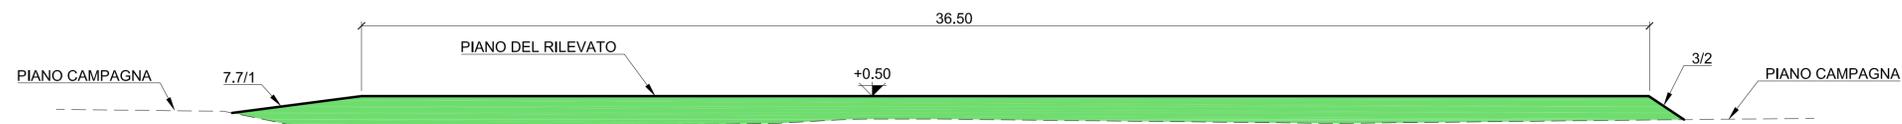

SEZIONE TIPO C-C



SEZIONE TIPO D-D



SEZIONE TIPO E-E



NOTE

1. TUTTE LE COORDINATE SONO RIFERITE AL SISTEMA ETRS89 / UTM 32N
2. TUTTE LE QUOTE SONO ESPRESSE IN METRI E RIFERITE AL CAPOSALDO IGM* (RMN2)
3. TUTTE LE DIMENSIONI SONO ESPRESSE IN METRI SALVO OVE DIVERSAMENTE SPECIFICATO



HUB PORTUALE ravenna



APPROFONDIMENTO CANALI CANDIANO E BAIONA, ADEGUAMENTO BANCHINE OPERATIVE ESISTENTI, NUOVO TERMINAL IN PENISOLA TRATTAROLI E RIUTILIZZO MATERIALE ESTRATTO IN ATTUAZIONE AL P.R.P VIGENTE 2007 - I FASE - PORTO DI RAVENNA

PROGETTO ESECUTIVO

oggetto **LG - LOGISTICA S3**
ELABORATI GENERALI
SEZIONI TIPO DI PROGETTO S3 - COMPARTO MITIGAZIONE E FILTRO

file 1114-E-LG3-TRL-ST-03-0.dwg codice 1114-E-LG3-TRL-ST-03-0 scala 1:100

Revisione	data	causale	redatto	verificato	approvato
0	23/12/2021	Emissione per approvazione	Accordini	Pampanin	Busola

responsabile delle Integrazioni Specialistiche: **Ing. Lucia de Angelis**

responsabile del Procedimento: **Ing. Matteo Graziani**

committente _____ contraente generale _____



Tebental S.p.A.
Via Carlo Cattaneo, 20
37121 Verona
Direttore Tecnico
Dott. Ing. Filippo Busola

FCM ingegneria
S.M. Marconi Park
Via Savadara 9/10
36028 Mirano (VI)
Direttore Tecnico
Dott. Ing. Tommaso Tassi

SISPI srl
Via Flangini 11
30121 Padova
Direttore Tecnico
Dott. Ing. Marco Di Stefano